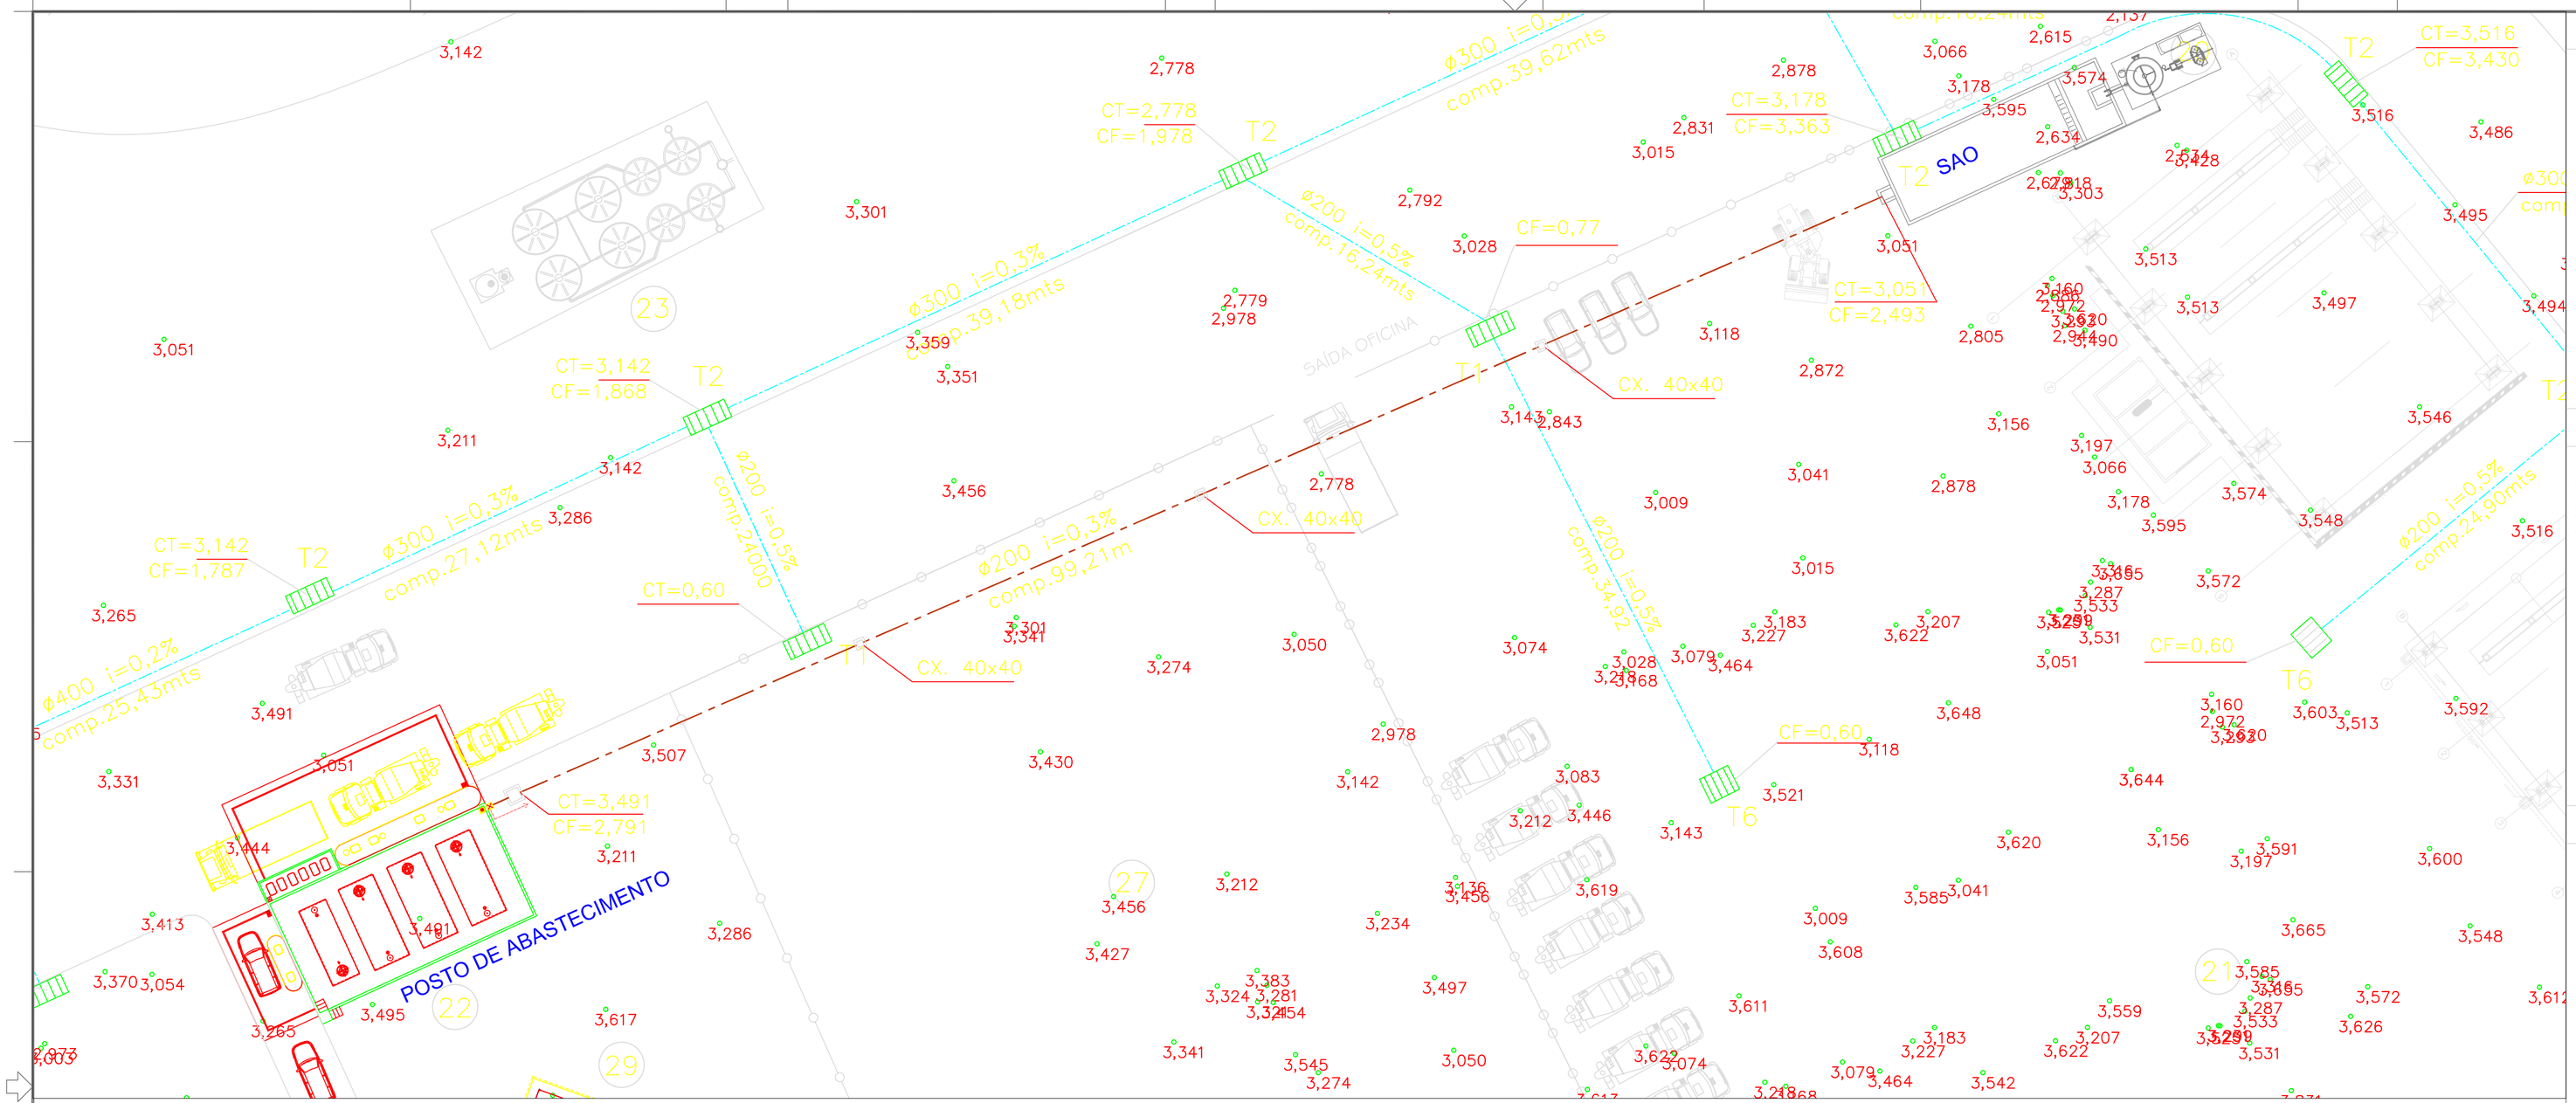

PLANTA DA DRENAGEM

ESCALA 1:250

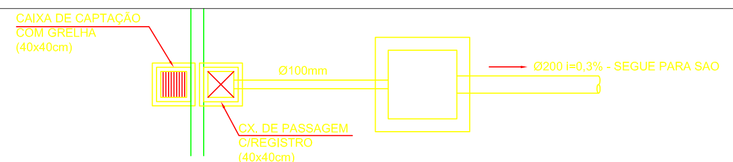

PLANTA

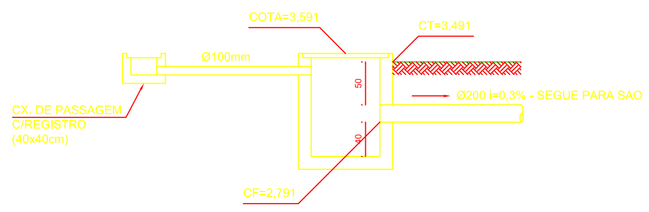

ELEVAÇÃO

DETALHE SAÍDA PARA SAO

ESCALA 1:50

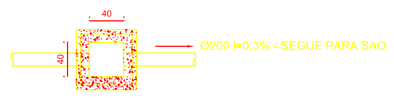

PLANTA

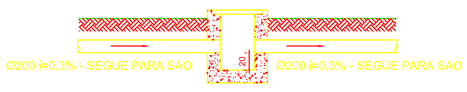

ELEVAÇÃO

DETALHE LIGAÇÃO ENTRE CAIXAS

ESCALA 1:50

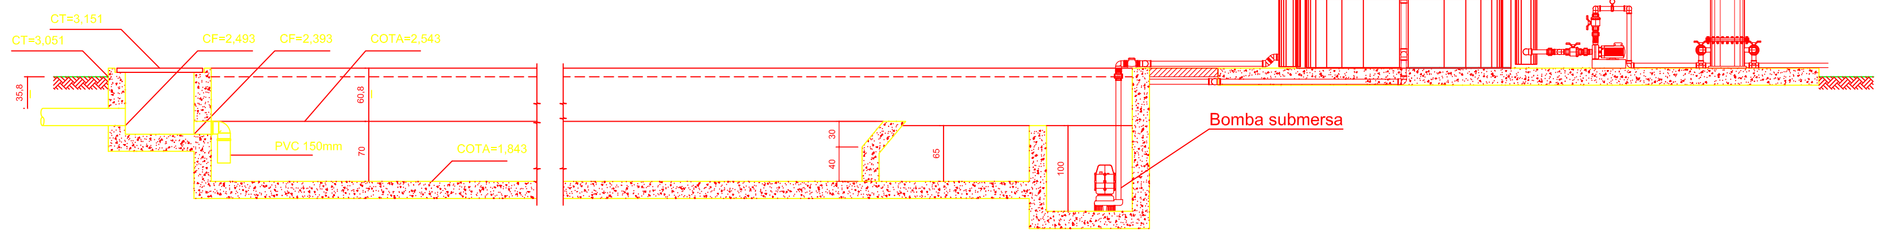

ELEVAÇÃO

DETALHE ENTRADA NA SAO

ESCALA 1:50

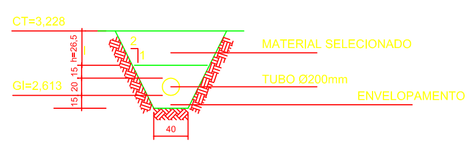

COM TRÁFEGO

DETALHE DA VALA DE PROTEÇÃO DO TUBO

ESCALA 1:50 - DIMENSÕES EM cm

COR	PENA	ESP.
1	7	0,18
2	7	0,25
3	7	0,30
4	7	0,50
5	7	0,60
6	7	0,20
7	7	0,40
8	7	0,08
9	7	0,10
10	7	0,13
11	7	0,70
12	7	0,35
13	7	0,80
14	7	0,90
15	7	0,25
16	7	0,18
17	7	0,35
18	7	0,18
19	7	0,35
20	7	0,18
21	7	0,35
22	7	0,18
23	7	0,35
24	7	0,18
25	7	0,35
26	7	0,18
27	7	0,35
28	7	0,18
29	7	0,35
30	7	0,18
31	7	0,35
32	7	0,18
33	7	0,35
34	7	0,18
35	7	0,35
36	7	0,18
37	7	0,35
38	7	0,18
39	7	0,35
40	7	0,18
41	7	0,35
42	7	0,18
43	7	0,35
44	7	0,18
45	7	0,35
46	7	0,18
47	7	0,35
48	7	0,18
49	7	0,35
50	7	0,25
51	7	0,18
52	7	0,35
53	7	0,18
54	7	0,35
55	7	0,18
56	7	0,35
57	7	0,18
58	7	0,35
59	7	0,18
60	7	0,35
61	7	0,18
62	7	0,35
63	7	0,18
64	7	0,35
65	7	0,18
66	7	0,35
67	7	0,18
68	7	0,35
69	7	0,18
70	7	0,35
71	7	0,18
72	7	0,35
73	7	0,18
74	7	0,35
75	7	0,18
76	7	0,35
77	7	0,18
78	7	0,35
79	7	0,18
80	7	0,35
81	7	0,18
82	7	0,35
83	7	0,18
84	7	0,35
85	7	0,18
86	7	0,35
87	7	0,18
88	7	0,35
89	7	0,18
90	7	0,35
91	7	0,18
92	7	0,35
93	7	0,18
94	7	0,35
95	7	0,18
96	7	0,35
97	7	0,18
98	7	0,35
99	7	0,18
100	7	0,35
101	7	0,18
102	7	0,35
103	7	0,18
104	7	0,35
105	7	0,18
106	7	0,35
107	7	0,18
108	7	0,35
109	7	0,18
110	7	0,35
111	7	0,18
112	7	0,35
113	7	0,18
114	7	0,35
115	7	0,18
116	7	0,35
117	7	0,18
118	7	0,35
119	7	0,18
120	7	0,35
121	7	0,18
122	7	0,35
123	7	0,18
124	7	0,35
125	7	0,18
126	7	0,35
127	7	0,18
128	7	0,35
129	7	0,18
130	7	0,35
131	7	0,18
132	7	0,35
133	7	0,18
134	7	0,35
135	7	0,18
136	7	0,35
137	7	0,18
138	7	0,35
139	7	0,18
140	7	0,35
141	7	0,18
142	7	0,35
143	7	0,18
144	7	0,35
145	7	0,18
146	7	0,35
147	7	0,18
148	7	0,35
149	7	0,18
150	7	0,35
151	7	0,18
152	7	0,35
153	7	0,18
154	7	0,35
155	7	0,18
156	7	0,35
157	7	0,18
158	7	0,35
159	7	0,18
160	7	0,35
161	7	0,18
162	7	0,35
163	7	0,18
164	7	0,35
165	7	0,18
166	7	0,35
167	7	0,18
168	7	0,35
169	7	0,18
170	7	0,35
171	7	0,18
172	7	0,35
173	7	0,18
174	7	0,35
175	7	0,18
176	7	0,35
177	7	0,18
178	7	0,35
179	7	0,18
180	7	0,35
181	7	0,18
182	7	0,35
183	7	0,18
184	7	0,35
185	7	0,18
186	7	0,35
187	7	0,18
188	7	0,35
189	7	0,18
190	7	0,35
191	7	0,18
192	7	0,35
193	7	0,18
194	7	0,35
195	7	0,18
196	7	0,35
197	7	0,18
198	7	0,35
199	7	0,18
200	7	0,35
201	7	0,18
202	7	0,35
203	7	0,18
204	7	0,35
205	7	0,18
206	7	0,35
207	7	0,18
208	7	0,35
209	7	0,18
210	7	0,35
211	7	0,18
212	7	0,35
213	7	0,18
214	7	0,35
215	7	0,18
216	7	0,35
217	7	0,18
218	7	0,35
219	7	0,18
220	7	0,35
221	7	0,18
222	7	0,35
223	7	0,18
224	7	0,35
225	7	0,18
226	7	0,35
227	7	0,18
228	7	0,35
229	7	0,18
230	7	0,35
231	7	0,18
232	7	0,35
233	7	0,18
234	7	0,35
235	7	0,18
236	7	0,35
237	7	0,18
238	7	0,35
239	7	0,18
240	7	0,35
241	7	0,18
242	7	0,35
243	7	0,18
244	7	0,35
245	7	0,18
246	7	0,35
247	7	0,18
248	7	0,35
249	7	0,18
250	7	0,35
251	7	0,18
252	7	0,35
253	7	0,18
254	7	0,35
255	7	0,18

A–1
841mmx594mm

DOCUMENTOS DE REFERÊNCIA

NOTAS GERAIS

1 – DIMENSÕES EM CENTÍMETRO E ELEVAÇÕES EM METRO, EXCETO ONDE INDICADO DE OUTRA FORMA.
2 – TODAS AS MEDIDAS E ELEVAÇÕES DEVERÃO SER CONFIRMADAS NO CAMPO.
3 – A TUBULAÇÃO DEVERÁ SER EM AÇO GALVANIZADO.

LEGENDA

PLANTA CHAVE

REV.	DESCRIÇÃO	PROP.	DATA	EXEC.	VERIF.	EMISSÃO
0	EMISSÃO INICIAL	PC	28/03/11	PS	PH	EB

PRELIMINAR (PM) | PARA INFORMAÇÃO (PI) | PARA APROVAÇÃO (PA) | APROVADO (AP)

LIB. P/ CONSTR. / COMPRA / USO / PROJETO DE DETALHAMENTO (PC) | CONFORME COMPR./CONSTRUÍDO (CC) | EMISSÃO FINAL (EF) | CANCELADO (CA)

AS INFORMAÇÕES DESTE DOCUMENTO SÃO PROPRIEDADE DA MARINHA DO BRASIL, SENDO PROIBIDA A UTILIZAÇÃO FORA DA SUA FINALIDADE.

ODEBRECHT Infraestrutura

EBN CONSTRUTORA ESPECIALIZADA EM ENGENHARIA NAVAL

RESPONSÁVEL: EVANDO BARROS
CONTRATO Nº: 40.000/2008-009/00
CREA Nº: 52.647-D
Nº ANTIGO: NA
ART Nº: –
ARQUIVO Nº: EBN-00M-1997153-DE-0001_0.dwg

CLIENTE: MARINHA DO BRASIL

PROGRAMA: PROSUB – EBN

ÁREA: 1997 – GERAL

TÍTULO:

CANTEIRO NORTE
CAIXA SEPARADORA DE ÁGUA E ÓLEO
PROJETO DE DETALHAMENTO

PROJETO:	EXECUÇÃO:	VERIFICAÇÃO:	EMISSÃO:
ODEBRECHT	PSUARES	PETRÔNIO	EB
ESCALA: INDICADA	NÍVEL DE SIGILO: RESERVADO	AS: –	FOLHA: 01 de 01
DATA: 28/03/11	Nº: EBN–00M–1997153–DE–0001		

A1 – P_RQ (AutoCad)