
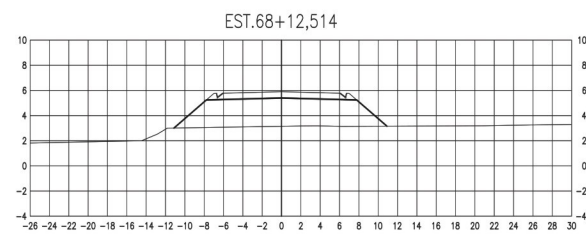
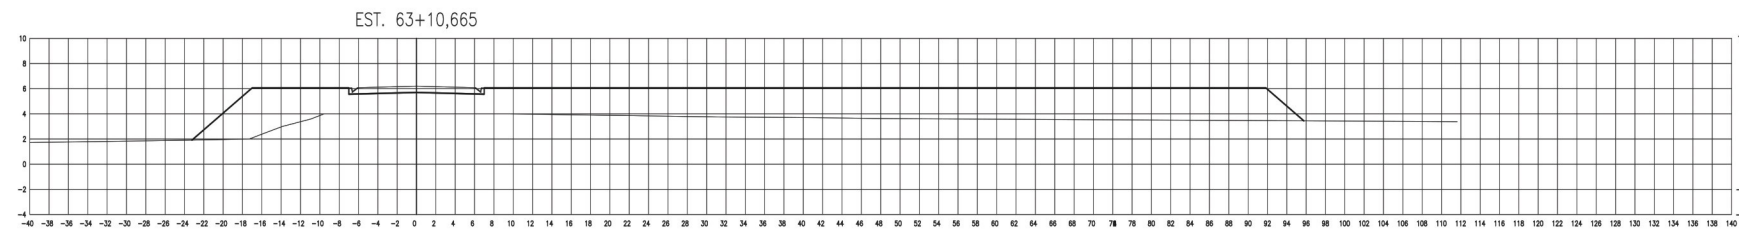
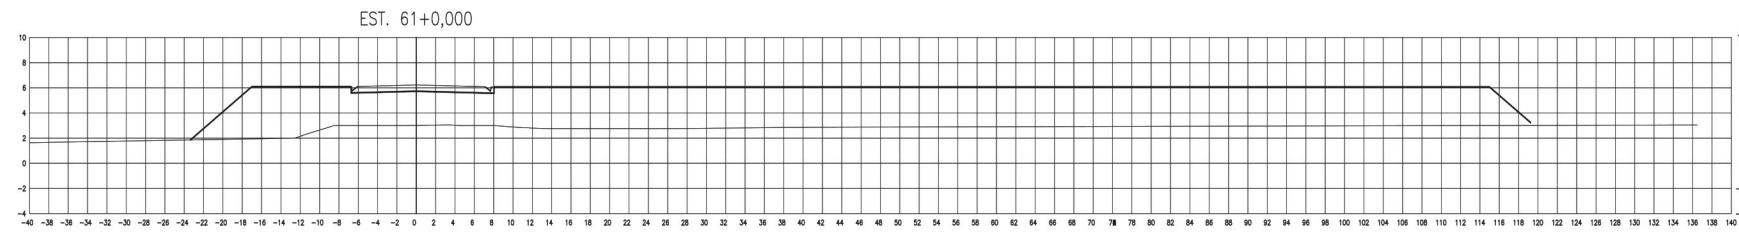
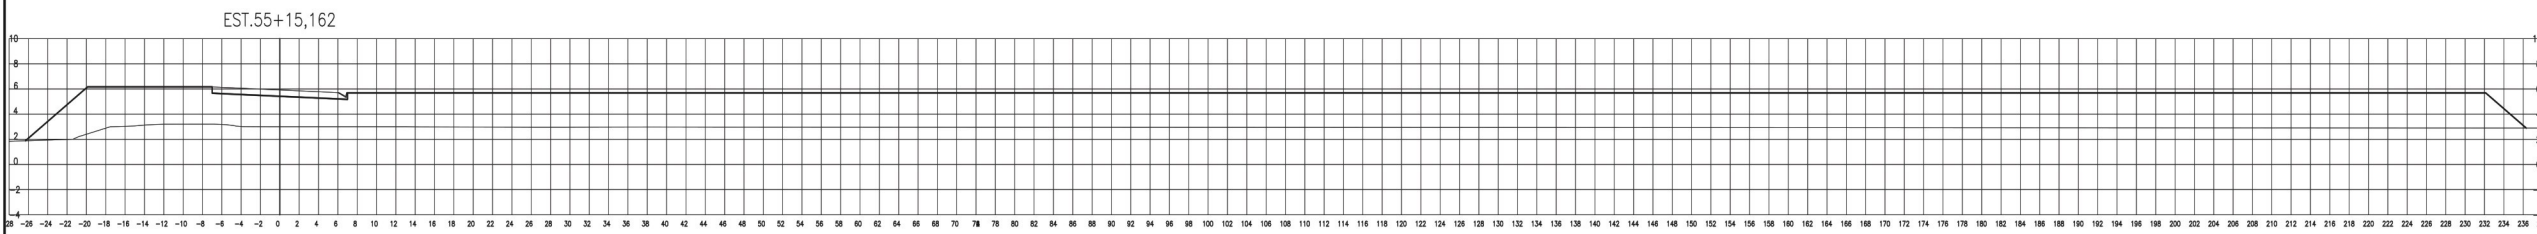
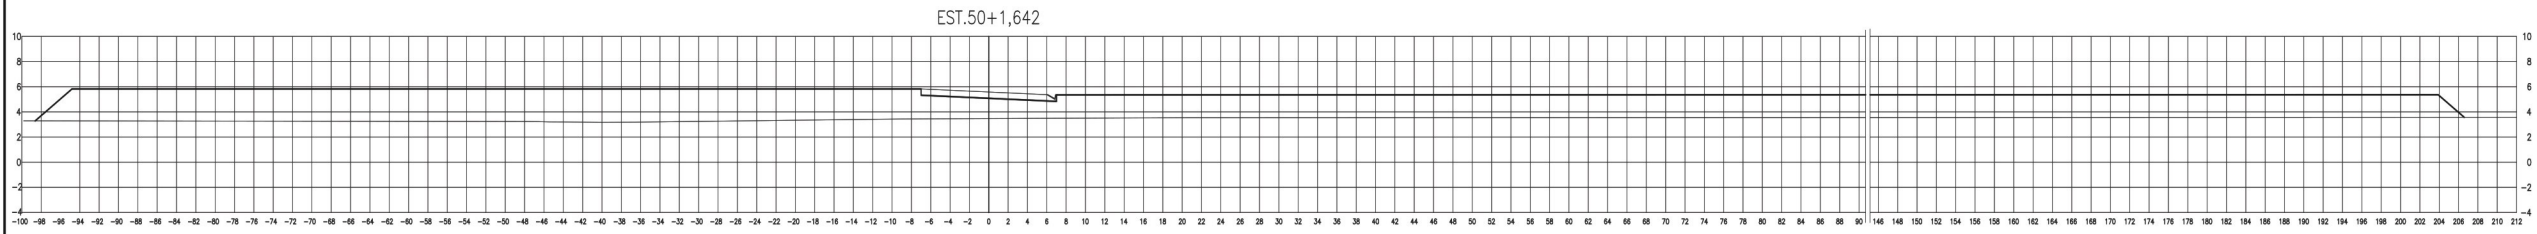
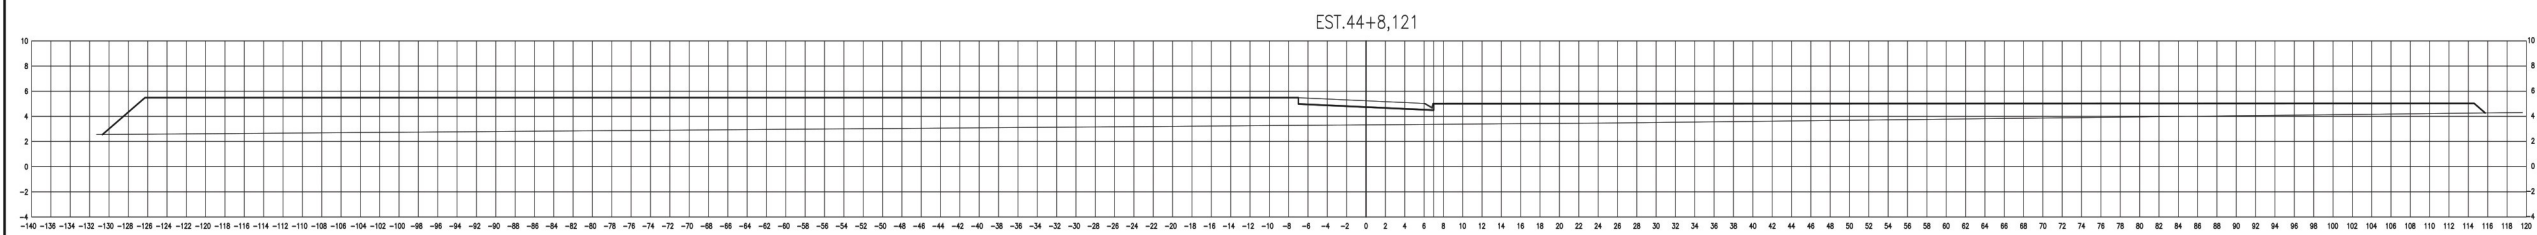


LEGENDA E SIMBOLOGIA:

Projeto

Seções Transversais

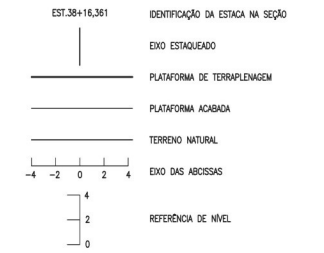

NOTAS:

- 1 - MEDIDAS EM METRO, SALVO INDICAÇÃO CONTRÁRIA.
- 2 - SISTEMA DE COORDENADAS UTM - WGS 84



IDENTIFICAÇÃO DO PROJETO	
EIA do Estaleiro e Base Naval para Construção de Submarinos Convencionais e de Propulsão Nuclear	
TÍTULO DA FIGURA	
Figura 2-11 - Projeto de Terraplenagem do Acesso Rodoviário nas Seções 2/2	
EMPREENDEDOR	
Marinha do Brasil	
RESPONSÁVEL TÉCNICO	06/09/2009
Odebrecht Engenharia e Construção	PROJETO
	Projeto: Consultor - Odebrecht Engenharia e Construção