



LOCALIZAÇÃO PONTE

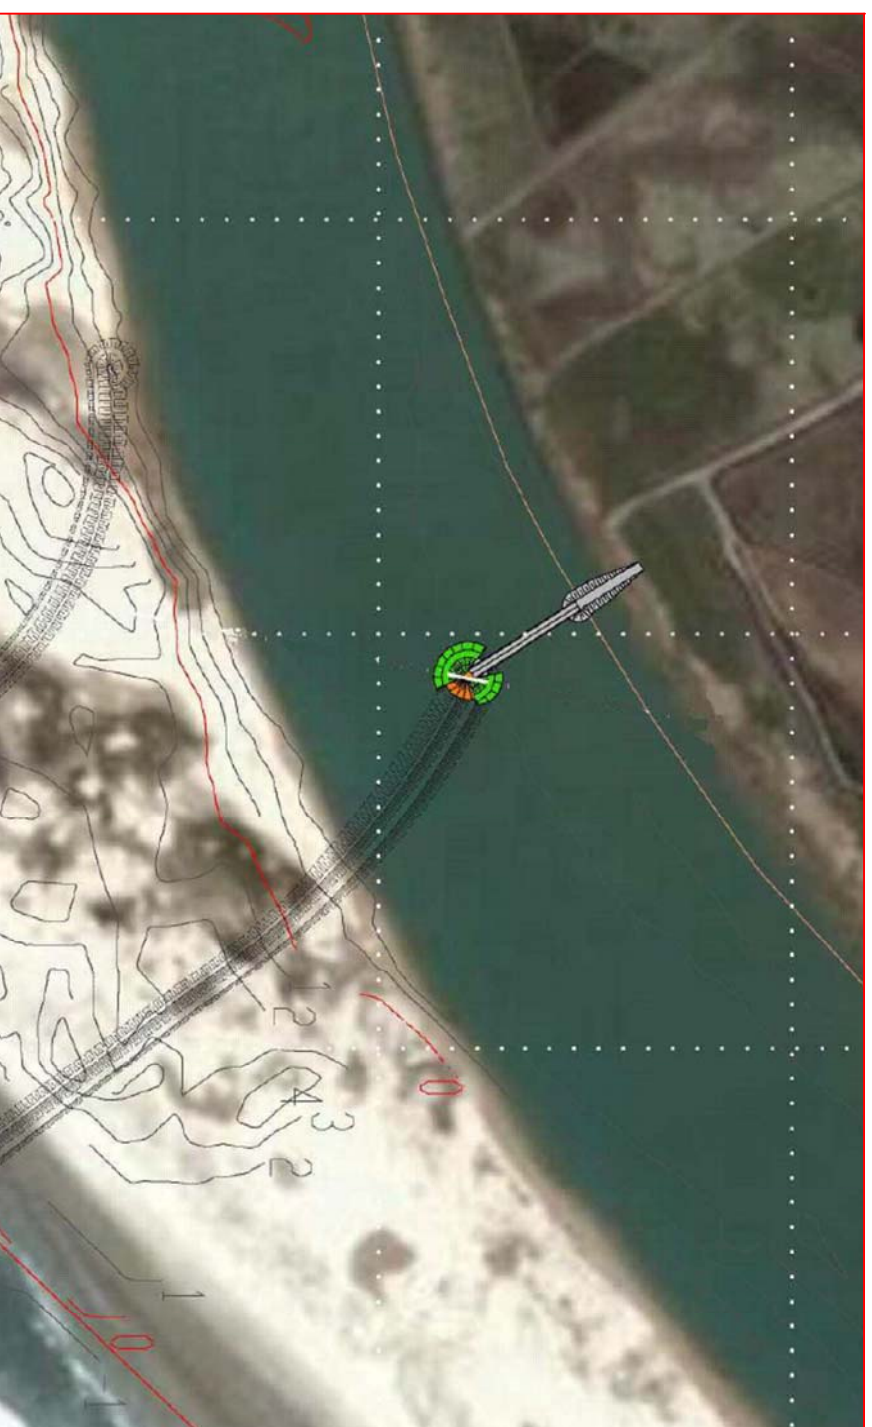

CORTE TRANSVERSAL

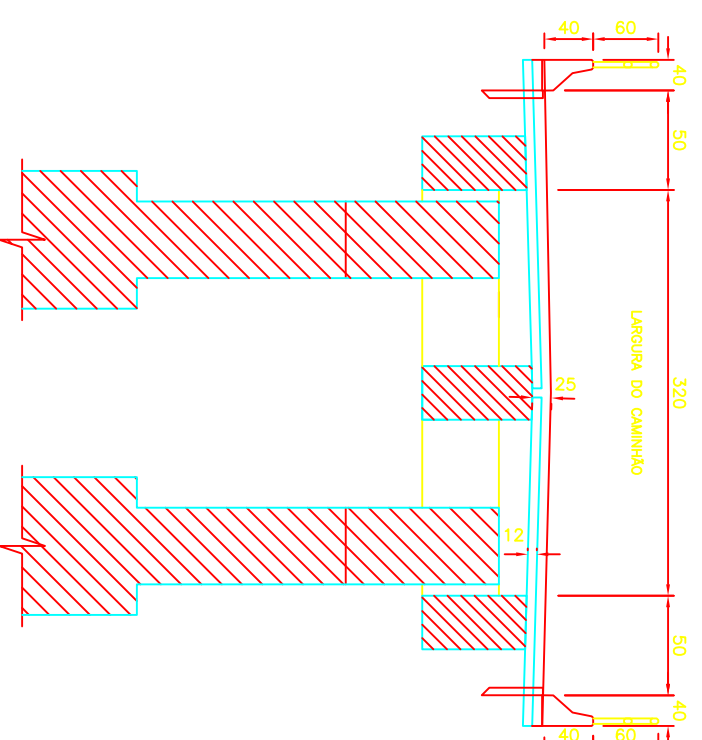

CLIENTE:	PREFEITURA DE ARARANGUA	Data:	08/07/12
OBRA:	PONTE BARRA DO RIO ARARANGUA	Projeto:	
LOCAL:	ARARANGUA - SC	Desenho:	
ASSUNTO:	PROPOSIÇÃO	Revisado:	
		DESENHADO AUTOMATICAMENTE	
		ESCALAS:	SEM ESCALA
		DESENHO N.º:	BA-01/01