
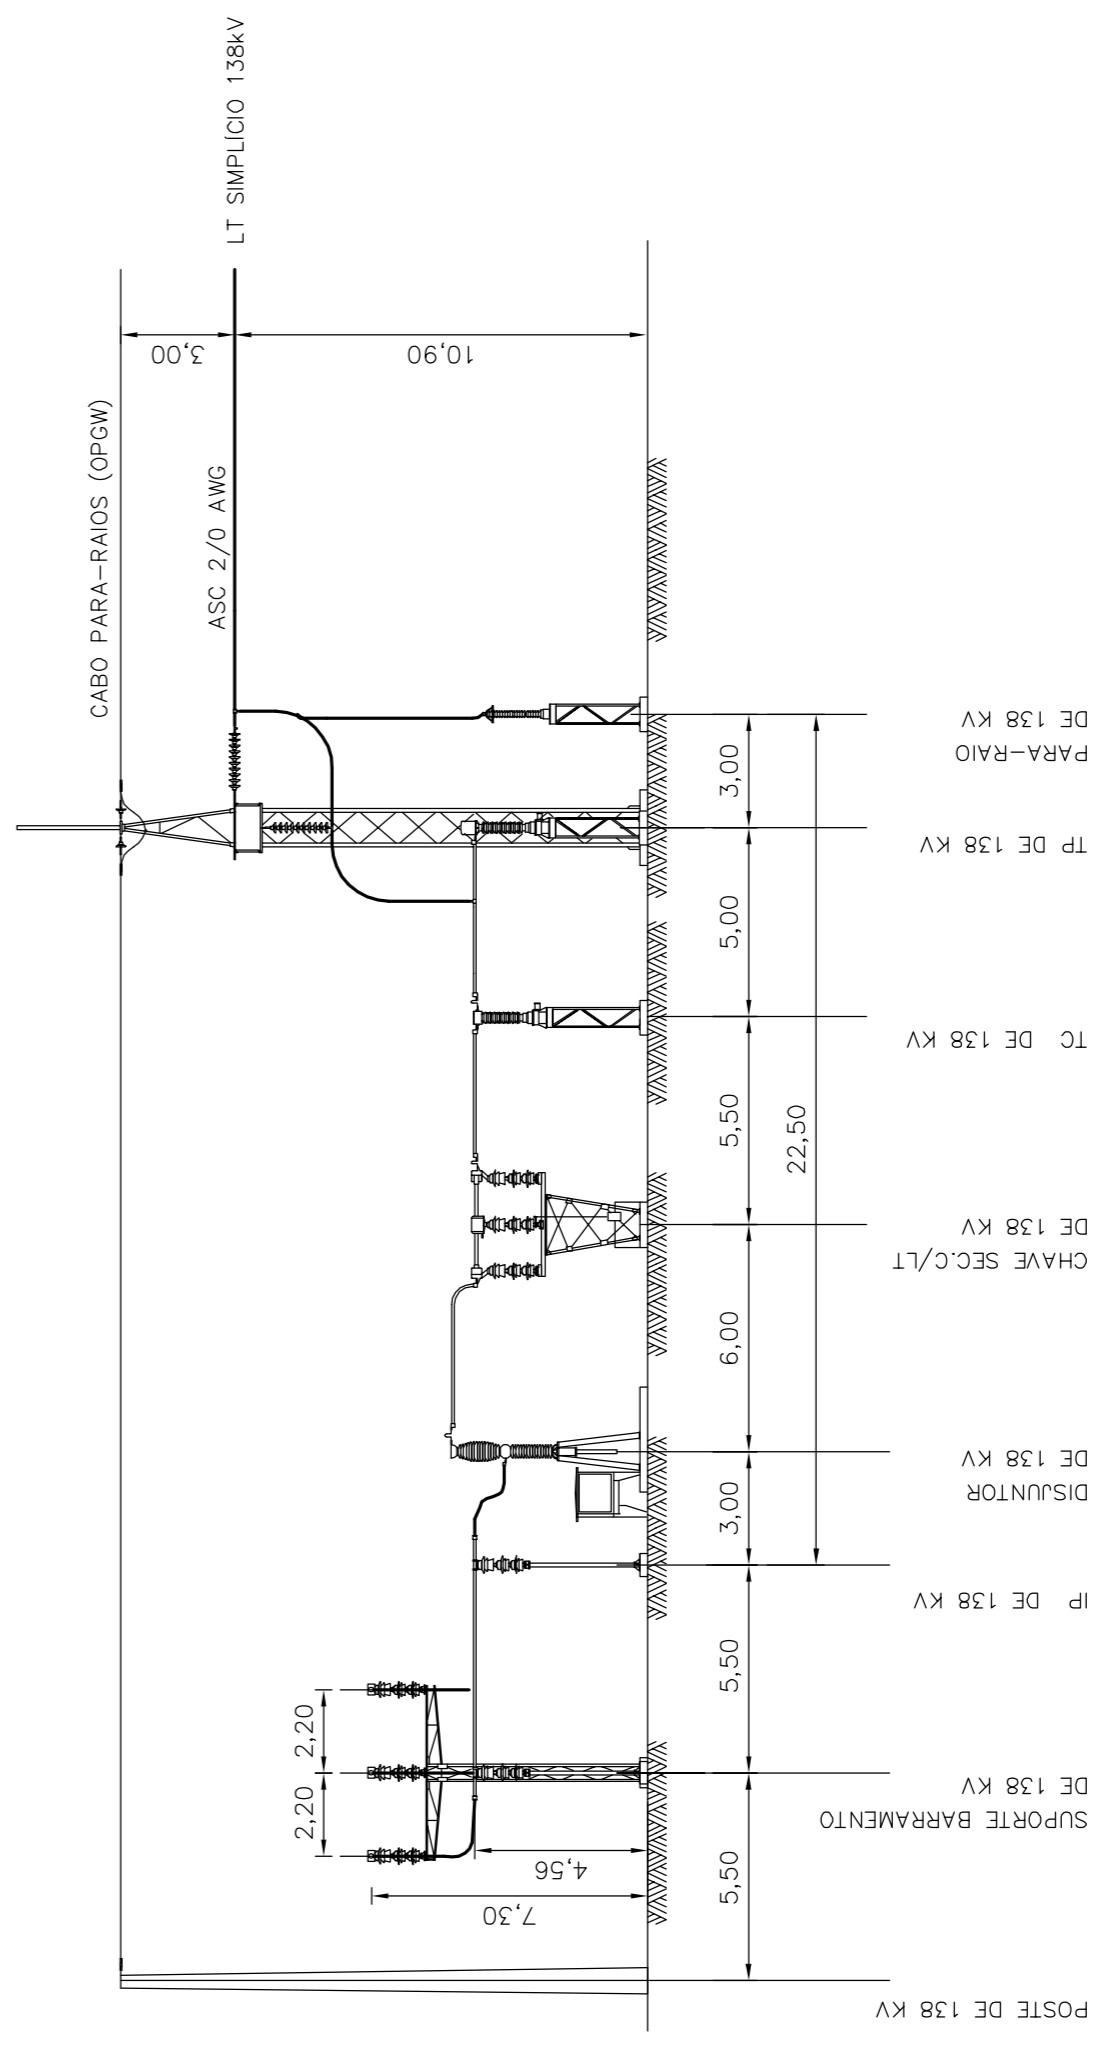


REFERÊNCIAS



- 1 - 8922/02-50-DE-1401 - USINA DE ANTA - SUBESTAÇÃO 138kV - ARRANJO - PLANTA E CORTE
- AHE SIMPLÍCIO QUEDA ÚNICA, PROJETO BÁSICO DE ENGENHARIA ENGEVIX.2006

NOTAS:

- 1 - COTAS EM METROS.
- 2 - NO PROJETO EXECUTIVO SERÃO DIMENSIONADOS TODOS MATERIAIS E EQUIPAMENTOS E SUAS RESPECTIVAS LISTAS DE MATERIAIS.
- 3 - OS TANQUES DE COMBUSTÍVEIS DO GERADOR SERÃO INSTALADOS FORA DA SALA DO GERADOR FICANDO A LOCAÇÃO PARA O PROJETO EXECUTIVO.

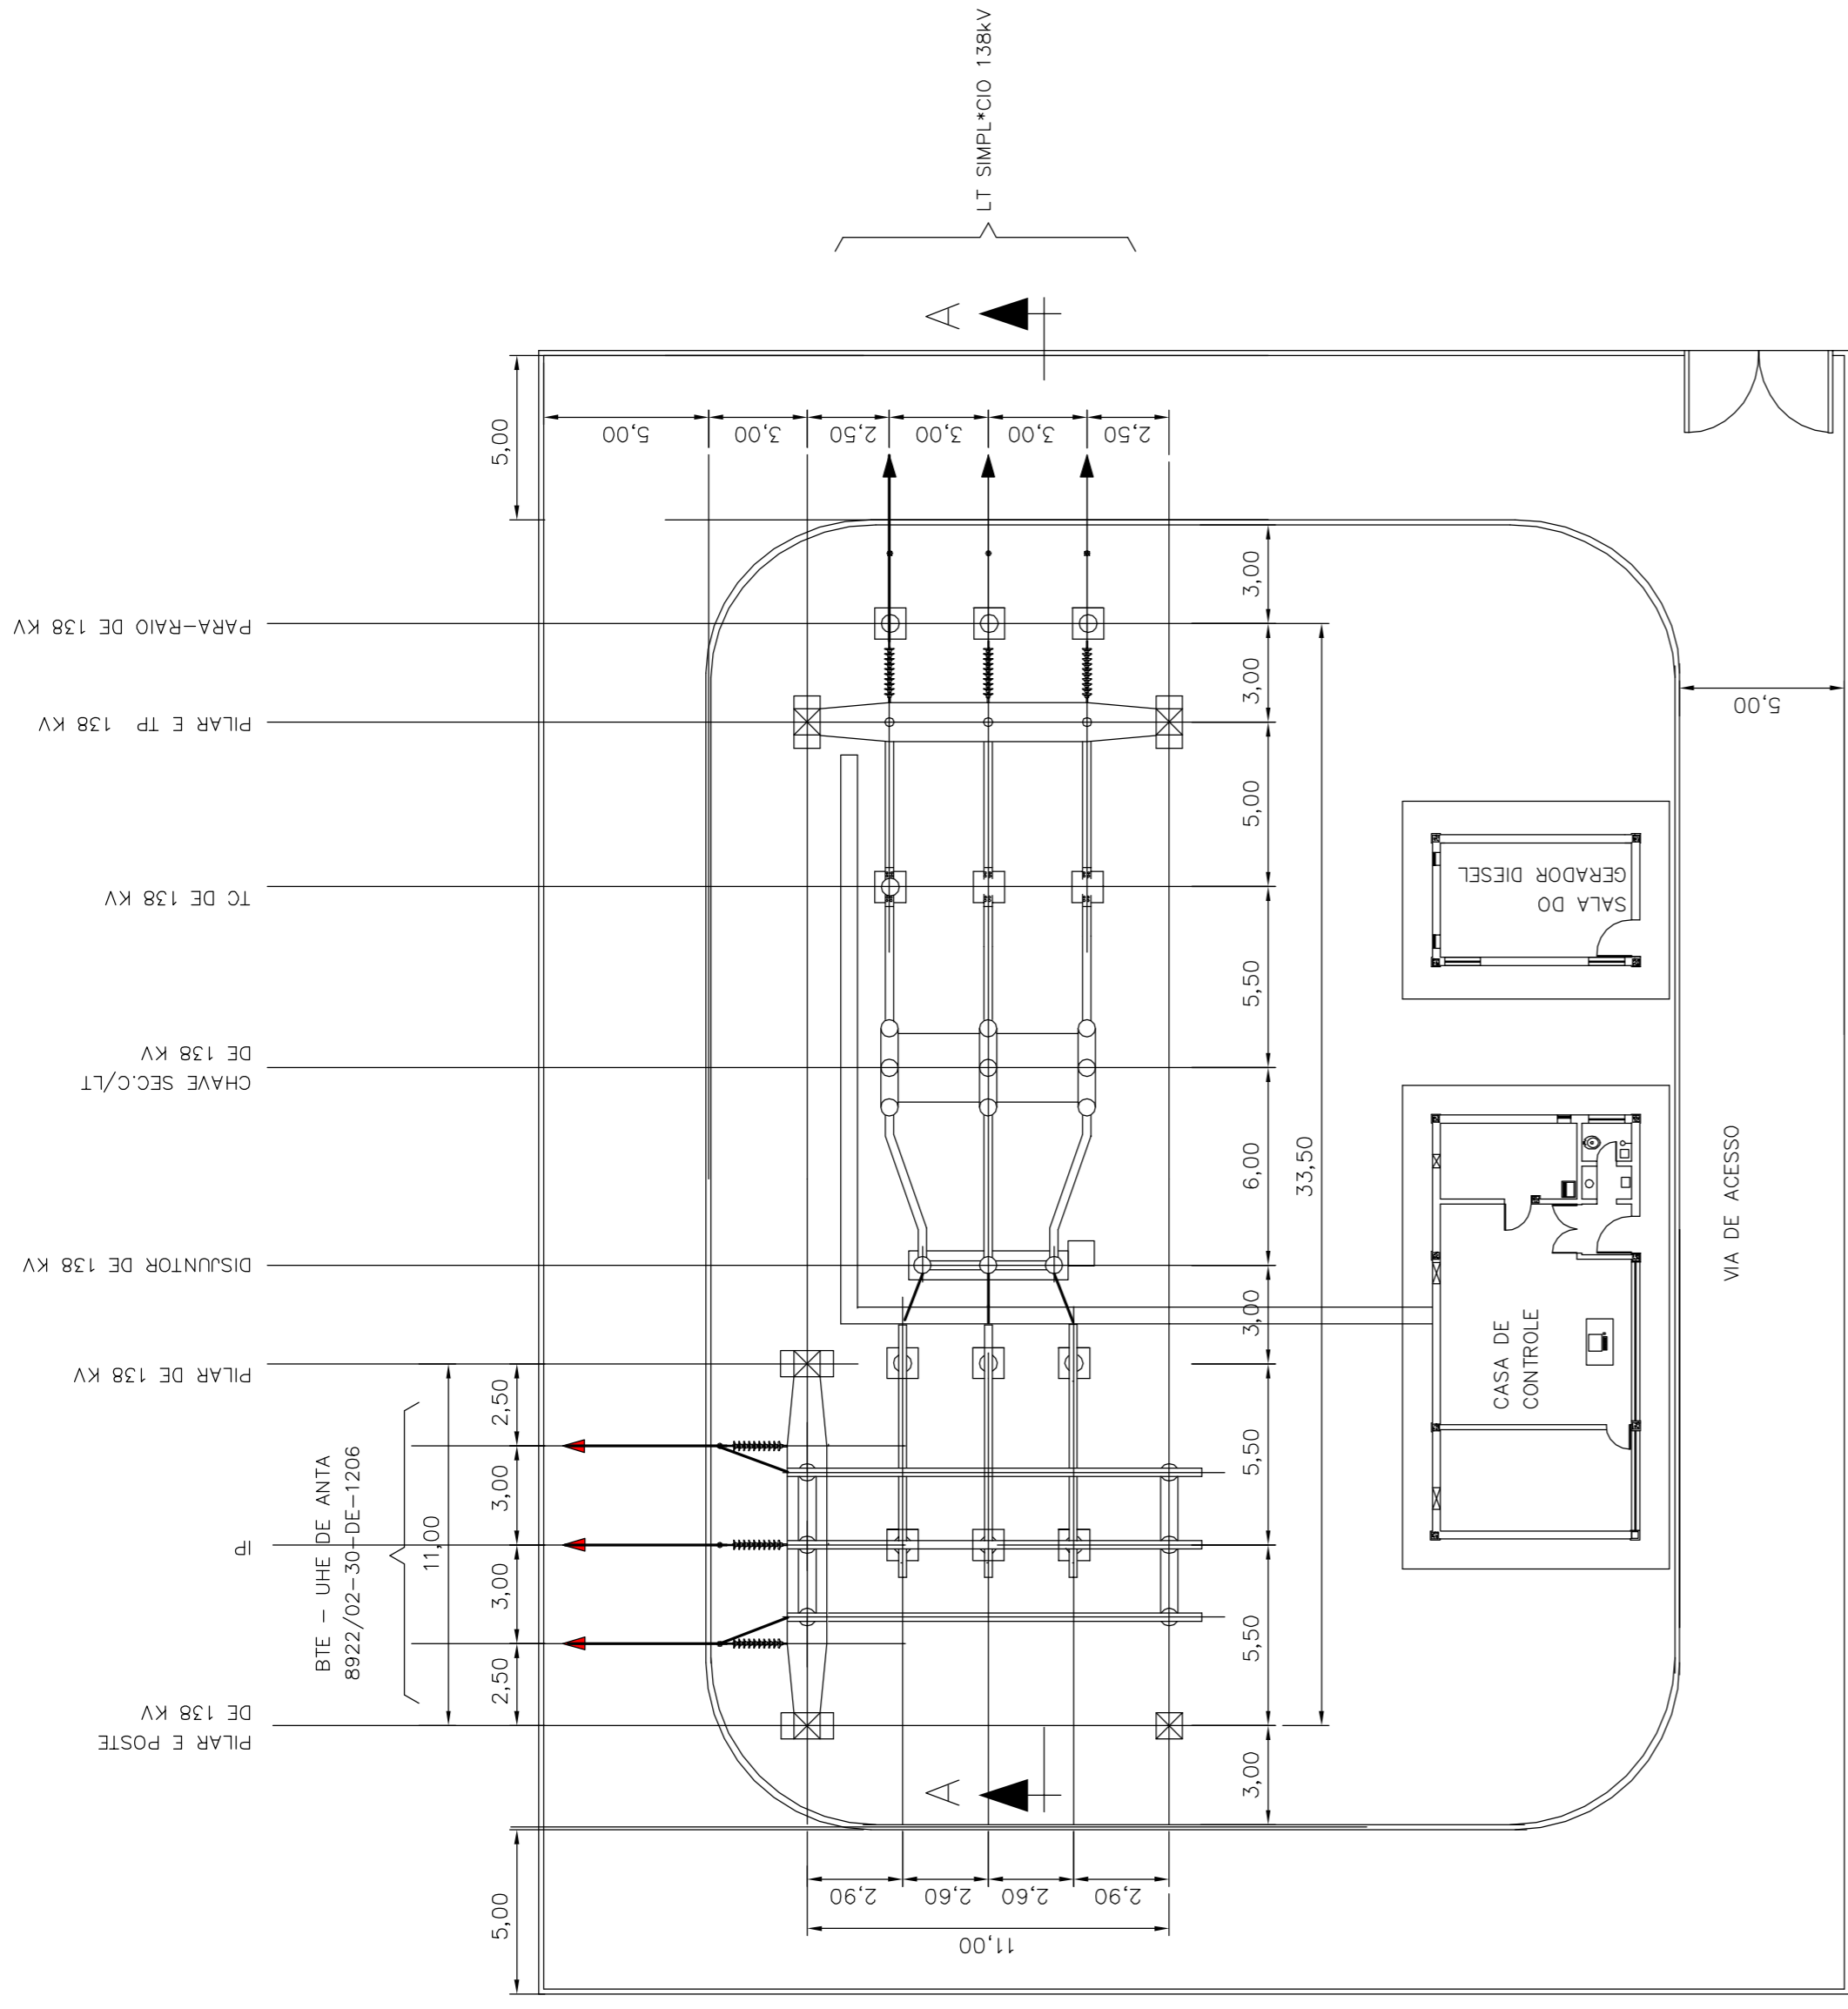

PLANTA

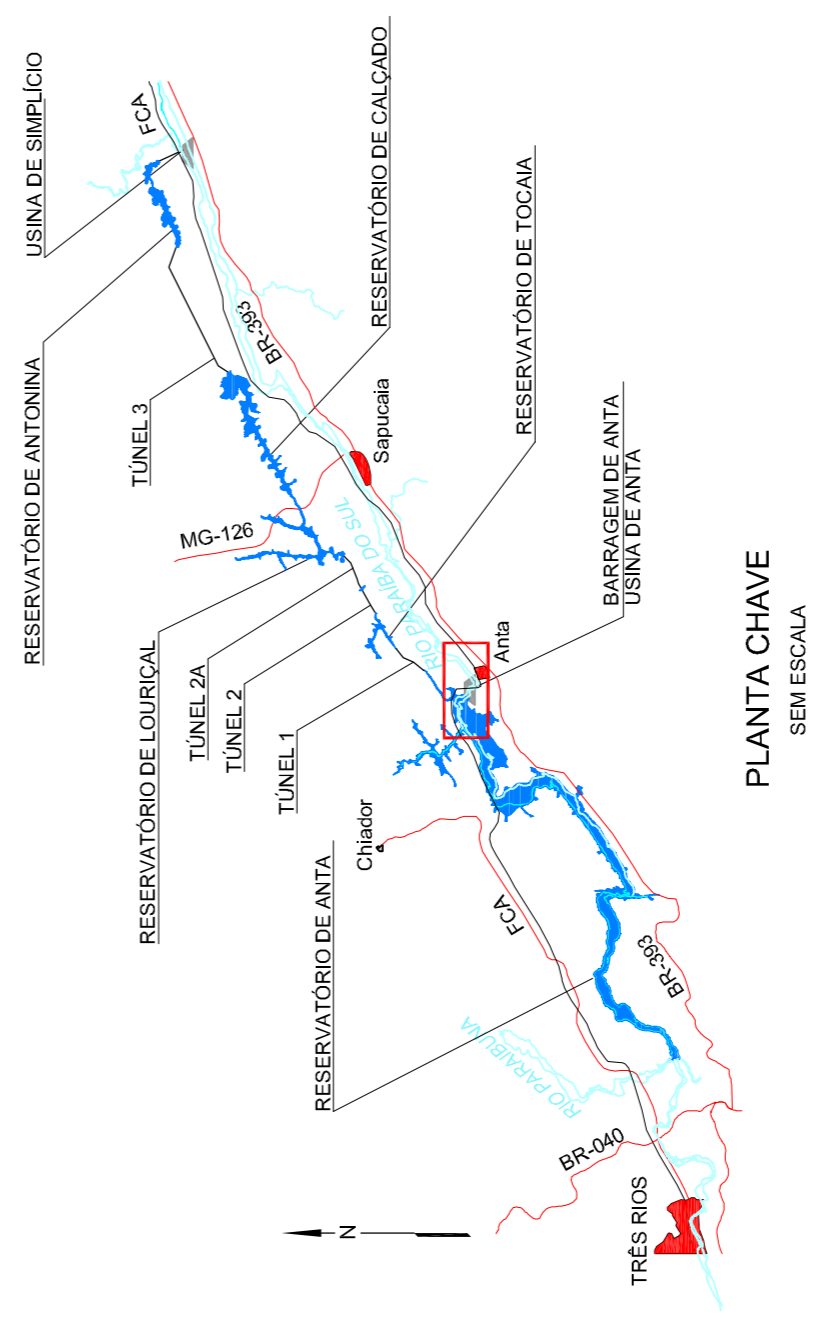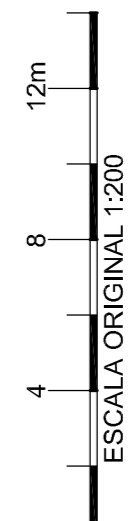

	FURNAS	AHE SIMPLÍCIO QUEDA ÚNICA PROJETO BÁSICO AMBIENTAL
	ESCALA 1:200	CARACTERÍSTICAS TÉCNICAS DO EMPREENDIMENTO SUBESTAÇÃO DE ANTA - 138KV - ARRANJO - PLANTA E CORTE
ALUN. AUTOR DESENHO AUTOR PROJETO VISTOR RESP/CREA	Nº22/2006 COMISSÃO J.A.S. CREA Nº 5.224-DFPR	ENGEVIX 8922/01-60-DE-0008-0
ORIG REV	LIBERADO PARA DESCRICOÇÃO	FEITO VISTO POR ORG. FEITO VISTO PROJETO/PROJETA