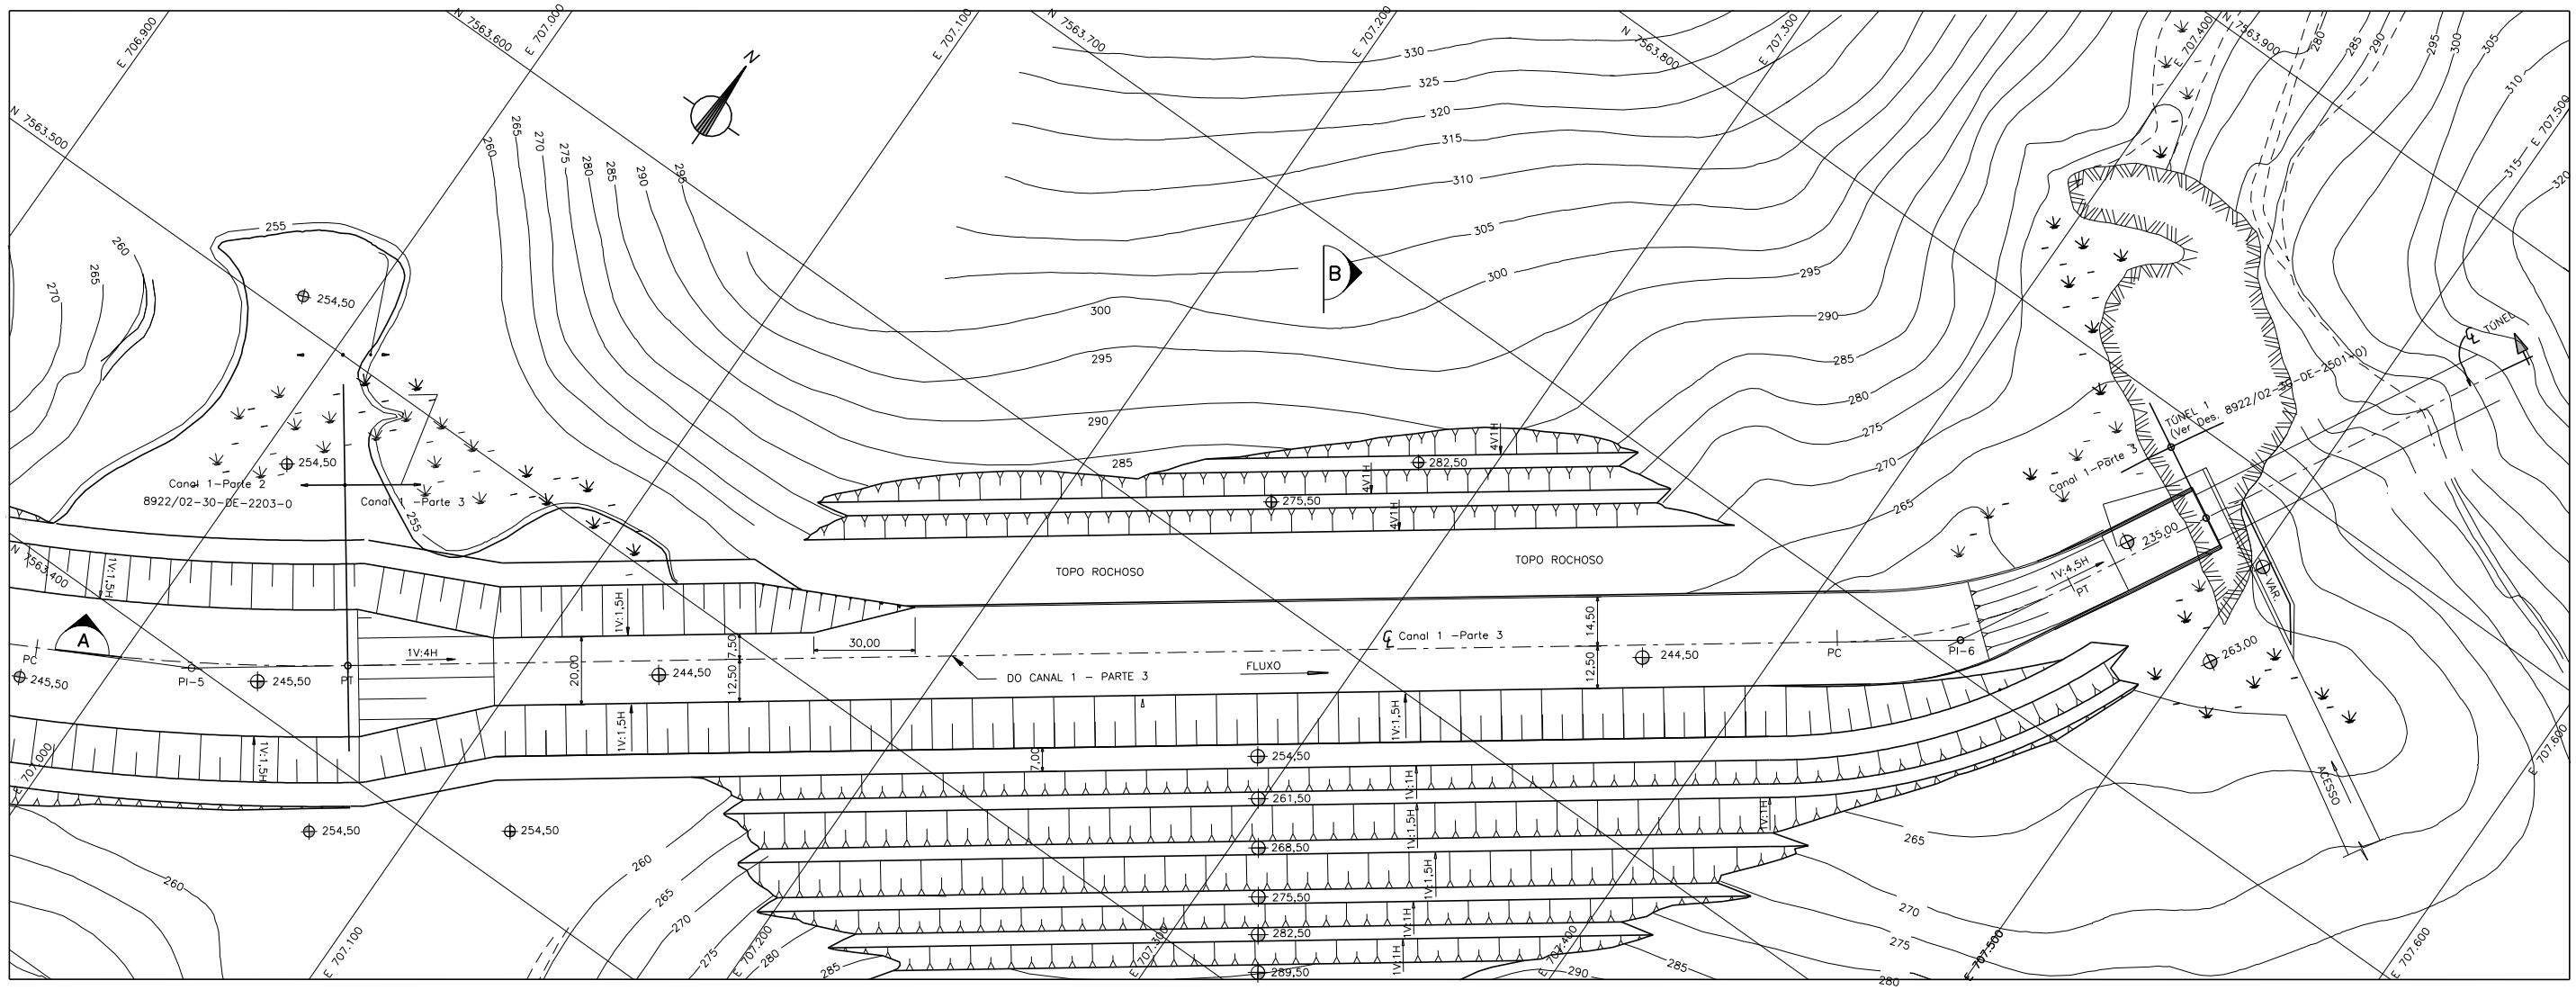

PLANTA
1:1000

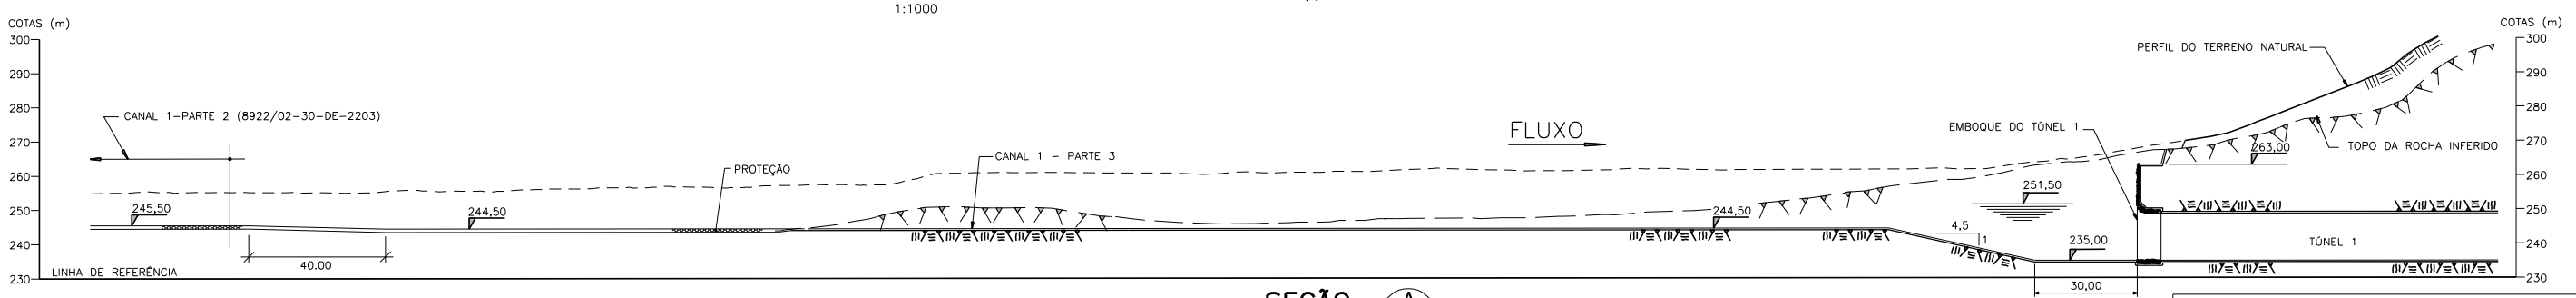

SEÇÃO A
1:1000

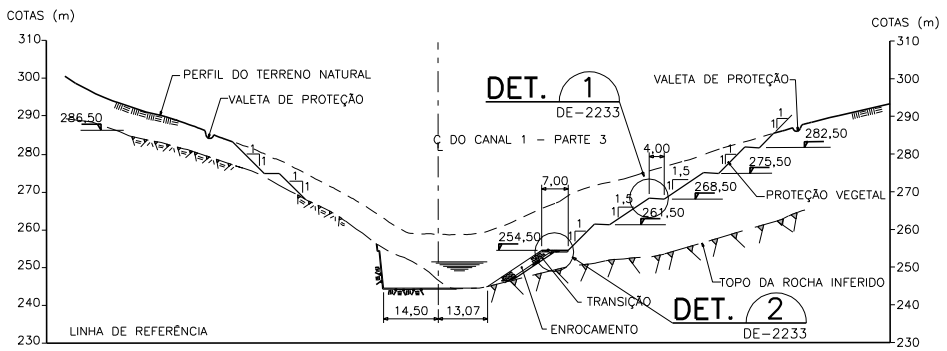

SEÇÃO B
1:1000

COORDENADAS LOCAIS		
PONTO	N	E
PI	7.563.426,192	707.056,568
PI-6	7.563.707,932	707.442,595
C	7.563.779,314	707.481,558

NOTAS

1 – TODAS AS DIMENSÕES E ELEVAÇÕES ESTÃO EM METRO, EXCETO ONDE INDICADO DE OUTRA FORMA.

DESENHO DE REFERÊNCIA

8922/02-3G-DE-2252-0 – LIGAÇÃO 1 – CANAL 1 – PARTE 3
MAPA GEOLÓGICO-GEOTÉCNICO E PLANTA DE LOCAÇÃO DAS INVESTIGAÇÕES.

CONVENÇÕES

- CORTE EM ROCHA – PROJEÇÃO
- TERRENO NATURAL
- TOPO DA ROCHA INFERIDO
- TALUDE DE ESCAVAÇÃO EM SOLO – PLANTA

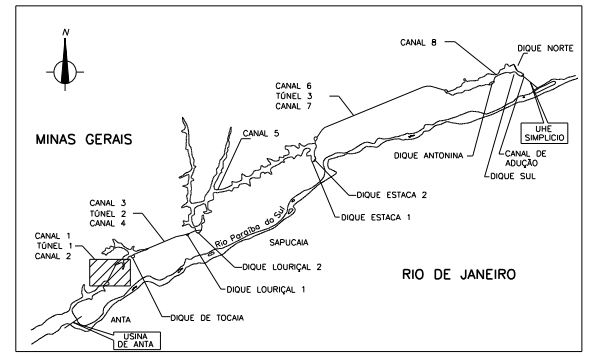

PLANTA CHAVE
SEM ESCALA

1:1000 — 0 20 40 60m
ESCALA DO ORIGINAL

REV	APR. PARA	DESCRIÇÃO	FEITO	VISTO	POR	ORG.	FEITO	VISTO	APROV
			FURNAS				PROJETISTA		
ORIG						/ /			

FURNAS

AHE SIMPLÍCIO – QUEDA ÚNICA
PROJETO BÁSICO – OBRAS DE INTERLIGAÇÃO

ESCALA 1:1000

LIGAÇÃO 1 – CANAL 1 – PARTE 3
ARRANJO GERAL
PLANTA E SEÇÕES

SCA	20/08/06
DESENHO ACCS/AJC	22/08/06
PROJETO JAS/PR-5224/D	25/08/06
VISTO/RESP/CREA	

ENGEVIX

8922/02-30-DE-2205-0