



PLANTA
1:1000

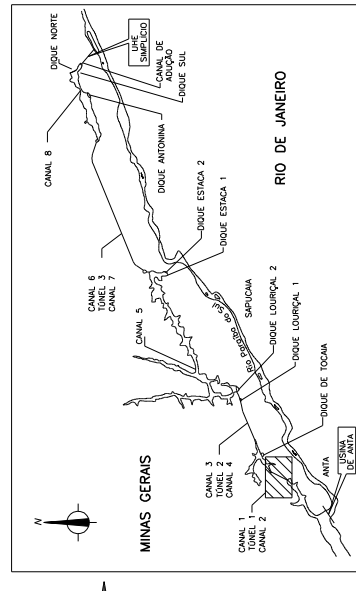

PLANTA CHAVE
SEM ESCALA


CONVENÇÕES

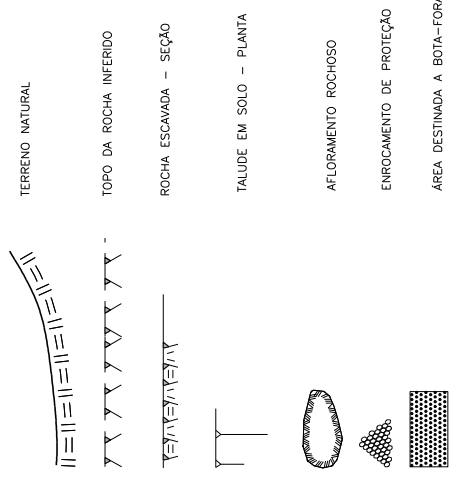


DESENHO DE REFERÊNCIA

8922/02-30-DE-2209 - LIGAÇÃO 1 - CANAL 2 - PARTE 2 - ARRANJO GERAL PLANTA E SEÇÕES.


8922/02-30-DE-2256 - LIGAÇÃO 1 - CANAL 2 - PARTE 1 - MAPA GEOLÓGICO GEOTÉCNICO E PLANTA DE LOCAÇÃO DAS INVESTIGAÇÕES.

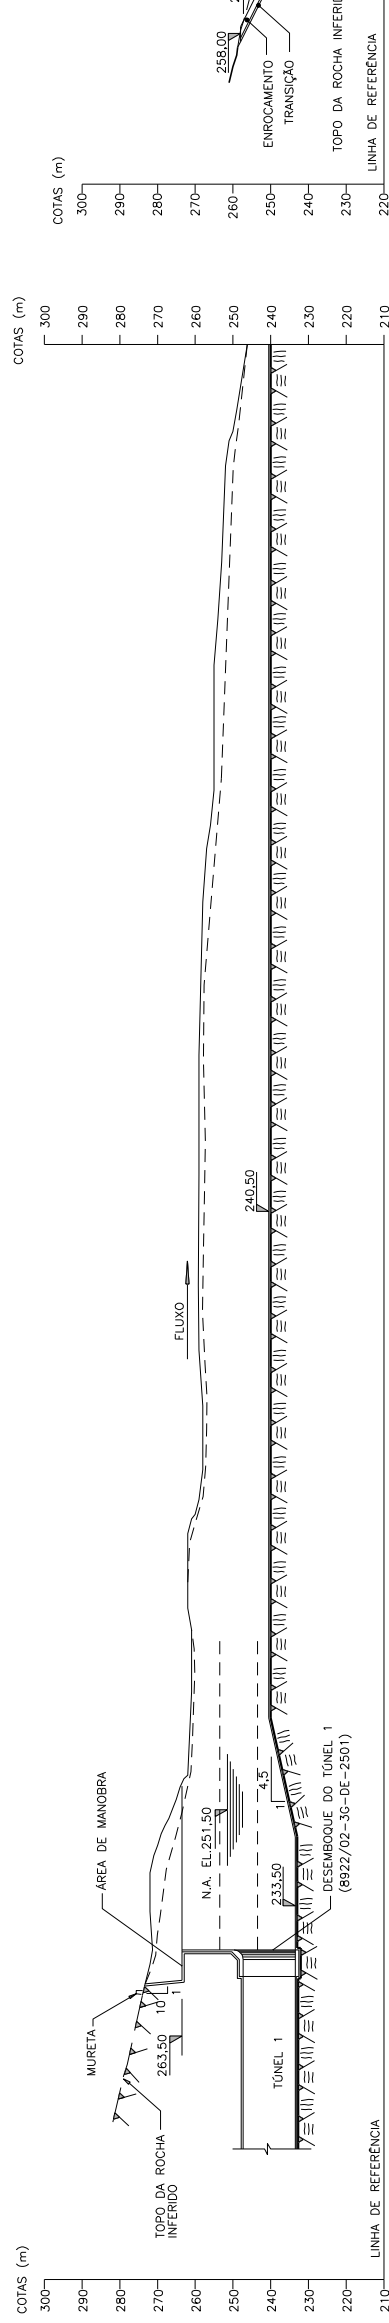


SEÇÃO A
1:1000

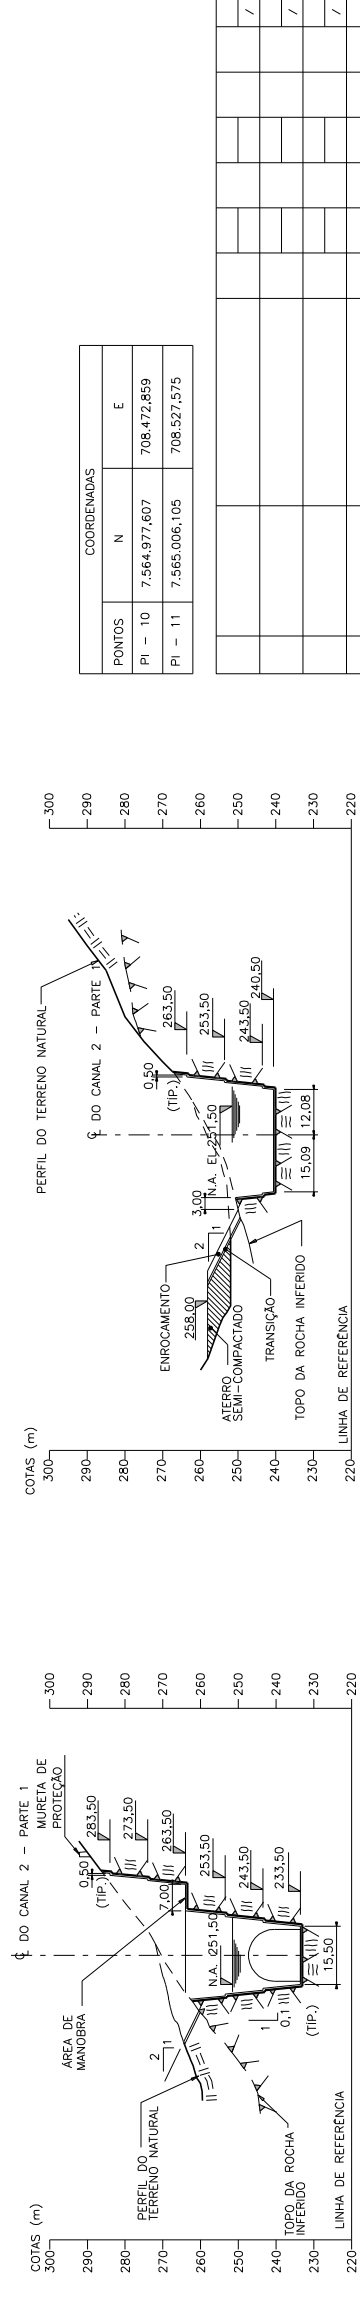

SEÇÃO B
1:1000

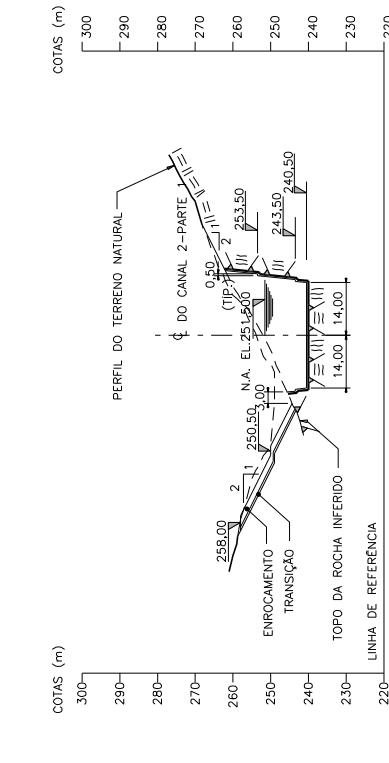

SEÇÃO C
1:1000

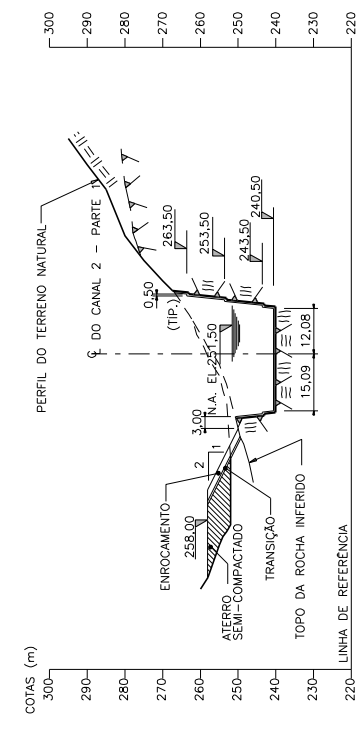

SEÇÃO D
1:1000

PONTOS	COORDENADAS	
	N	E
PI - 10	7.564.977,607	708.472,859
PI - 11	7.565.006,105	708.527,575

NOTA
1 - TODAS AS DIMENSÕES E ELEVACIONES ESTÃO EM METRO, EXCETO ONDE INDICADO DE OUTRA FORMA.

FURNAS		AHE SIMPLÍCIO - QUEDA ÚNICA	
PROJETO BÁSICO - OBRAS DE INTERLIGAÇÃO		ARRANJO GERAL	
PLANTA E SEÇÕES		LIGAÇÃO 1 - CANAL 2 - PARTE 1	
ESCALA	1:1000	FEITO	VISTO/RESF/CREA
HA	20/08/06		
DESENHO	ACCS/AJC		
PROJETO	22/08/06		
JAS/PR-5224/D.	25/08/06		
VISTO/RESF/CREA			
FEITO	VISTO	APROV	PROJETISTA
REV	APR. PARA	DESCRICO	FURNAS
ORIG			
ENGEVIX			
8922/02-30-DE-2207 - 0			