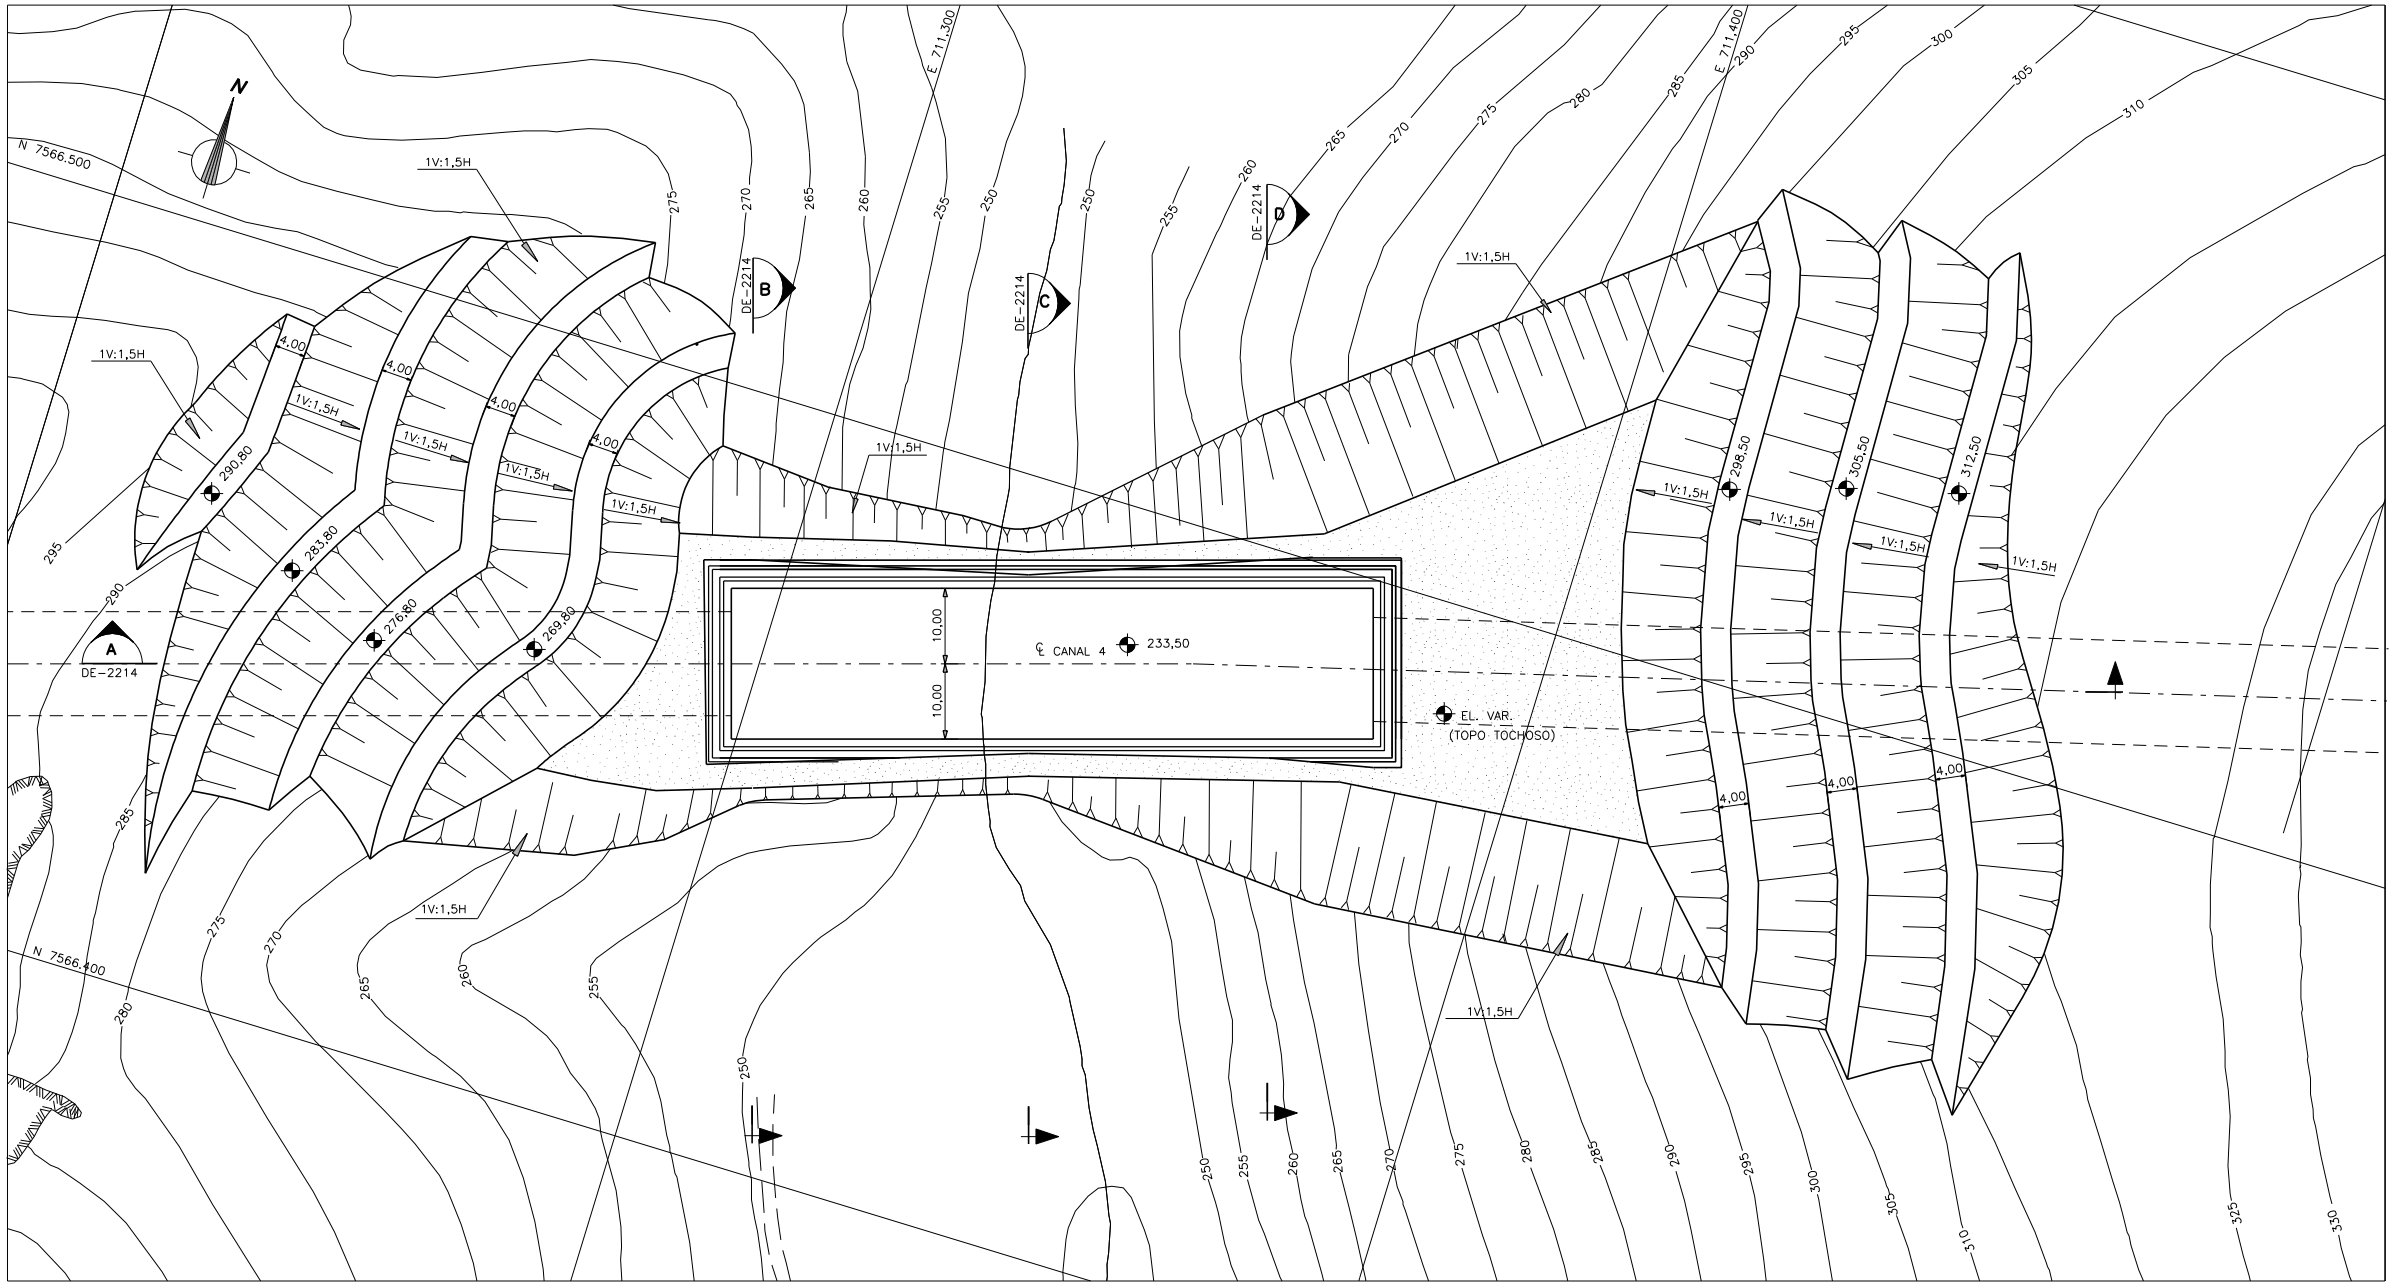

PLANTA

1:500

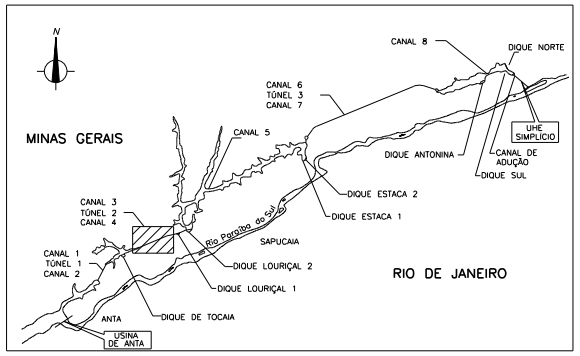

PLANTA CHAVE

SEM ESCALA

CONVENÇÕES

AFLORAMENTO ROCHOSO

TALUDE DE ESCAVAÇÃO EM SOLO – PLANTA

TOPO ROCHOSO

DESENHOS DE REFERÊNCIA

8922/02-30-DE-2214 – LIGAÇÃO 2 – CANAL 4 – PARTE 1
ARRANJO GERAL – SEÇÕES.

8922/02-30-DE-2262 – LIGAÇÃO 2 – CANAL 4 – PARTE 1 – MAPA GEOLÓGICO GEOTÉCNICO E PLANTA DE LOCAÇÃO DAS INVESTIGAÇÕES.

NOTA

1– TODAS AS DIMENSÕES E ELEVAÇÕES ESTÃO EM METRO, EXCETO ONDE INDICADO DE OUTRA FORMA.

1:500 0 10 20 30m

REV	APR. PARA	DESCRIÇÃO	FURNAS FEITO	VISTO	POR	ORG.	PROJETISTA FEITO	VISTO	APROV
									/ /
									/ /
									/ /
									/ /
ORIG						/ /			
									/ /

FURNAS

AHE SIMPLÍCIO – QUEDA ÚNICA
PROJETO BÁSICO – OBRAS DE INTERLIGAÇÃO

ESCALA 1:500

LIGAÇÃO 2 – CANAL 4 – PARTE 1
ARRANJO GERAL
PLANTA

HA	20/08/06
DESENHO ACCS/AJC	22/08/06
PROJETO JAS/PR-5224/D	25/08/06
VISTO/RESP/CREA	

ENGEVIX

8922/02-30-DE-2213-0