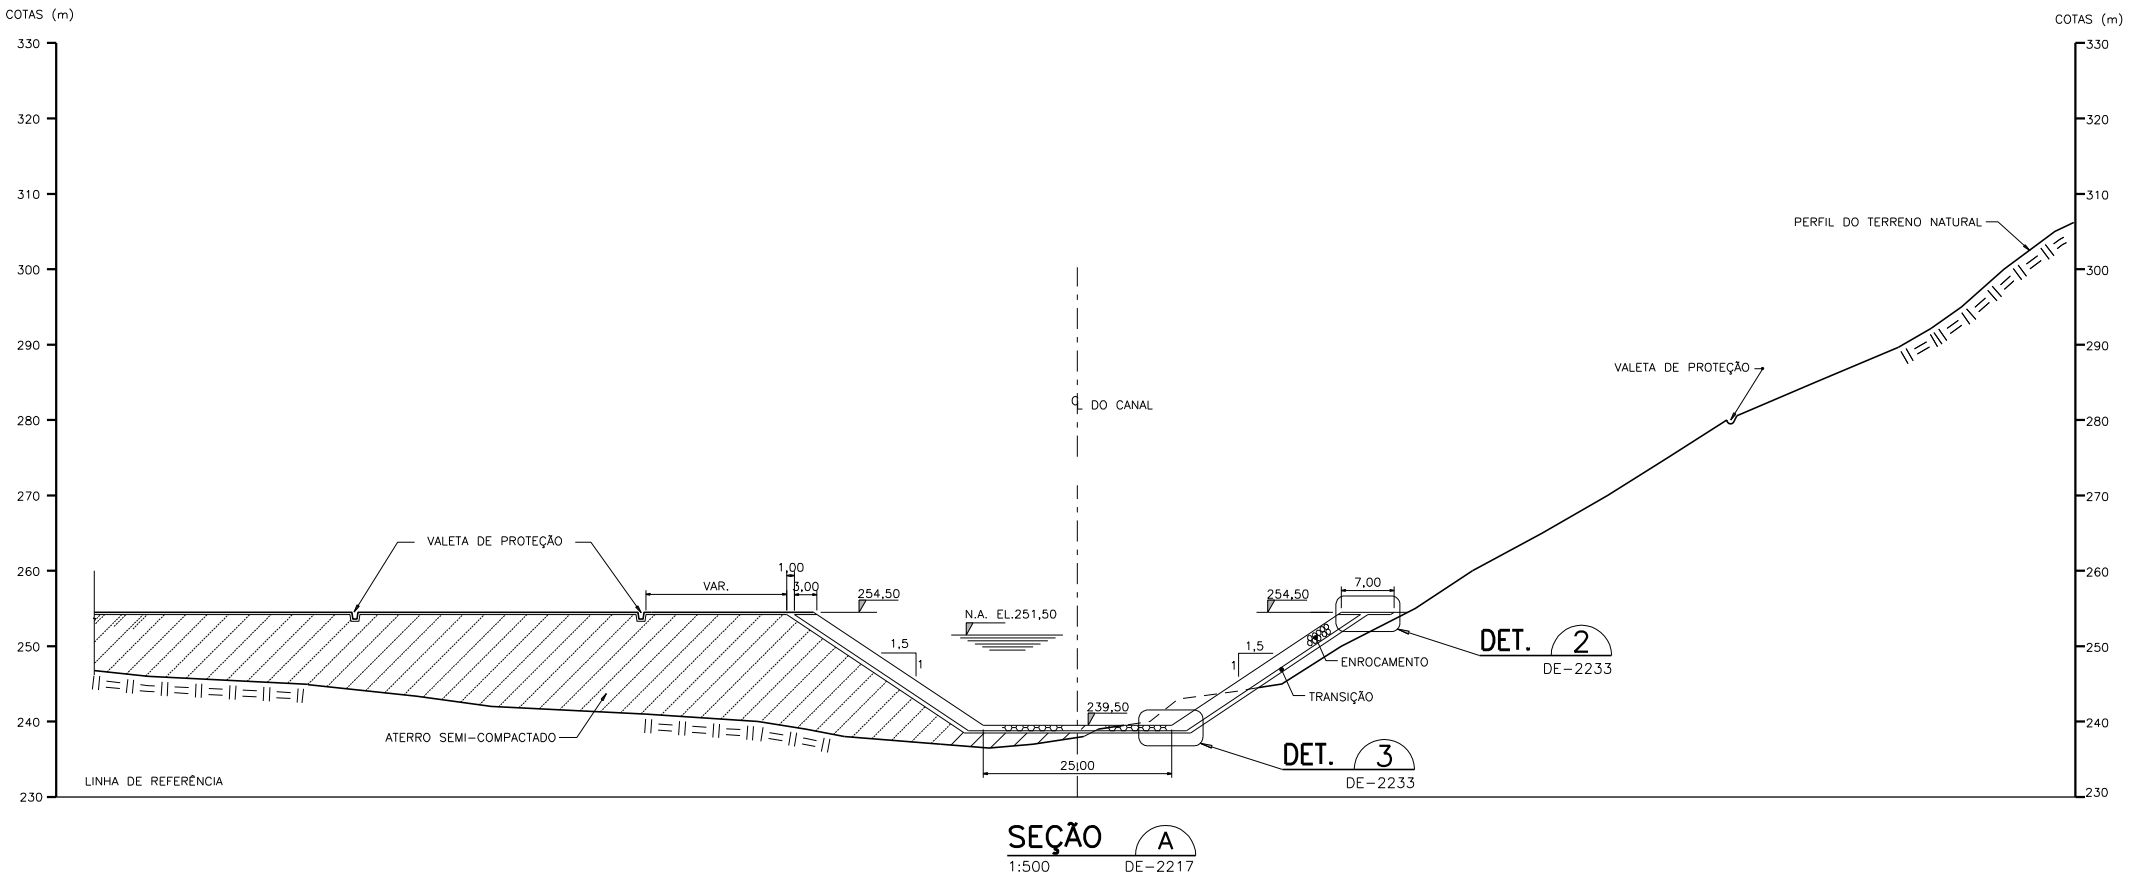

SEÇÃO A
1:500 DE-2217

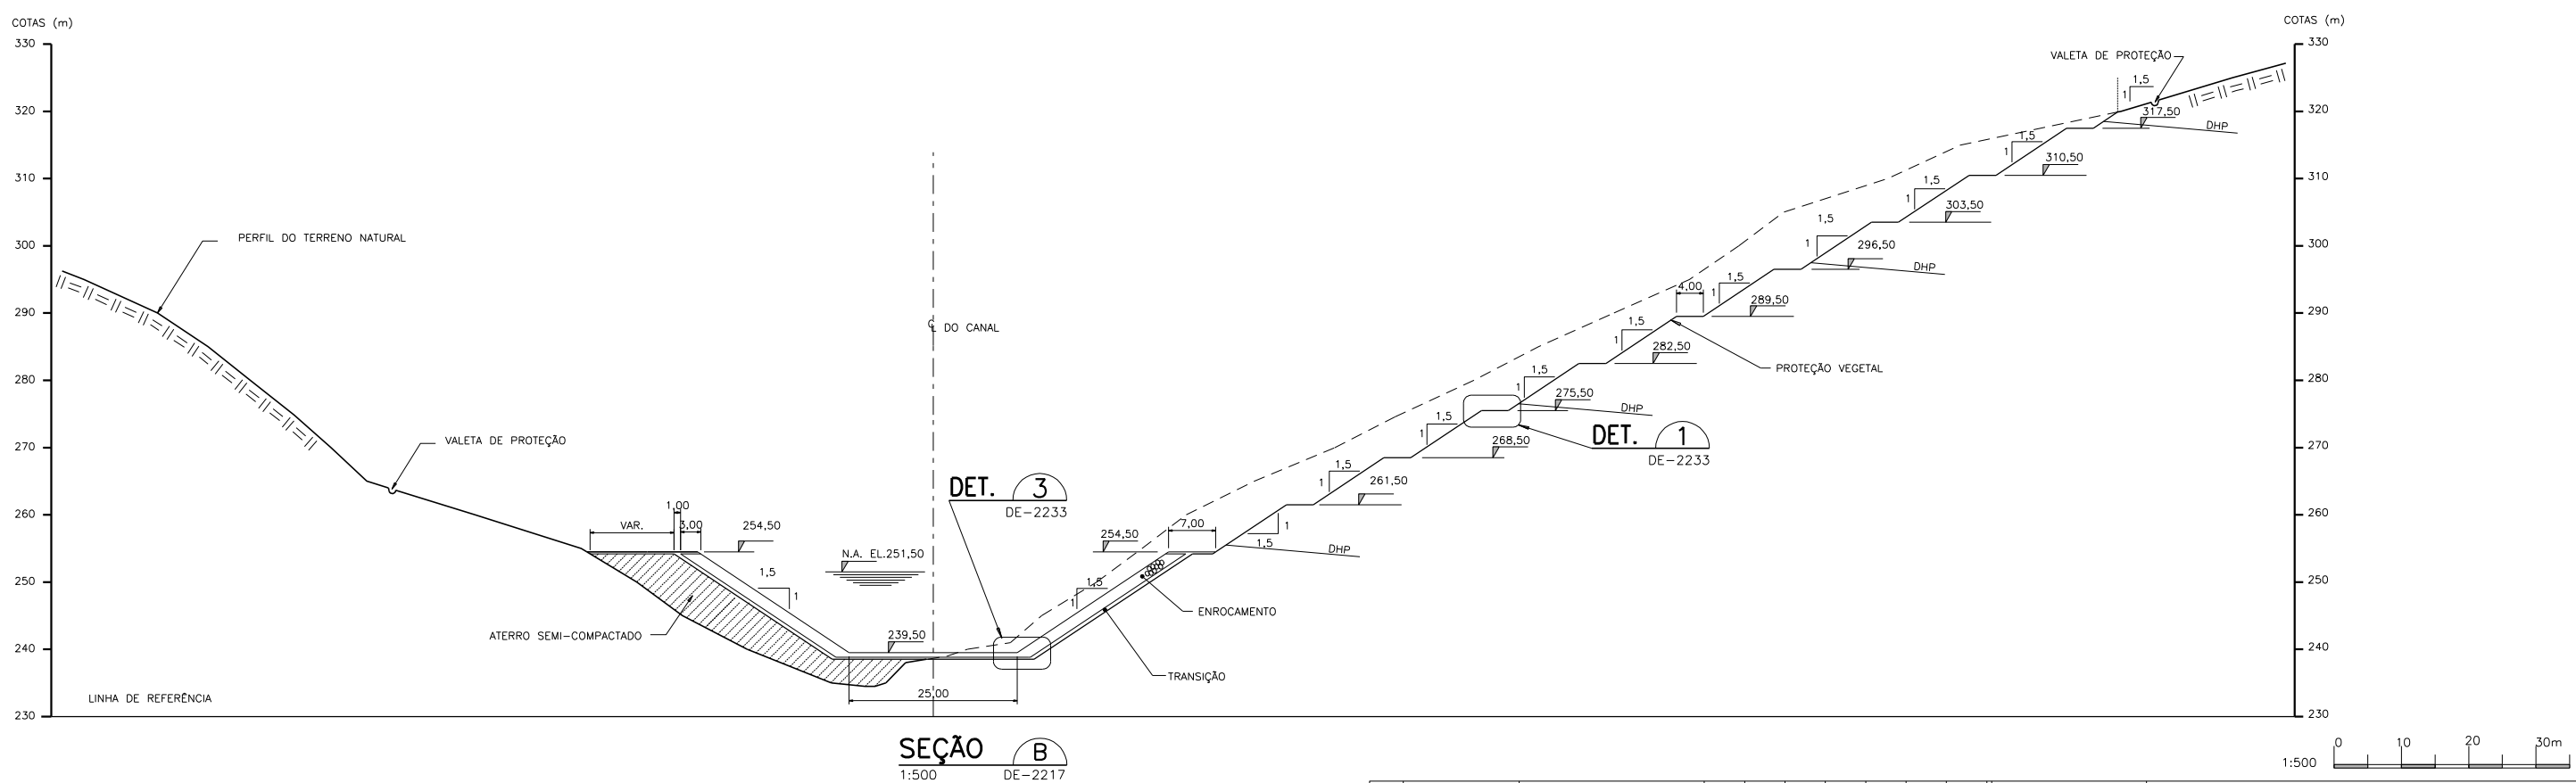

SEÇÃO B
1:500 DE-2217

CONVENÇÕES

PROTEÇÃO DE ENROCAMENTO

TERRENO NATURAL

DESENHO DE REFERÊNCIA

8922/02-30-DE-2217 – LIGAÇÃO 3 – ÁREA 5 – ARRANJO GERAL PLANTA.

8922/02-30-DE-2233 – CANAIS – DETALHES TÍPICOS.

NOTA

1– TODAS AS DIMENSÕES E ELEVAÇÕES ESTÃO EM METRO, EXCETO ONDE INDICADO DE OUTRA FORMA.

2– OS DETALHES 1, 2, E 3 SÃO APRESENTADOS NO DESENHO 8922/02-30-DE-2233.

3– OS TUBOS DE DHPs SERÃO DE DIÂMETRO DE 3" E ESPAÇAMENTO VARIÁVEIS EM UMA LINHA HORIZONTAL, PODENDO CHEGAR A 3,0 m. A INCLINAÇÃO COM A HORIZONTAL SERÁ DE 5°, ASCENDENTE OU DESCENDENTE, DEPENDENDO DA POSIÇÃO DO TOPO ROCHOSO.

REV	APR. PARA	DESCRIÇÃO	FEITO	VISTO	POR	ORG.	FEITO	VISTO	APROV
									/ /
									/ /
									/ /
									/ /
ORIG						/ /			
									/ /

FURNAS — AHE SIMPLÍCIO – QUEDA ÚNICA
PROJETO BÁSICO – OBRAS DE INTERLIGAÇÃO

ESCALA 1:500

LIGAÇÃO 3 – ÁREA 5
ARRANJO GERAL
SEÇÕES

SCA	20/08/06
DESENHO ACCS/AJC	22/08/06
PROJETO JAS/PR-5224/D	25/08/06
VISTO/RESP/CREA	

ENGEVIX

8922/02-30-DE-2218-0