



**SEÇÃO A**  
1:500  
DE-2221

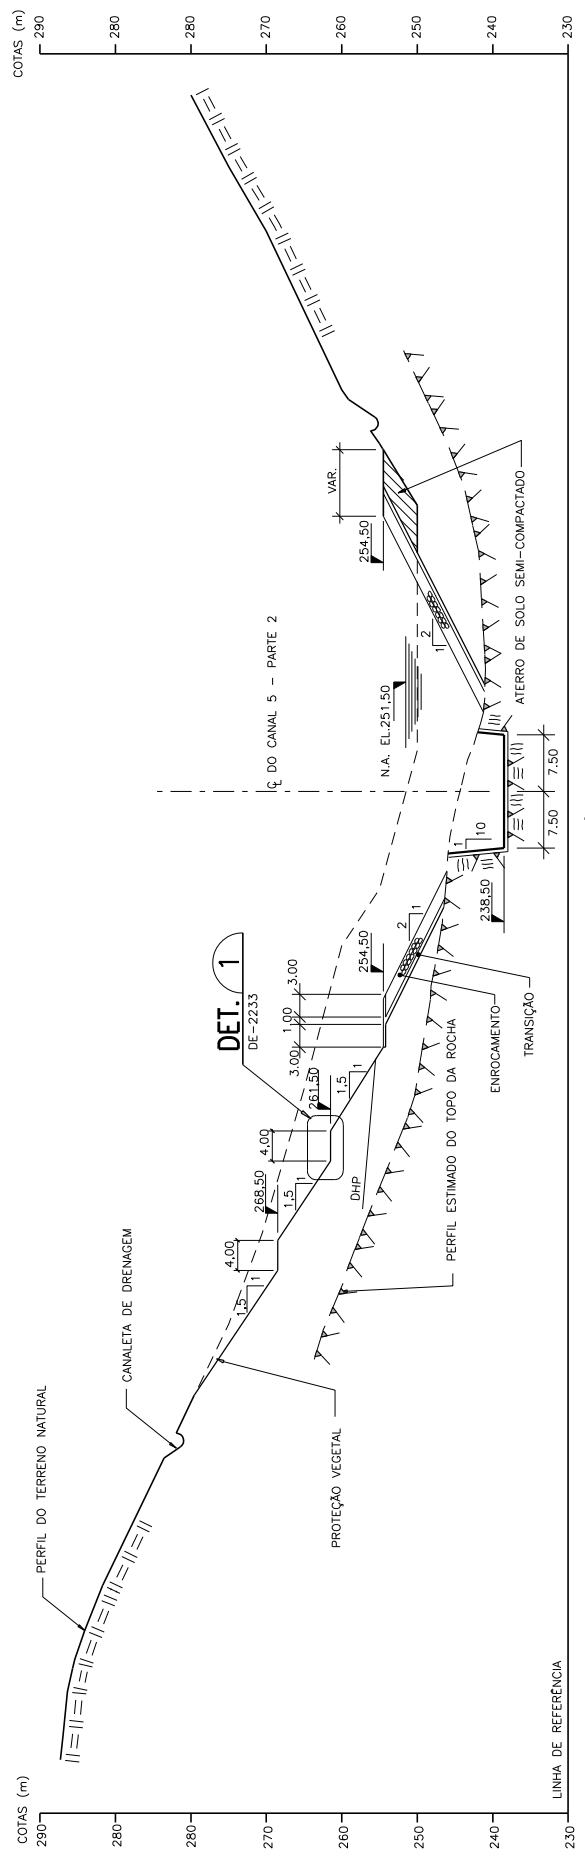

**SEÇÃO B**  
1:500  
DE-2221

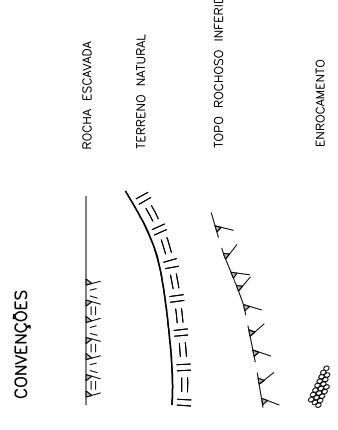

**DESENHOS DE REFERÊNCIA**

8922/02-30-DE-2221 - LIGAÇÃO 3 - CANAL 5 - PARTE 2  
ARRANJO GERAL - PLANTA.  
8922/02-30-DE-2233 - CANAIS - DETALHES TÍPICOS.

**NOTAS**

- 1- TODAS AS DIMENSÕES E ELEVACIONES ESTÃO EM METRO, EXCETO ONDE INDICADO DE OUTRA FORMA.
- 2- OS DETALHES 1 E 2 SÃO APRESENTADOS NO DESENHO 8922/02-30-DE-2233.
- 3- OS TUBOS DE DHPs SERÃO DE DIÂMETRO DE 3" E ESPAÇAMENTO VARIÁVEIS EM UMA LINHA HORIZONTAL, PODENDO CHEGAR A 3,0 m. A INCLINAÇÃO COM A HORIZONTAL SERÁ DE 5°, ASCENDENTE OU DESCENDENTE, DEPENDENDO DA POSIÇÃO DO TOPO ROCHOSO.



FURNAS	AHE SIMPLÍCIO - QUEDA ÚNICA PROJETO BÁSICO - OBRAS DE INTERLIGAÇÃO		
	ESCALA	1:500	
DESENHO	SCA	20/08/06	
PROJETO	ACCS/ALC	22/08/06	
VISTO/RESP./CREA	JAS/PR-5224/D.	25/08/06	
FEITO VISTO POR	ORG.	FEITO VISTO APROV	PROJETISTA
APR. PARA	DESCRICÃO	FURNAS	
REV			
ORIG			
<b>ENGEVIX</b>			
<b>8922/02-30-DE-2222-0</b>			