


SEÇÃO A
1:500
DE-2223

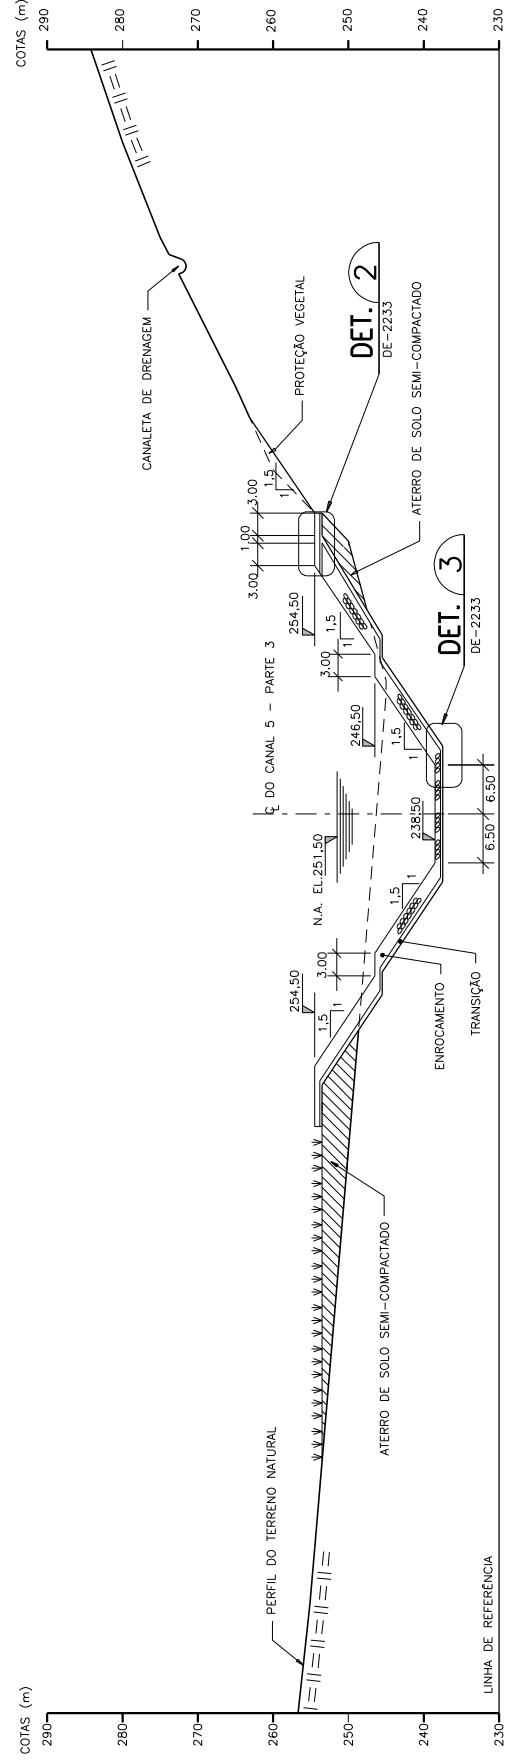

SEÇÃO B
1:500
DE-2223

CONVENÇÕES

- TERRENO NATURAL
- ENROCAMENTO
- PROTEÇÃO VEGETAL

DESENHOS DE REFERENCIA

- 1- TODAS AS DIMENSÕES E ELEVAÇÕES ESTÃO EM METRO, EXCETO ONDE INDICADO DE OUTRA FORMA.
- 2- OS DETALHES 1 E 2 SÃO APRESENTADOS NO DESENHO 8922-02-30-DE-2233.

NOTAS

- 1- TODAS AS DIMENSÕES E ELEVAÇÕES ESTÃO EM METRO, EXCETO ONDE INDICADO DE OUTRA FORMA.
- 2- OS DETALHES 1 E 2 SÃO APRESENTADOS NO DESENHO 8922-02-30-DE-2233.



	FURNAS	AHE SIMPLÍCIO - QUEDA ÚNICA PROJETO BÁSICO - OBRAS DE INTERLIGAÇÃO
	ESCALA 1:500	LIGAÇÃO 3 - CANAL 5 - PARTE 3 ARRANJO GERAL SEÇÕES
DESENHO	SECA	20/08/06
PROJETO	ACCS/AJC	22/08/06
VISTO/RESP/CREA	JAS/PR-5224/D	25/08/06
ORIG		
REV	APR. PARA	DESCRIÇÃO
	FEITO VISTO POR	FURNAS
	ORG.	FEITO VISTO APROV
		PROJETISTA

ENGEVIX

8922/02-30-DE-2224-0