




PLANTA
1:500

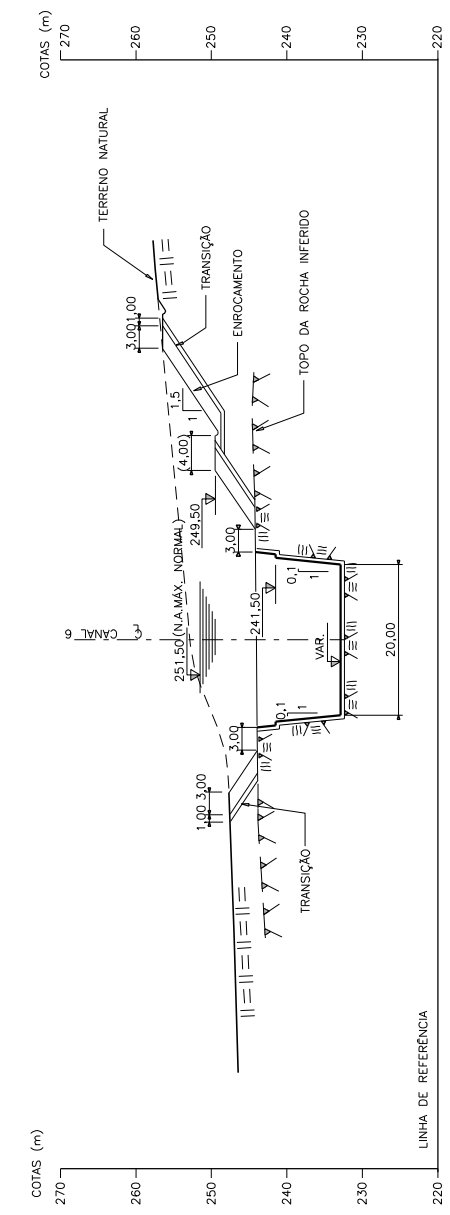


SEÇÃO B
1:500

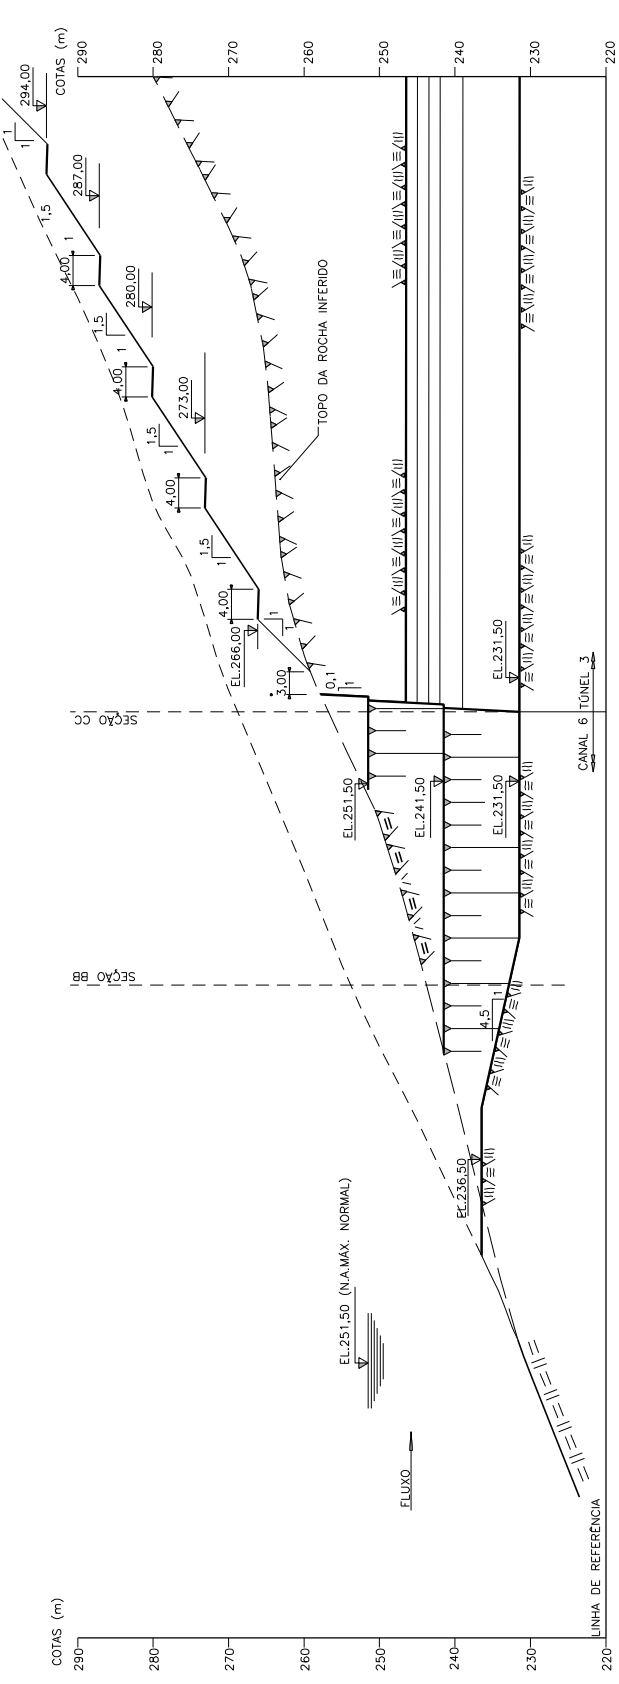

SEÇÃO A
1:500

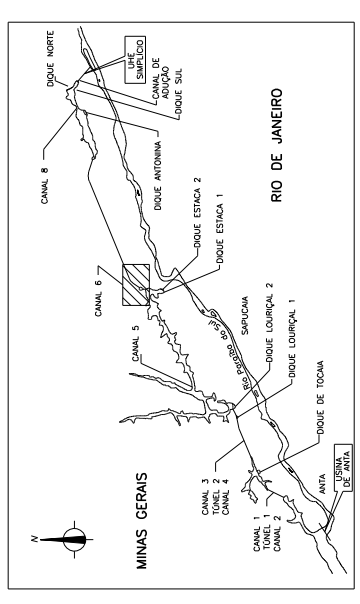

PLANTA CHAVE
SEM ESCALA

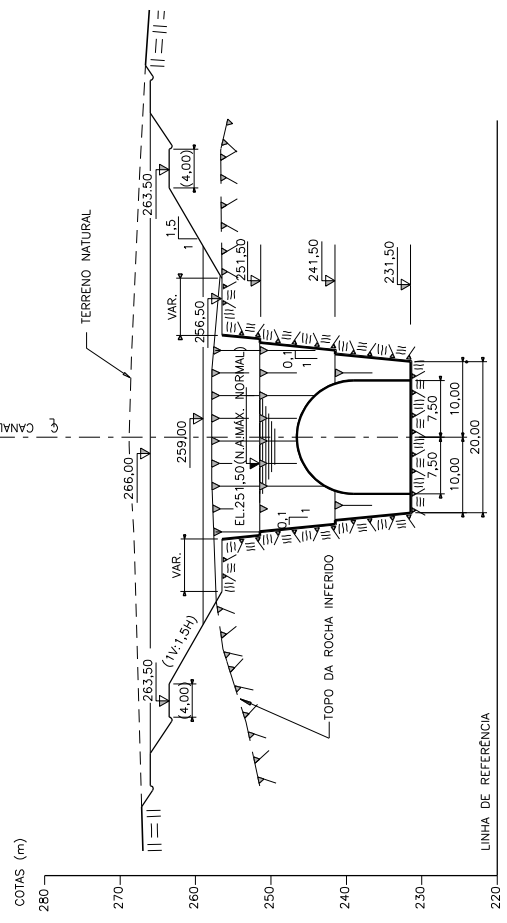

SEÇÃO C
1:500


- CONVENÇÕES
- TERRENO NATURAL
 - TOPO DA ROCHA INFERIOR
 - ROCHA ESCAVADA - SEÇÃO
 - CORTE EM ROCHA - PROJEÇÃO
 - TALUDE DE ESCAVAÇÃO EM ROCHA - PLANTA
 - TALUDE DE ESCAVAÇÃO EM SOLO - PLANTA
 - ENROCAMENTO

DESENHO DE REFERÊNCIA

8922/02-30-DE-2272 - LIGAÇÃO 3 - CANAL 6 - MAPA GEOLÓGICO
GEO TÉCNICO E PLANTA DE LOCAÇÃO DAS INVESTIGAÇÕES.

NOTA

1- TODAS AS DIMENSÕES E ELEVAÇÕES ESTÃO EM METRO, EXCETO ONDE
INDICADO DE OUTRA FORMA.

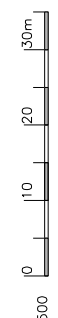

FURNAS	AHE SIMPLICIO - QUEDA ÚNICA	
	PROJETO BÁSICO - OBRAS DE INTERLIGAÇÃO	
ESCALA	1:500	
	LIGAÇÃO 3 - CANAL 6	
ARRANJO GERAL		
PLANTA E SEÇÕES		
HA	30/08/06	
DESENHO	ACCS/AJC	22/08/06
PROJETO	JAS/PR-5224/D	25/08/06
VISTO/RESP./CREA		
REV	APR. PARA	DESCRIÇÃO
FEITO VISTO POR	FURNAS	
ORG.	FEITO VISTO APROV	PROJETISTA

PONTOS	COORDENADAS	
	N	E
A	7.571.691,480	718.713,840
B	7.571.839,922	718.737,210

ENGEVIX

8922/02 - 30 - DE - 2225 - 0