




PLANTA
1:1000

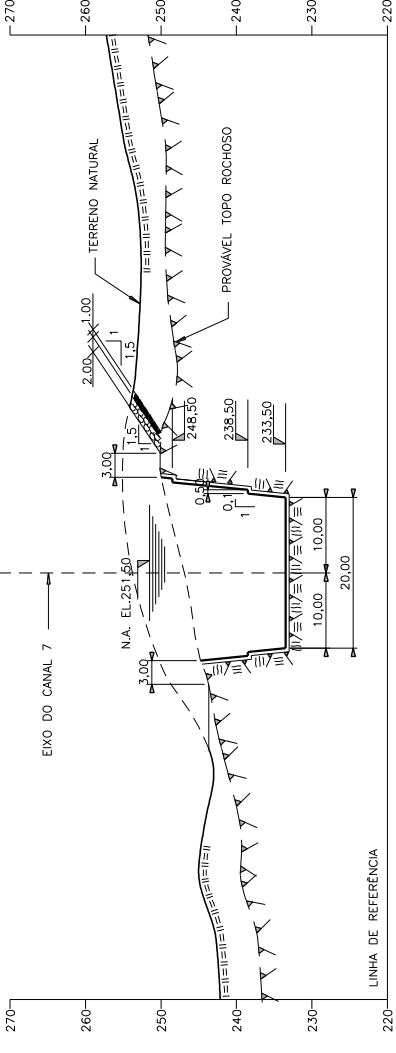


SEÇÃO C
1:500

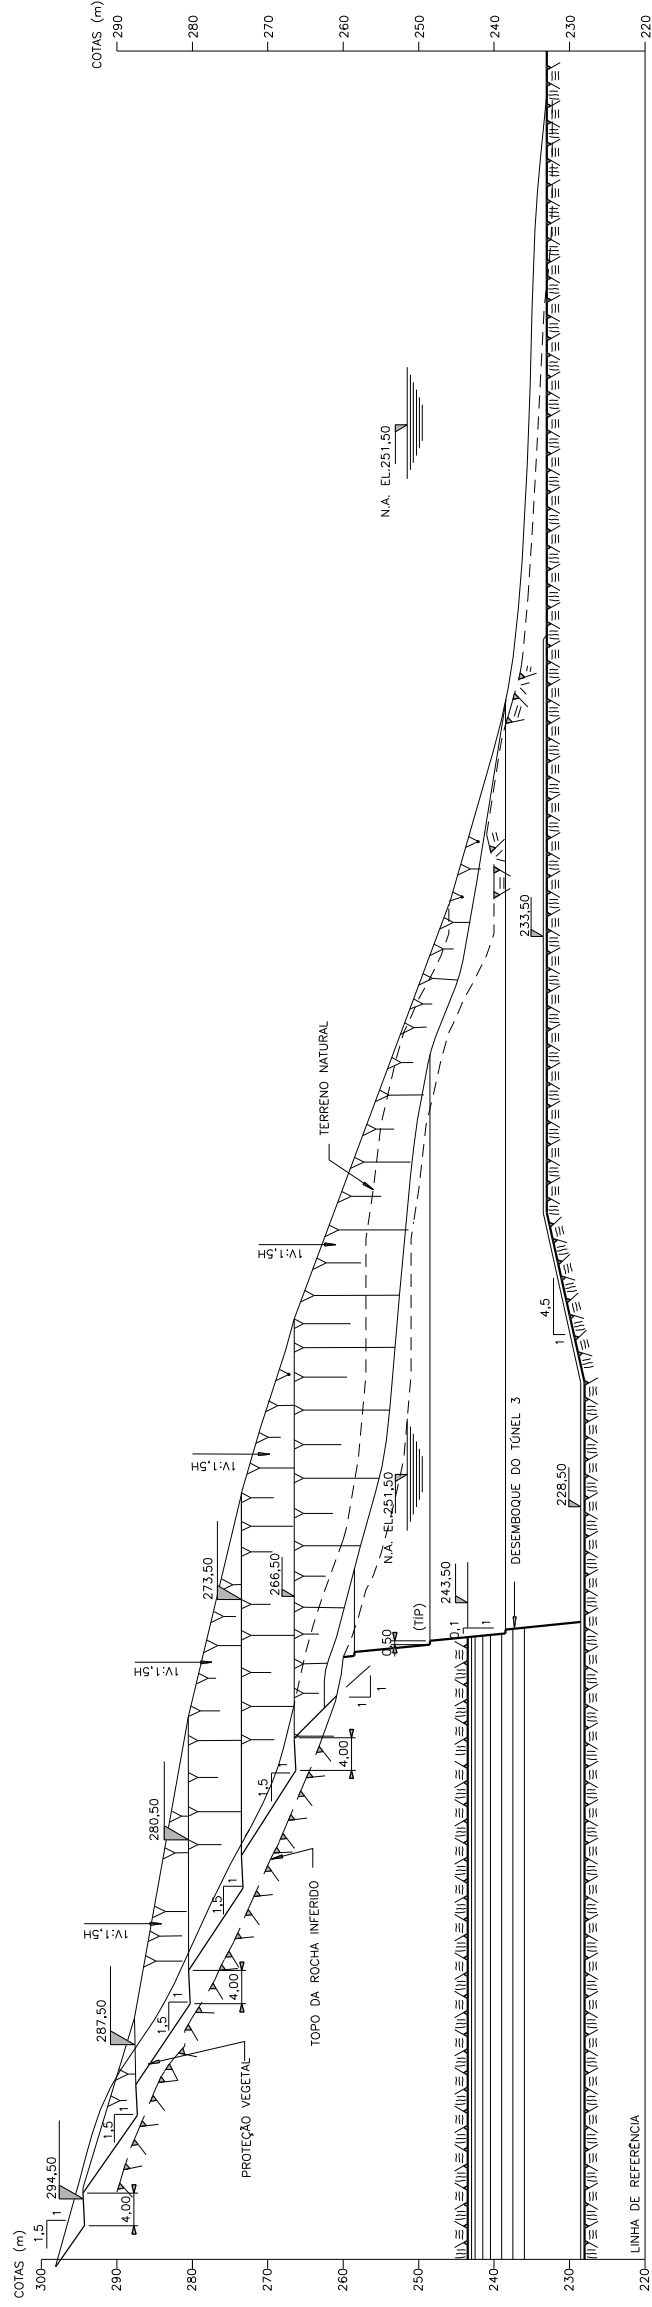

SEÇÃO A
1:500

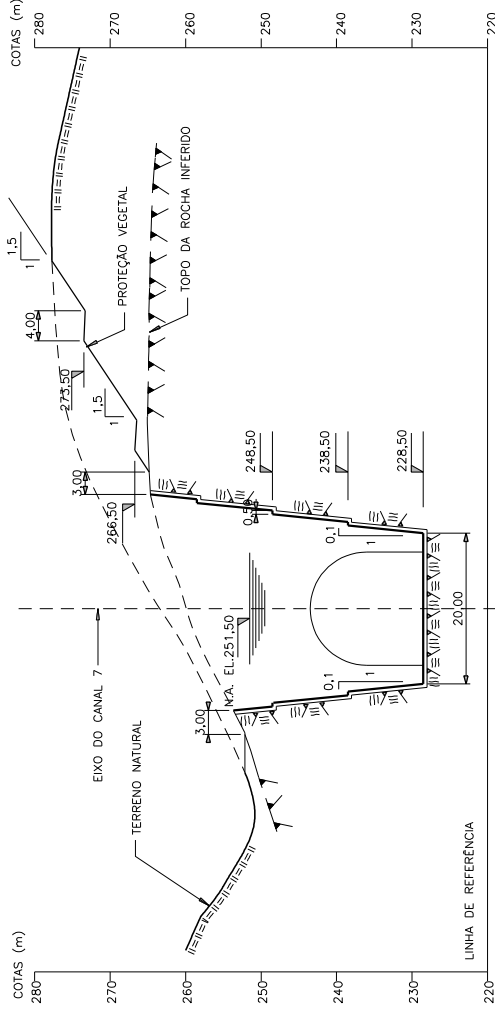


SEÇÃO B
1:500

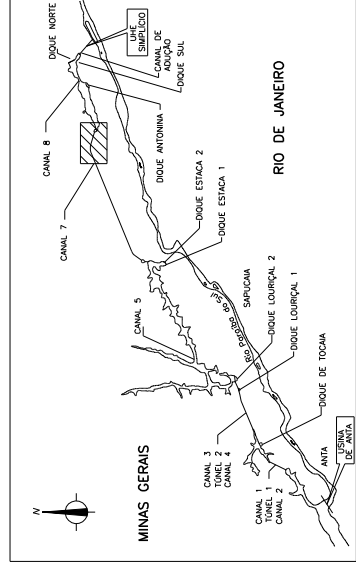

PLANTA CHAVE
SEM ESCALA

CONVENÇÕES

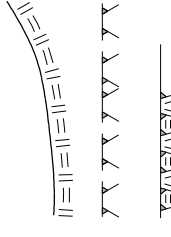

TALUDE DE ESCAVAÇÃO EM SOLO - PLANTA




DESENHO DE REFERÊNCIA

8922/02-30-DE-2273 - LIGAÇÃO 3 - CANAL 7 - MAPA GEOLOGICO-GEOTECNICO E PLANTA DE LOCAÇÃO DAS INVESTIGAÇÕES.

8922/02-30-DE-2510 - LIGAÇÃO 4 - TUNEL 3 - TRATAMENTOS - PERFIL E SEÇÕES.

NOTAS

1 - TODAS AS DIMENSÕES E ELEVações ESTÃO EM METRO, EXCETO ONDE INDICADO DE OUTRA FORMA.

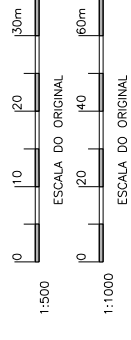

FURNAS		AHE SIMPLICIO - QUEDA ÚNICA PROJETO BÁSICO - OBRAS DE INTERLIGAÇÃO	
ESCALA INDICADA	LIGAÇÃO 3 - CANAL 7 ARRANJO GERAL PLANTA E SEÇÕES		
HA	30/08/06	DESENHO	///
ACCS/AJC	27/08/06	PROJETO	///
JAS/PR-5224/D	25/08/06	VISTO/RESP/CREA	///
REV	APR. PARA	DESCRIÇÃO	FEITO VISTO APROV
		FURNAS	PROJETISTA

8922/02-30-DE-2226-0

ENGEVIX