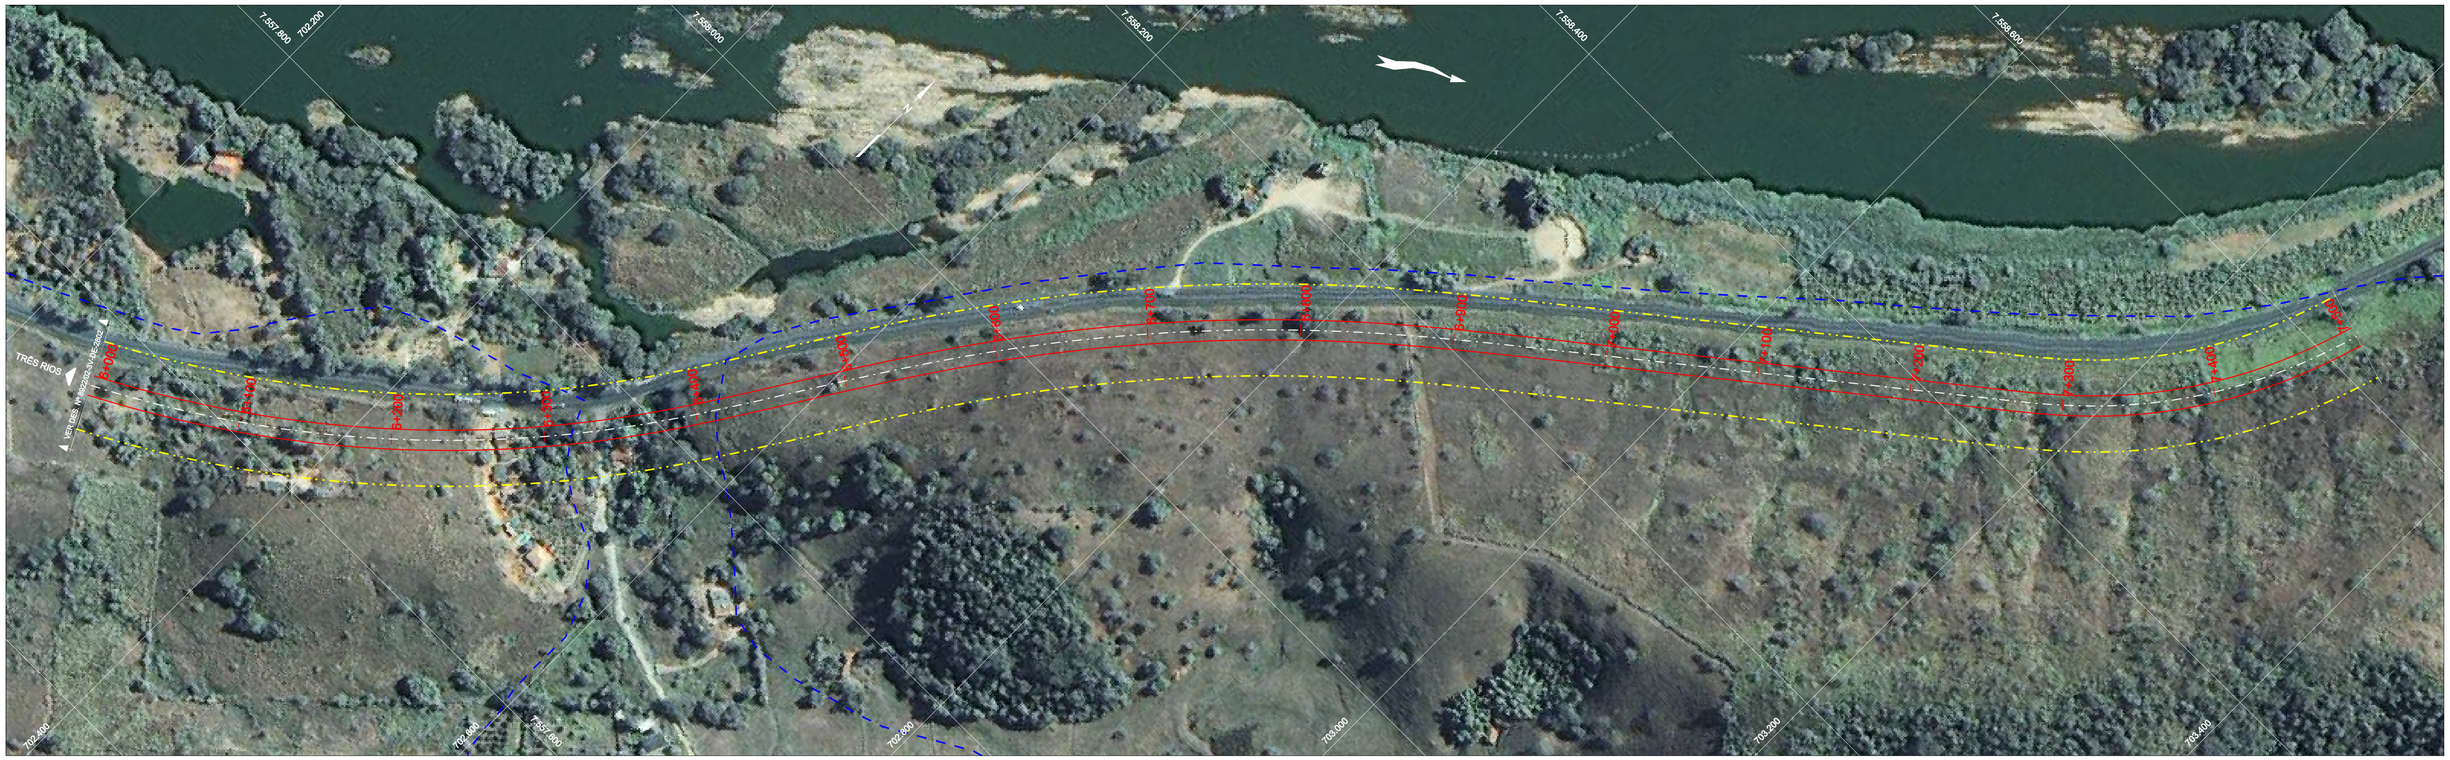

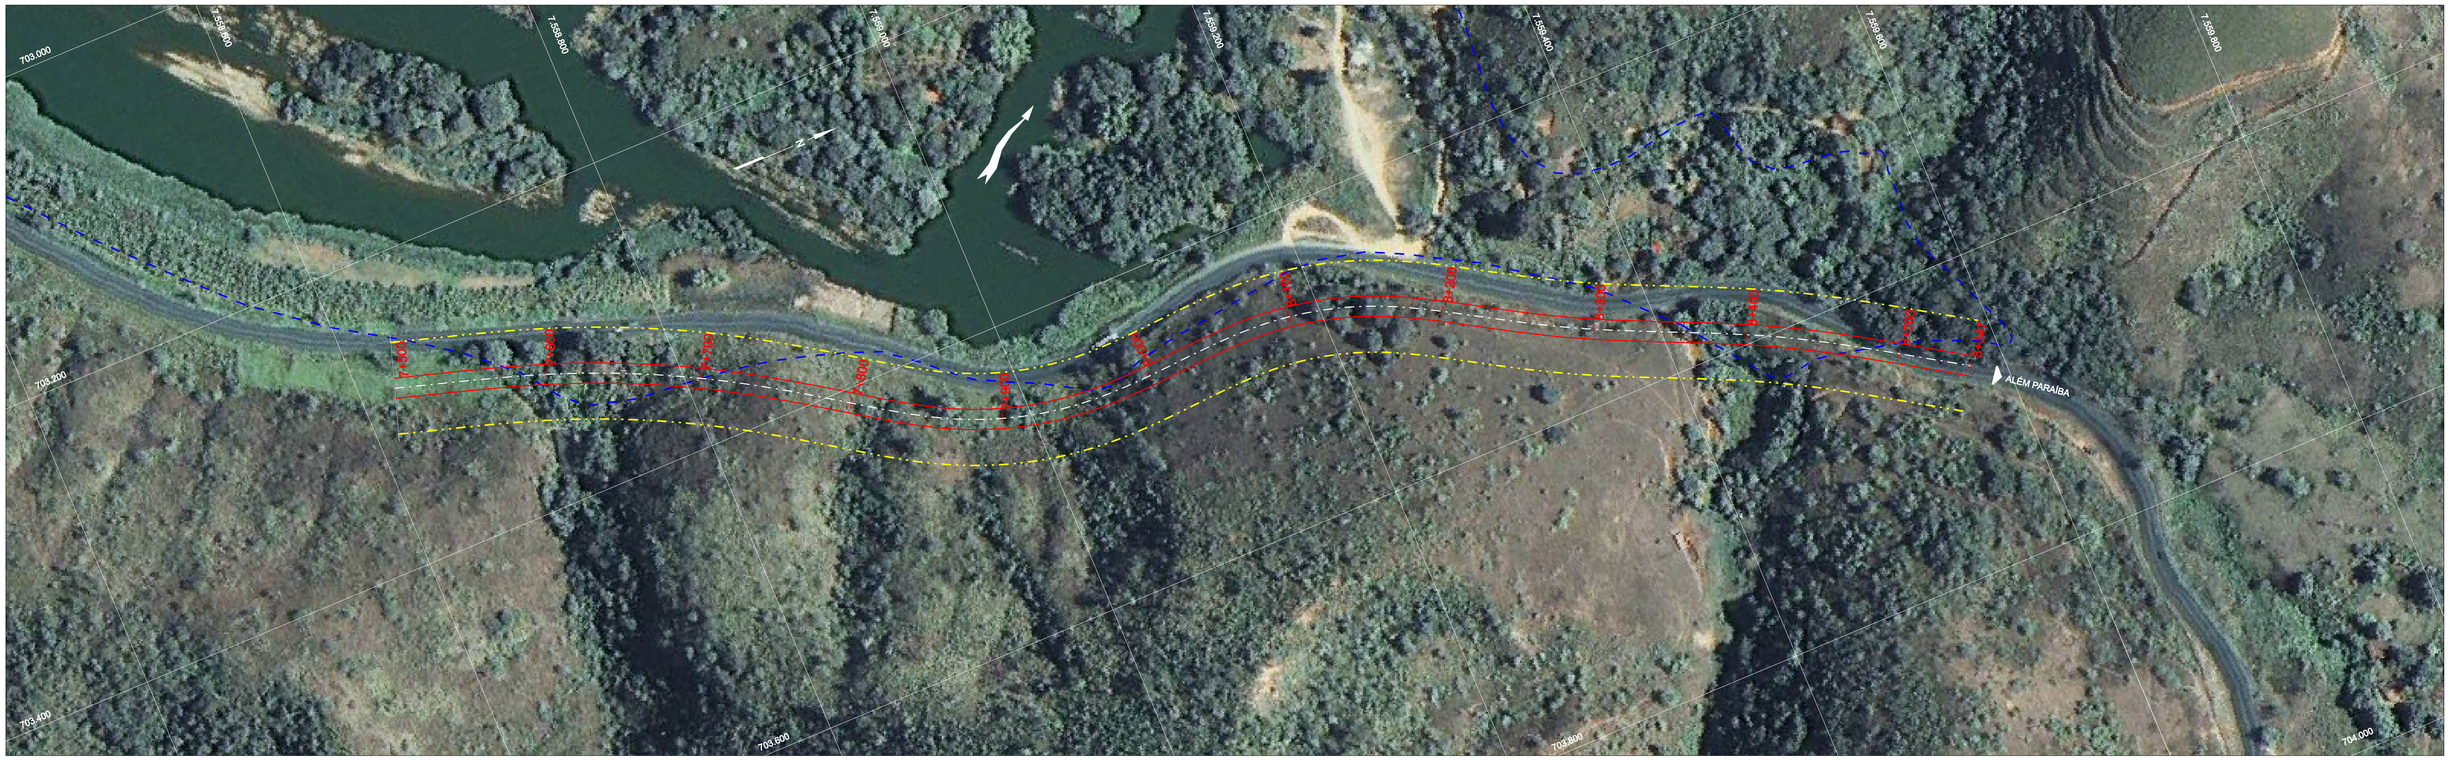

LEGENDA:

- BORDO PLATAFORMA DE TERRAPLENAGEM
- EIXO PROJETADO
- BORDO PLATAFORMA DE TERRAPLENAGEM
- PERÍMETRO DO RESERVATÓRIO DO AHE SIMPLÍCIO
- FAIXA DE DOMÍNIO

REV.	APROV. PARA	DESCRIÇÃO	FEITO	VISTO	POR	ORG.	FEITO	VISTO	APROV.
			FURNAS				PROJETISTA		
0A	EST. PRELIMINAR	EMISSÃO INICIAL					AMF	SR	SLFC

FURNAS

AHE SIMPLÍCIO - QUEDA ÚNICA
ESTUDOS DE OTIMIZAÇÃO

ESCALA: 1 : 2000

RODOVIA BR 393 (Km 156 ao 147)
ESTUDO PRELIMINAR - COMPONENTE AMBIENTAL
COBERTURA DO SOLO AO LONGO DO TRECHO

AUTOR / DESENHO: AMF
AUTOR / PROJETO: AMF
VISTO/RESP/CREA: SLFC

ENGEVIX

8922/02-3V-DE-2803-0A

L.V. Nº: ____ DATA: __/__/__ VERIFICADOR: ____ VISTO: ____

CIRCUL.

1	2	3	4	5	6	7	8	9	10	11	12	13	14	15
	16	17	18	19	20	21	22	23	24	25	26	27	28	29	30

DE: ____ INÍCIO: __/__/__ RETORNO: __/__/__

PARA: ____ DATA: __/__/__ VISTO: __/__/__