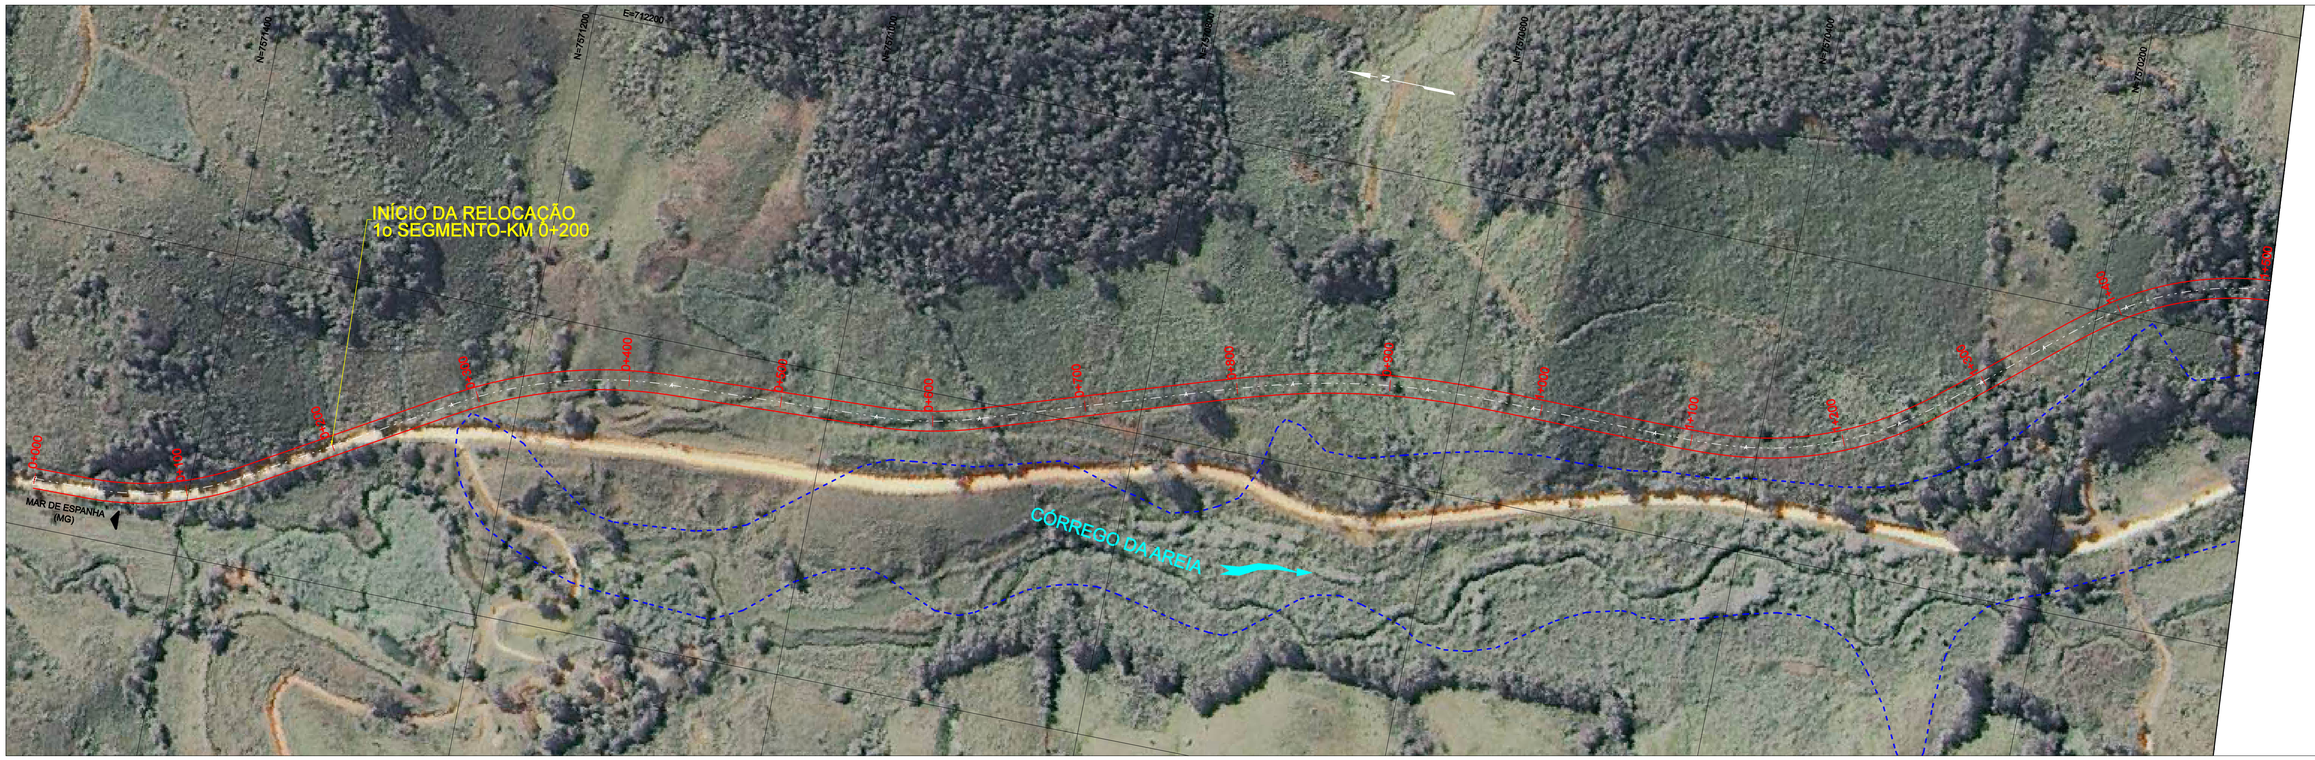

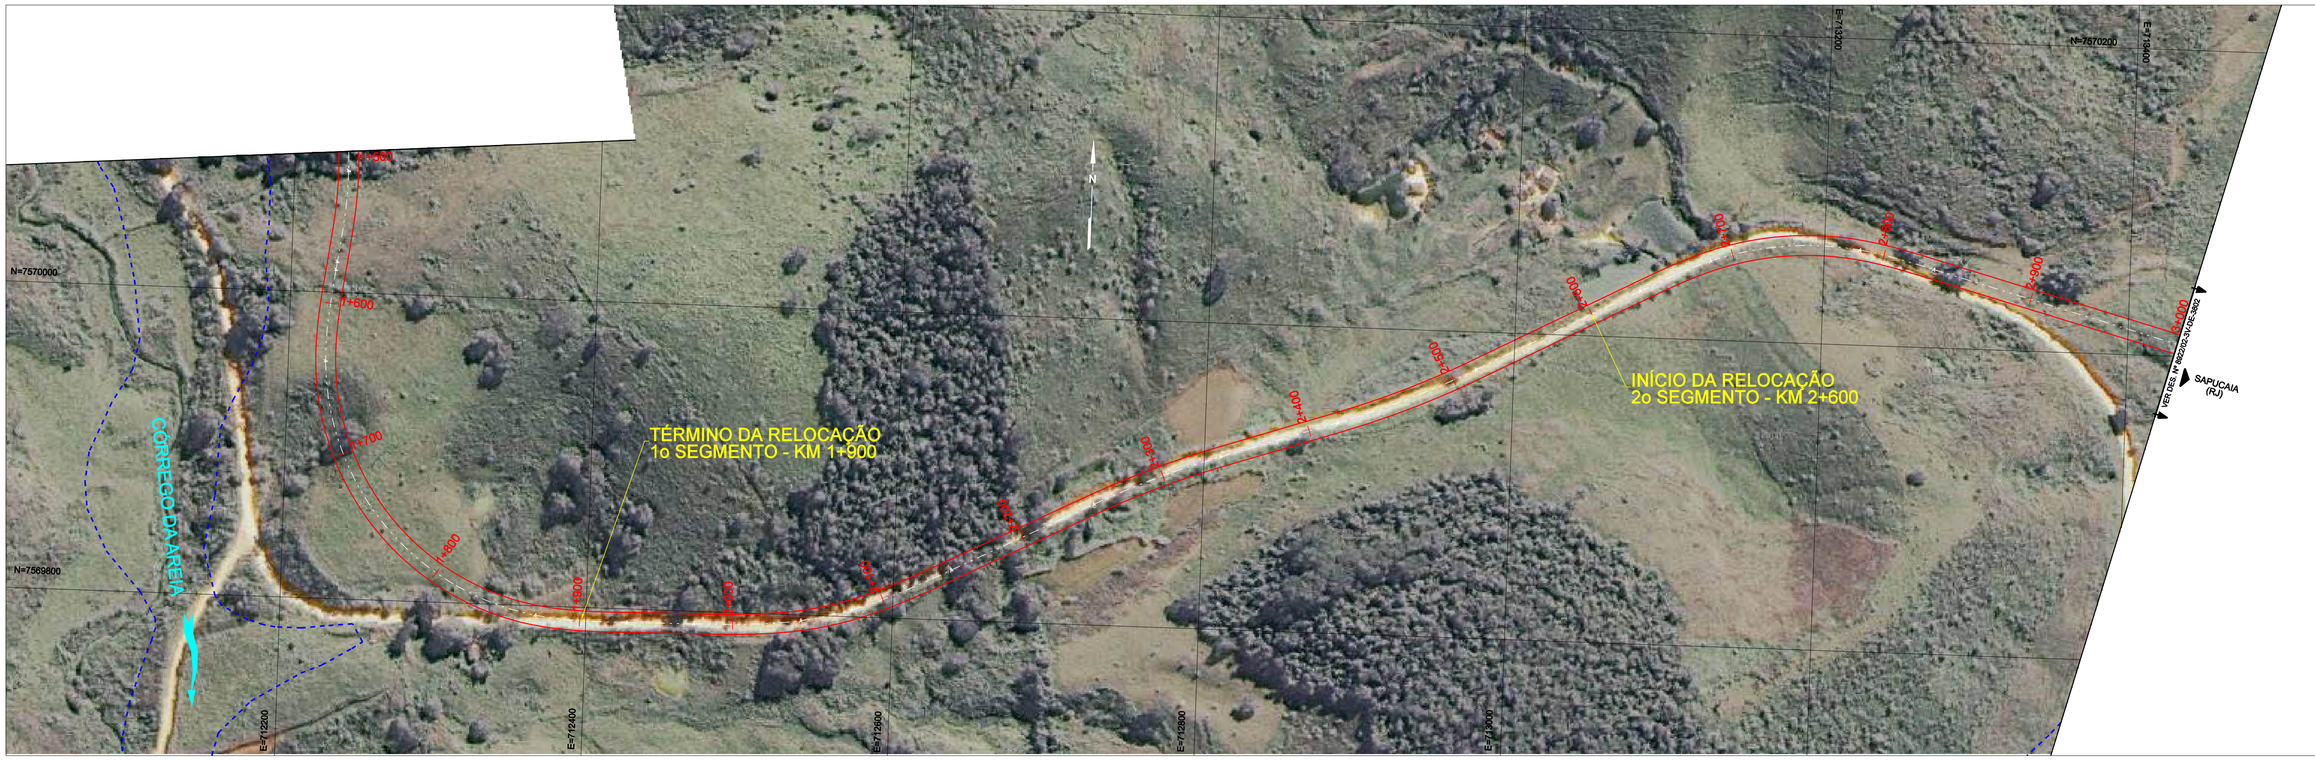

LEGENDA:

- BORDO PLATAFORMA DE TERRAPLENAGEM
- EIXO PROJETADO
- BORDO PLATAFORMA DE TERRAPLENAGEM
- PERÍMETRO DO RESERVATÓRIO LOURIÇAL
- ESCAVAÇÃO DO CANAL 5

REV.	APROV. PARA	DESCRIÇÃO	FEITO	VISTO	POR	ORG.	FEITO	VISTO	APROV.
0A	EST. PRELIMINAR	EMISSÃO INICIAL					AMF	SR	SLFC
			FURNAS				PROJETISTA		

FURNAS

AHE SIMPLÍCIO - QUEDA ÚNICA
ESTUDOS DE OTIMIZAÇÃO

ESCALA: H=1:2.000

RODOVIA MG 126
ESTUDO PRELIMINAR - COMPONENTE AMBIENTAL
COBERTURA DO SOLO AO LONGO DO TRECHO

AMF JUN/2006 AUTOR / DESENHO
AMF JUN/2006 AUTOR / PROJETO
SLFC JUN/2006 VISTO/RESP/CREA

ENGEVIX

8922/02-3V-DE-3801-0A

PARA:
DATA:
VISTO:

DE:
INÍCIO:
RETORNO:

CIRCUL.

1	2	3	4	5	6	7	8	9	10	11	12	13	14	15
	16	17	18	19	20	21	22	23	24	25	26	27	28	29	30

L.V. Nº: ____ DATA: __/__/__
VERIFICADOR: ____ VISTO: ____