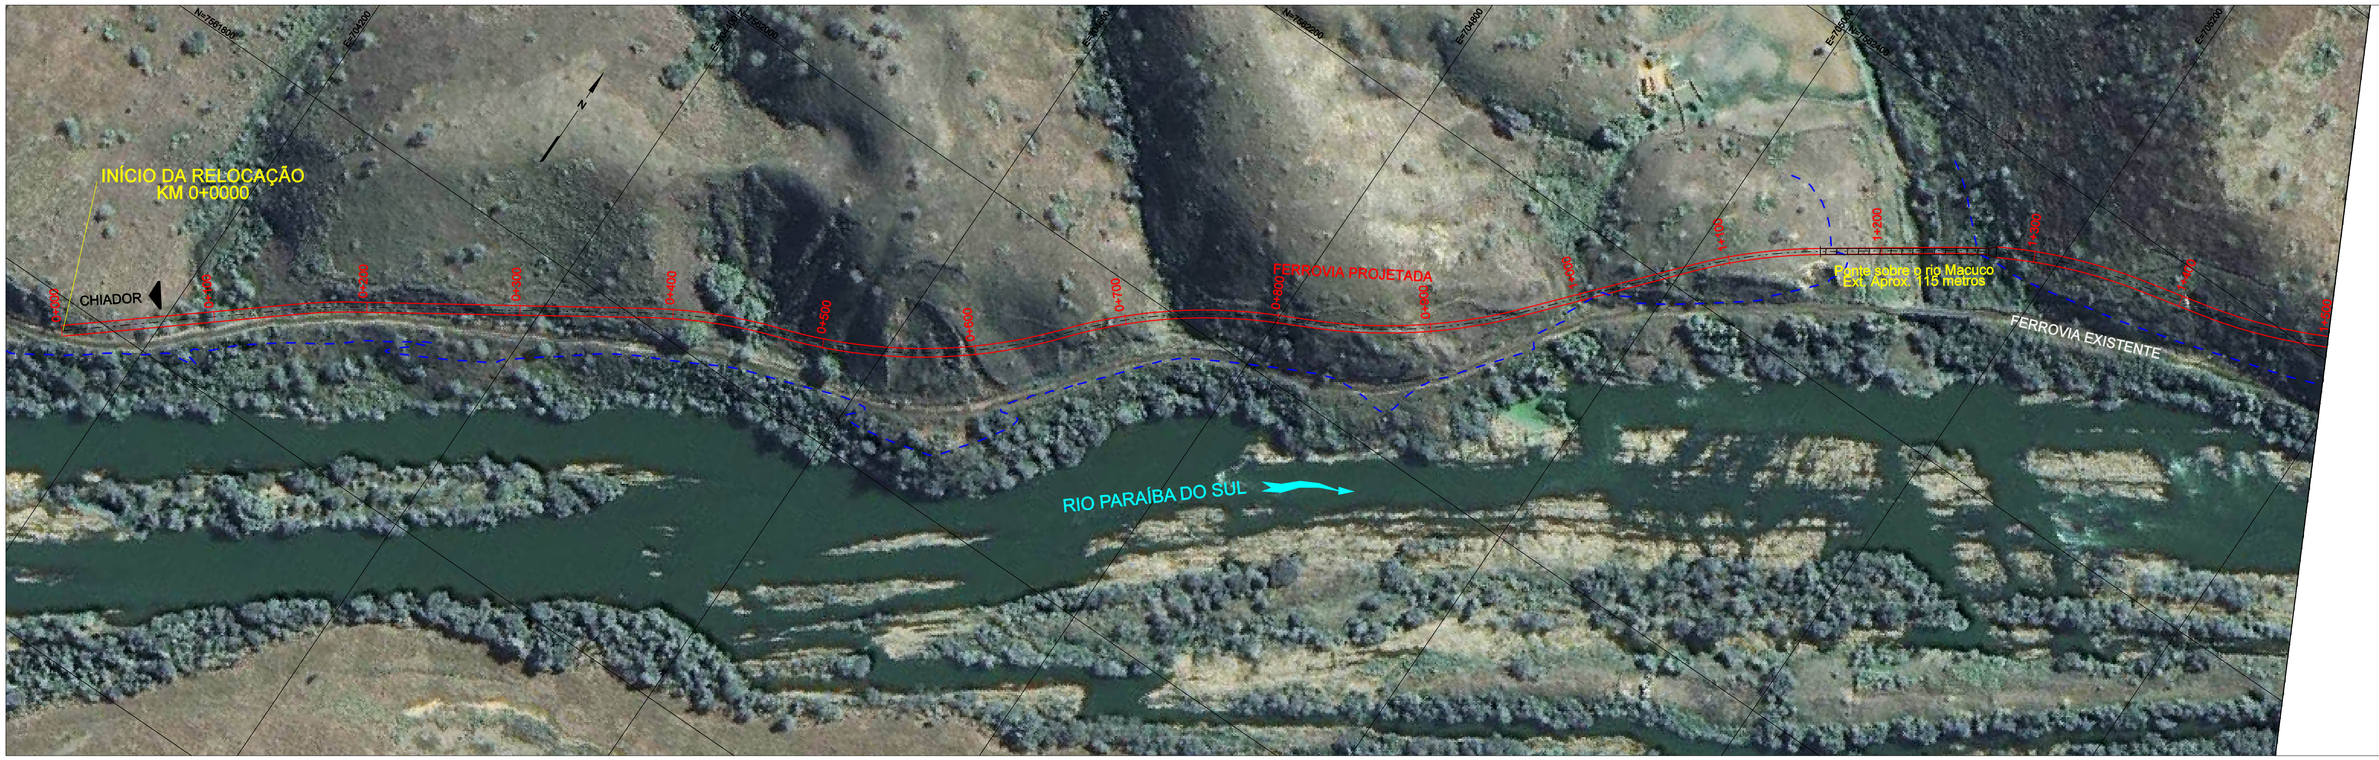

LEGENDA:

- BORDO PLATAFORMA DE TERRAPLENAGEM
- EIXO PROJETADO
- BORDO PLATAFORMA DE TERRAPLENAGEM
- PERIMETRO DO RESERVATÓRIO DO AHE ANTA

REV.	APROV. PARA	DESCRIÇÃO	FEITO	VISTO	POR	ORG.	FEITO	VISTO	APROV.
0A	EST. PRELIMINAR	EMISSÃO INICIAL					AMF	SR	SLFC
			FURNAS				PROJETISTA		

FURNAS

AHE SIMPLÍCIO - QUEDA ÚNICA
ESTUDOS DE OTIMIZAÇÃO

ESCALA: H=1:2.000

FERROVIA FCA
ESTUDO PRELIMINAR - COMPONENTE AMBIENTAL
COBERTURA DO SOLO AO LONGO DO TRECHO

AUTOR / DESENHO: AMF JUL/2006
AUTOR / PROJETO: AMF JUL/2006
VISTO/RESP/CREA: SLFC JUL/2006

ENGEVIX

8922/02-3V-DE-1801-0A

PARA: ___ DATA: __/__/__ VISTO: ___
DE: ___ INÍCIO: __/__/__ RETORNO: __/__/__
CIRCUL.

1	2	3	4	5	6	7	8	9	10	11	12	13	14	15
	16	17	18	19	20	21	22	23	24	25	26	27	28	29	30

L.V. Nº: ___ DATA: __/__/__
VERIFICADOR: ___ VISTO: ___