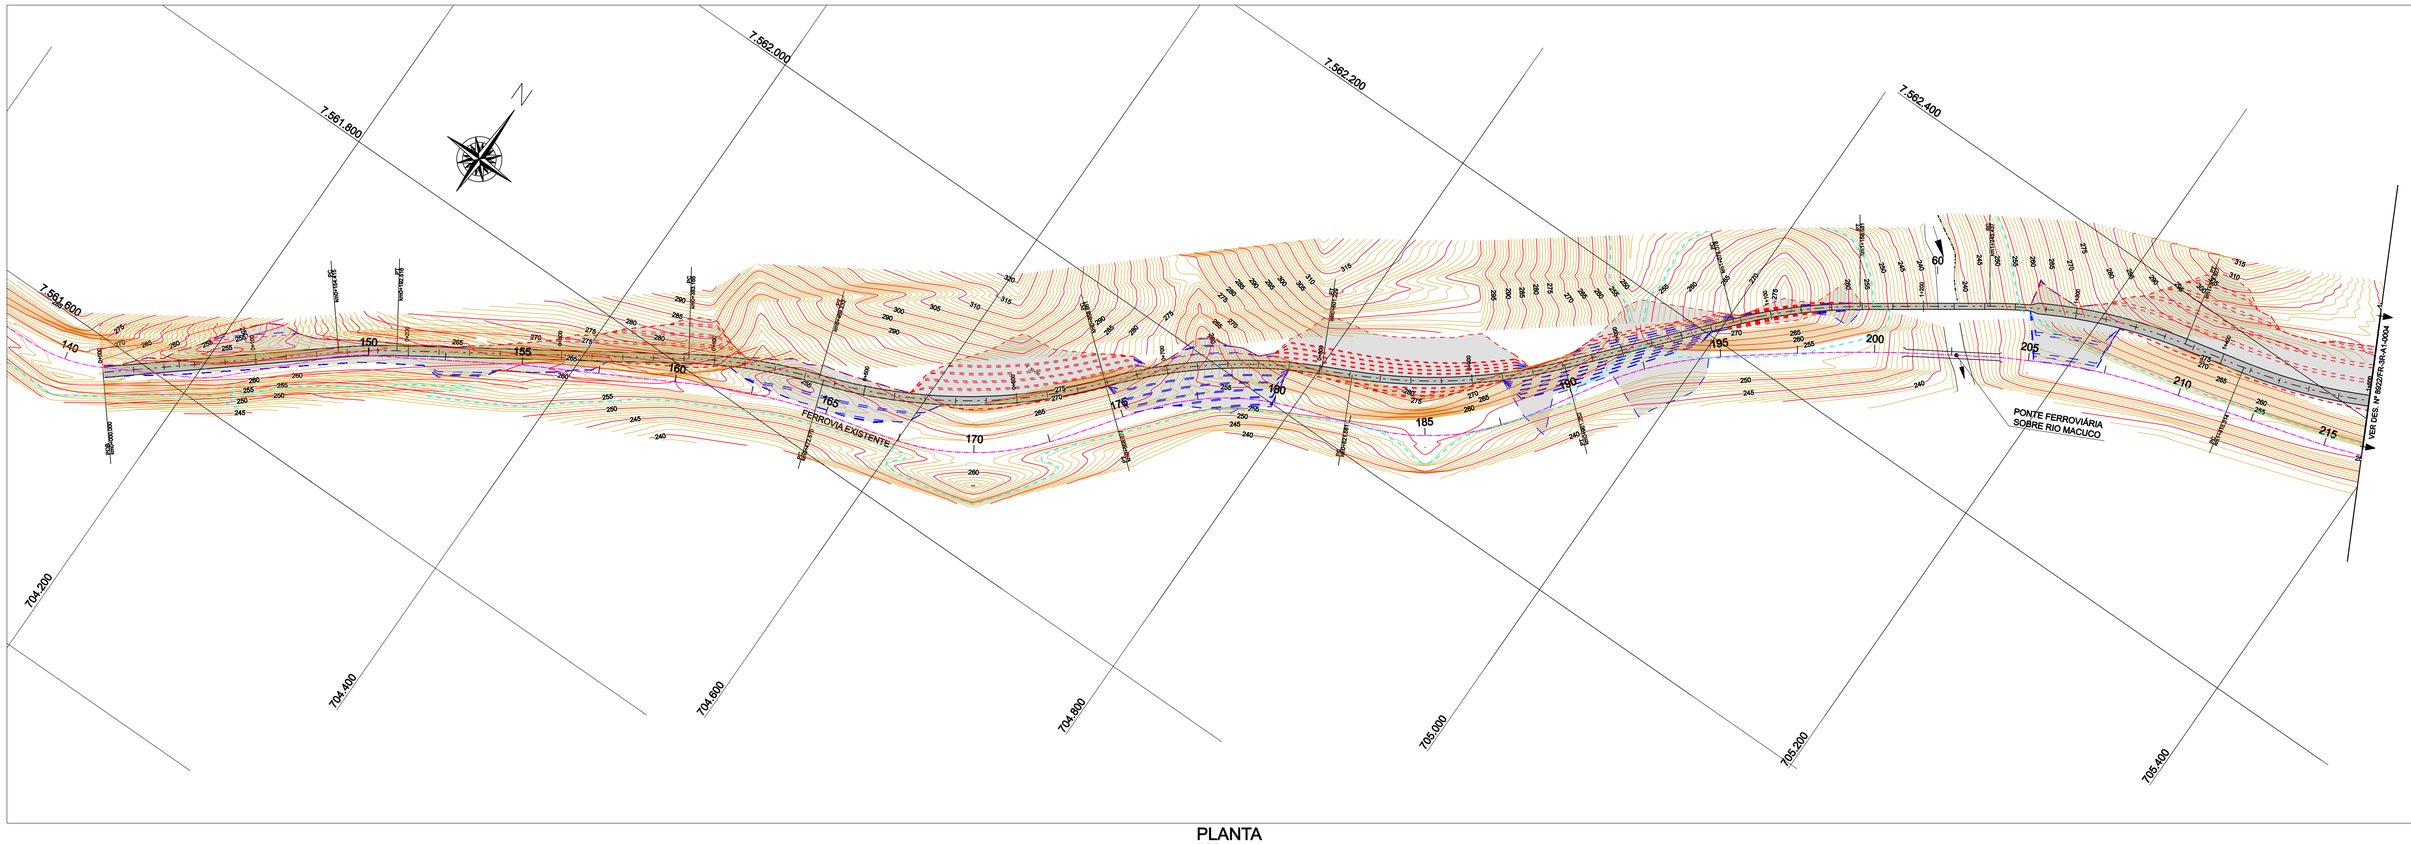

PLANTA
ESC. 1:2000

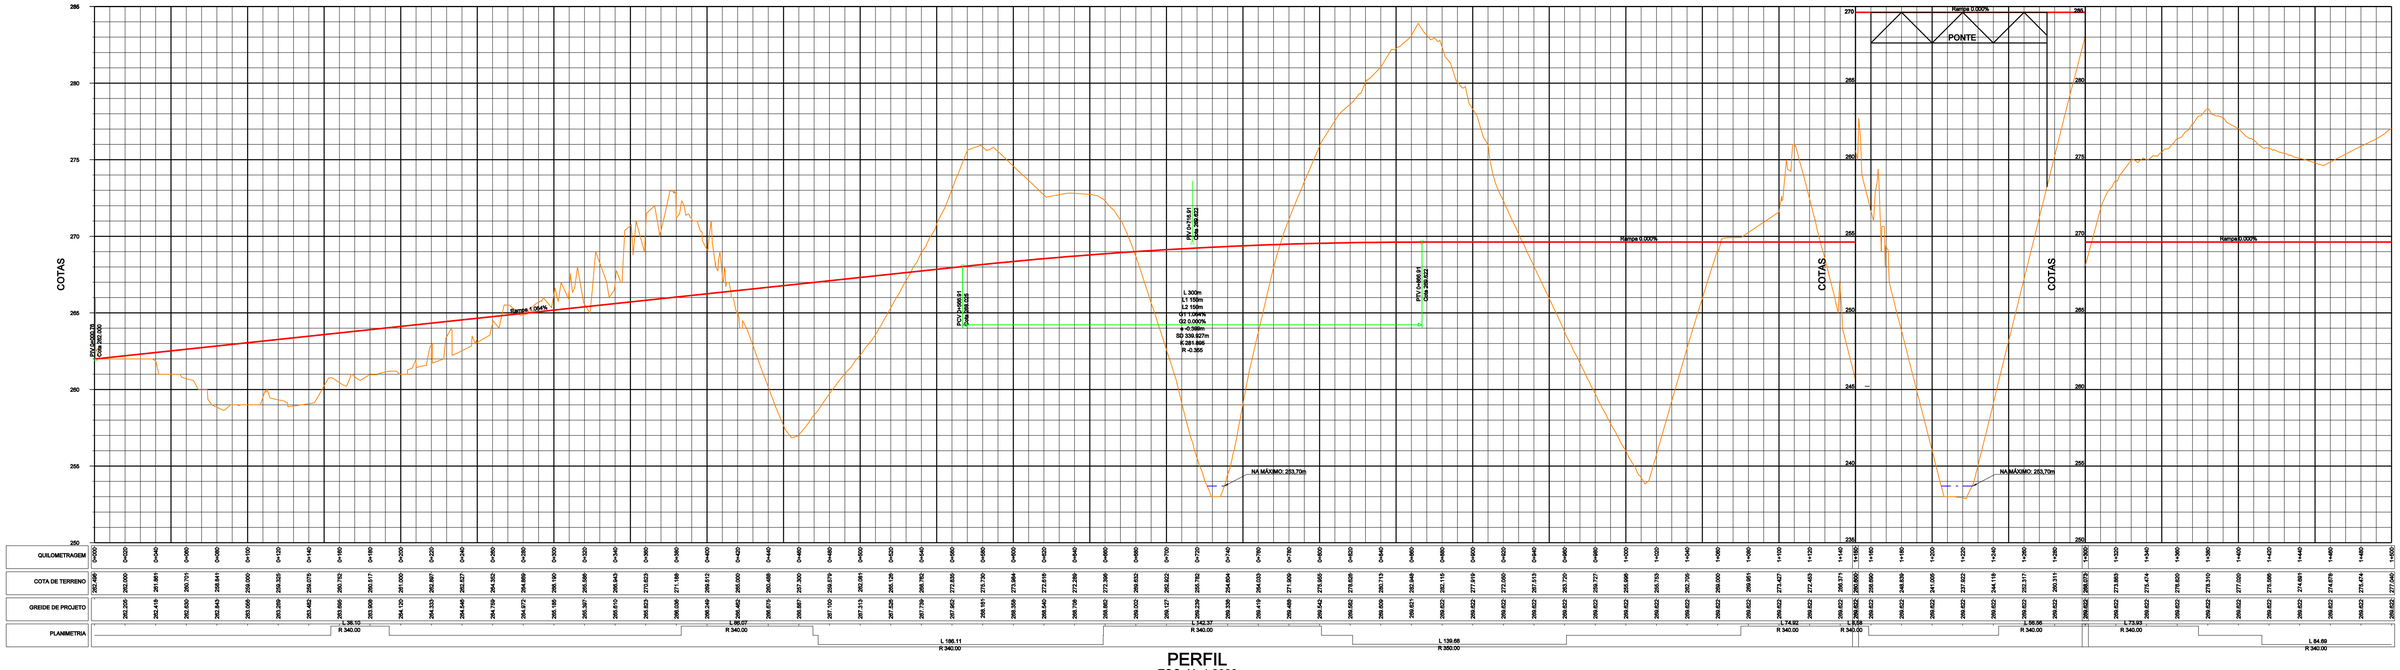

PERFIL
ESC. H -1:2000
V -1:200

LEGENDA:

170 - TRAÇADO DA FERROVIA EXISTENTE

FERROVIA PROJETADA:

- OFFSET DE ATERRO
- BORDO DE TERRAPLENAGEM
- EIXO
- OFFSET DE CORTE

270 - CURVAS DE NÍVEL

- LIMITES DO RESERVATÓRIO

REV.	APROV. PARA	DESCRIÇÃO	FEITO	VISTO	POR	ORG.	FEITO	VISTO	APROV.
			FURNAS				PROJETISTA		
0A	PBA	EMISSÃO INICIAL					AMF	SR	SLFC

FURNAS

AHE SIMPLÍCIO - QUEDA ÚNICA
ESTUDOS DE OTIMIZAÇÃO

ESCALA: INDICADA

FERROVIA FCA
ESTUDOS DE TRAÇADO
PLANTA E PERFIL (KM 0+000 A 1+500)

AMF MAI/2006 — AUTOR / DESENHO	ENGEVIX
AMF MAI/2006 — AUTOR / PROJETO	8922/02-3V-DE-1005-0A
SLFC MAI/2006 — VISTO/RESP/CREA	