



VAGA P/ AUTO

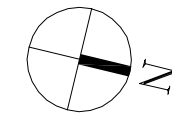

PAVIMENTO

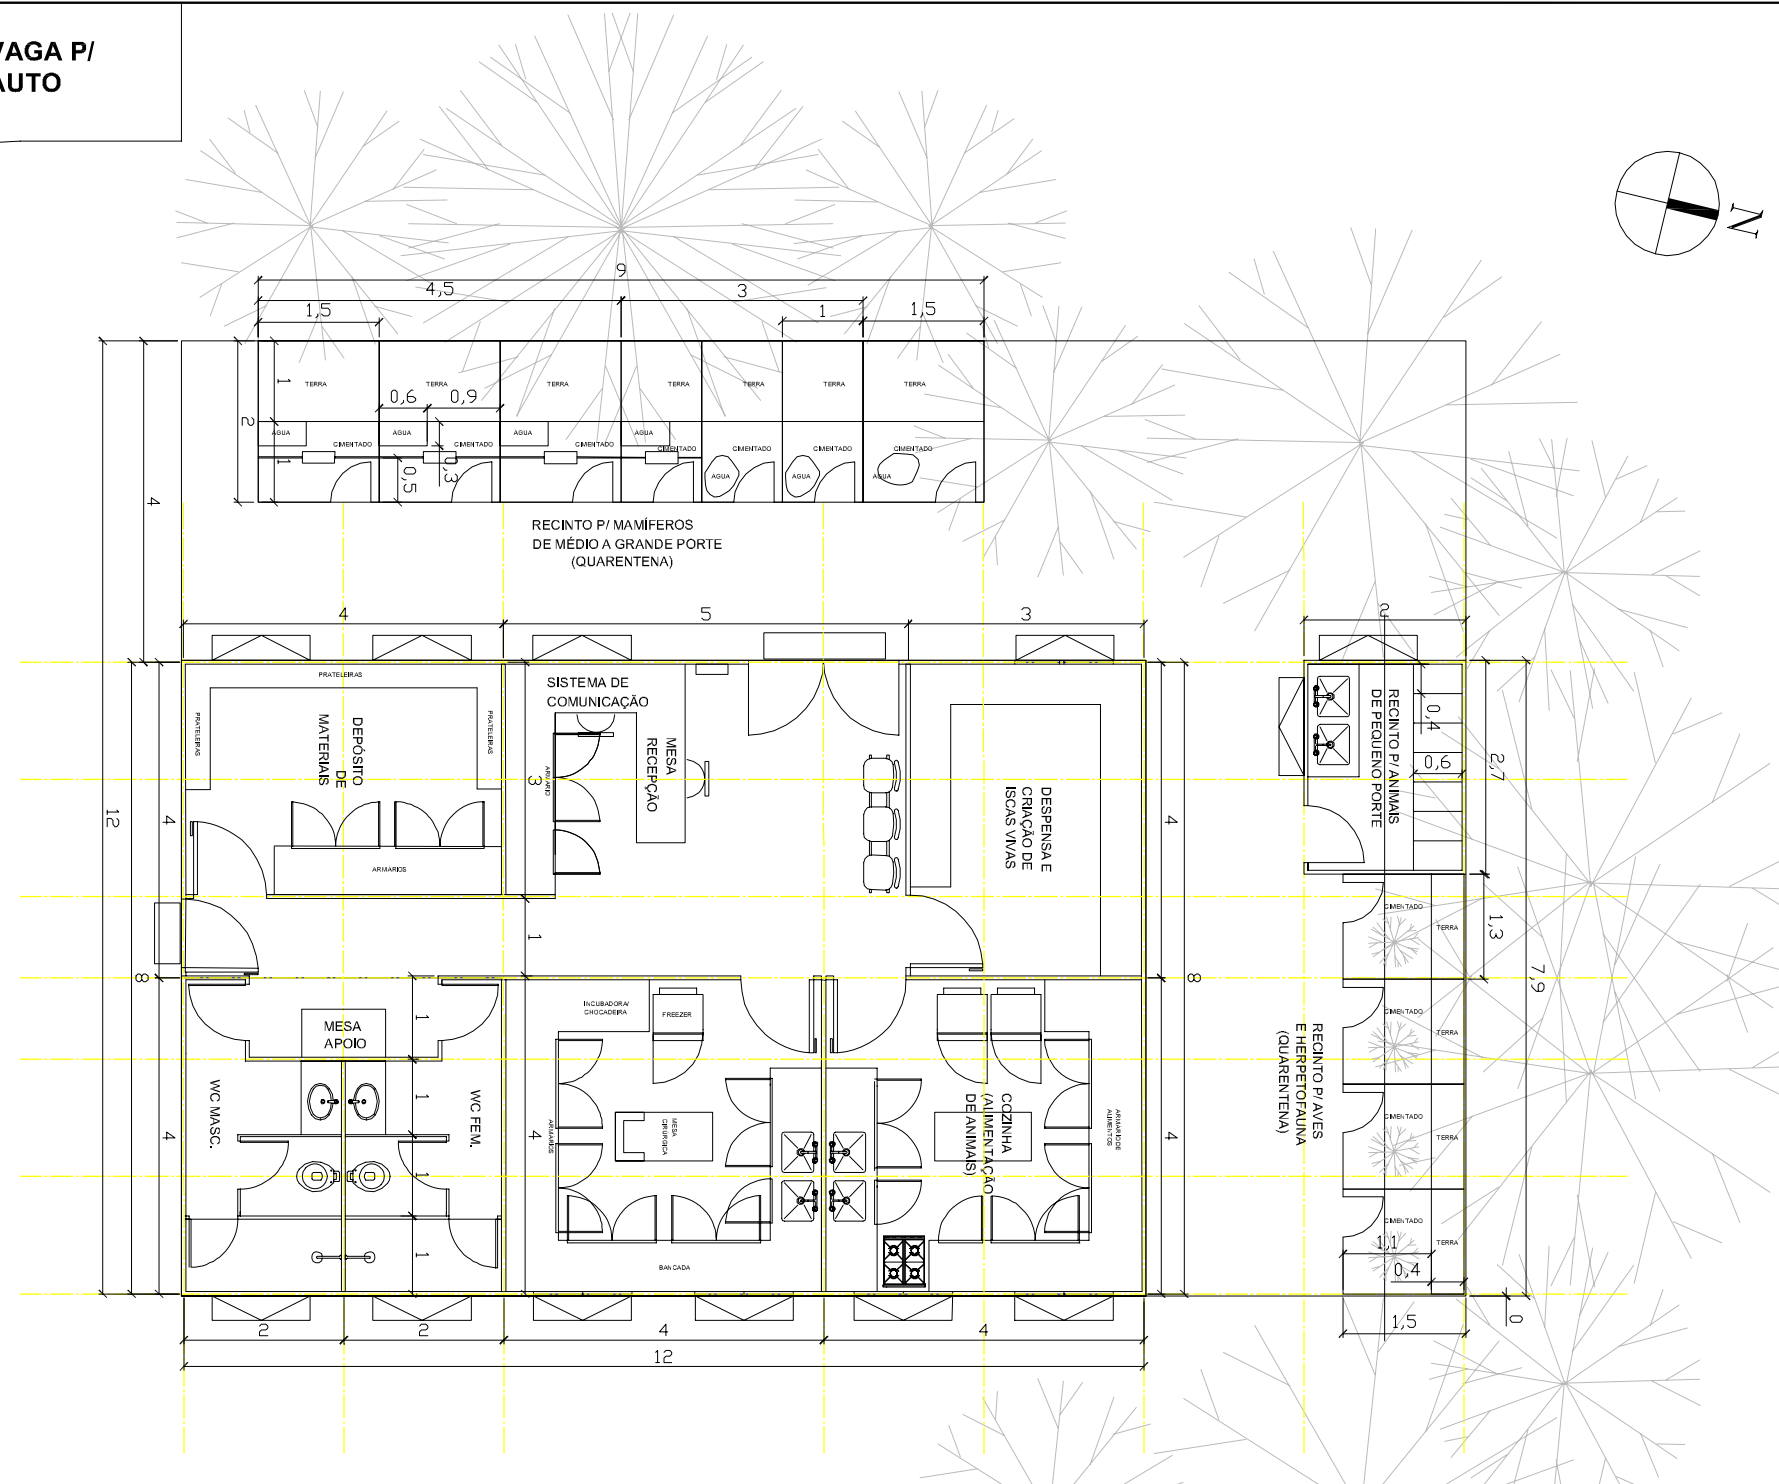

BASE: CANTEIRO PIONEIRO DA UHE TELES PIRES.
 ESCALA: 1:75
 DATA: 01/03/2011

DES.: Fig 61b_Triagem Fauna.dwg
 REV.: 0

CLIENTE:
COMPANHIA HIDRELÉTRICA TELES PIRES

FIGURA 6.1.c:
 PROJETO DO
 CENTRO DE TRIAGEM DE FAUNA

UHE TELES PIRES
 **JGP** Consultoria e Participações Ltda.