



PLANTA - VALA PARA CONFINAMENTO DE SÓLIDOS

ESC. 1:150

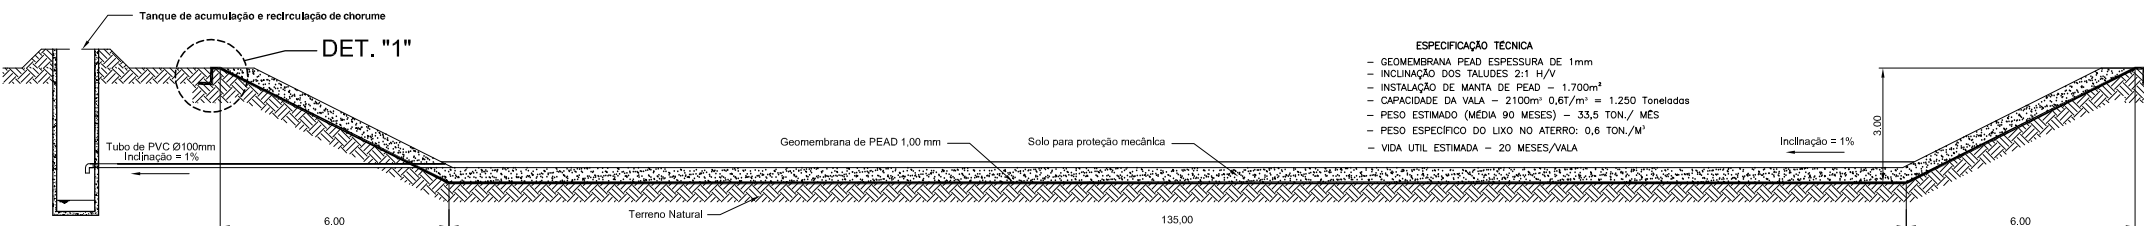


CORTE - AA

ESC. 1:100

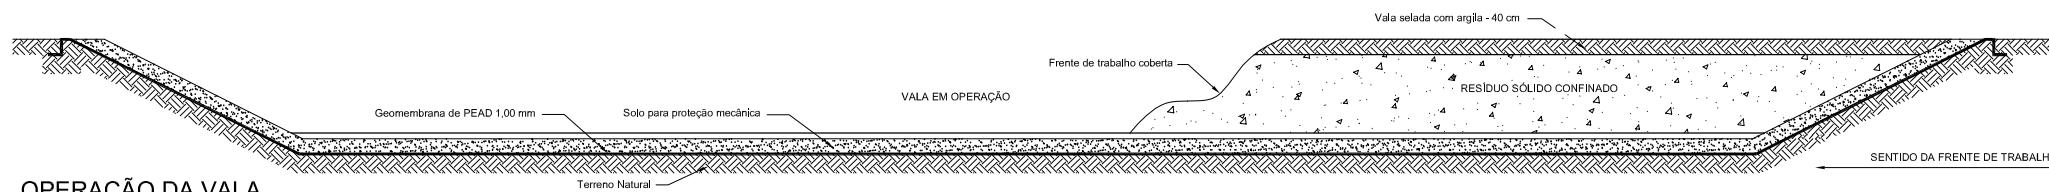

OPERAÇÃO DA VALA



ESC. 1:100

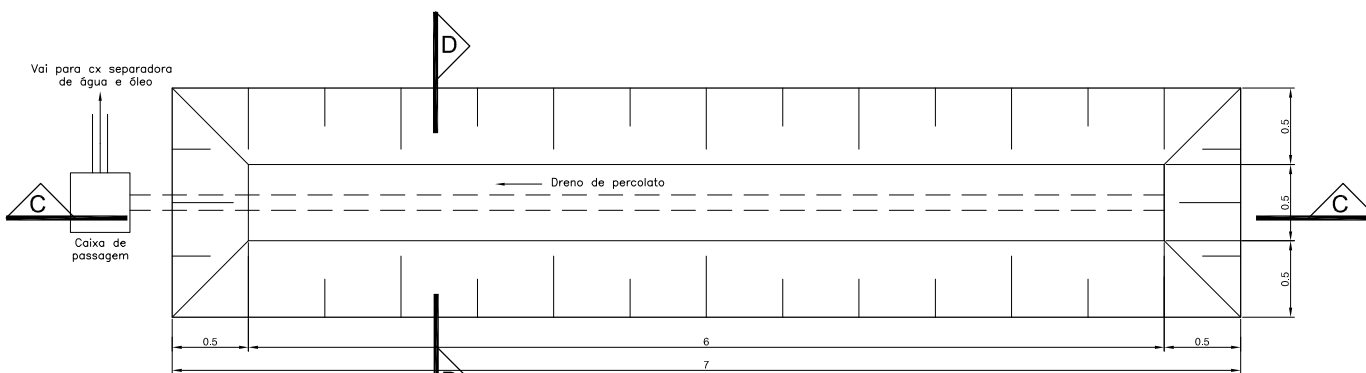

PLANTA - CANTEIRO PARA TRATAMENTO DE SOLO CONTAMINADO COM ÓLEO E GRAXAS E COMPOSTAGENS


ESC. 1:25

DETALHE "1" DA ANCORAGEM DA MANTA

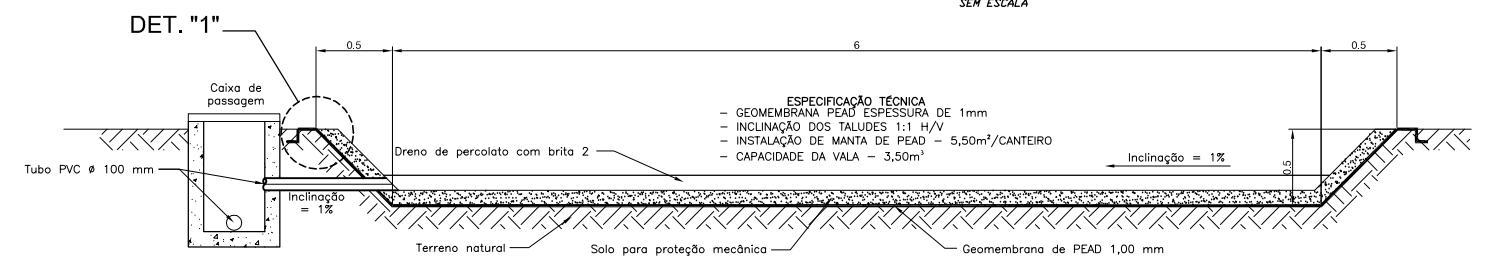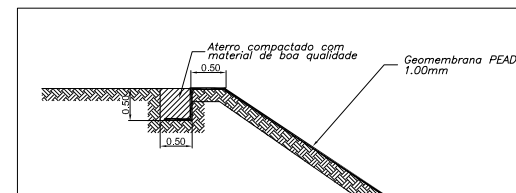

CORTE - CC

ESC. 1:25

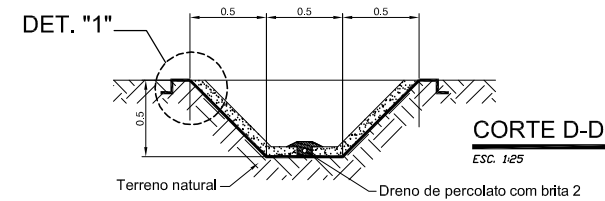

CORTE D-D

ESC. 1:25

NOTAS:  
1) MEDIDAS E ELEVAÇÕES EM METROS, SALVO INDICAÇÃO.

DOCUMENTOS DE REFERÊNCIA:

Nº	DESCRIÇÃO	FEITO	CONF.	VERIF.	APROV.	DATA
4						
3						
2						
1						
0	Emissão inicial					

		<b>ODEBRECHT</b> PARTICIPAÇÕES E INVESTIMENTOS	Nº DE CONTROLE:
		<b>ODEBRECHT</b> PARTICIPAÇÕES E INVESTIMENTOS	FOLHA 02/02
UHE TELES PIRES	DES. Nº. PTP-004	ESC. INDICADA	REV. 0

RED 0,1  
 YELLOW 0,2  
 GREEN 0,3  
 C/M 0,4  
 BLUE 0,5  
 MAGENTA 0,6  
 BLACK 0,7  
 FORMATO A3  
 (420x297mm)