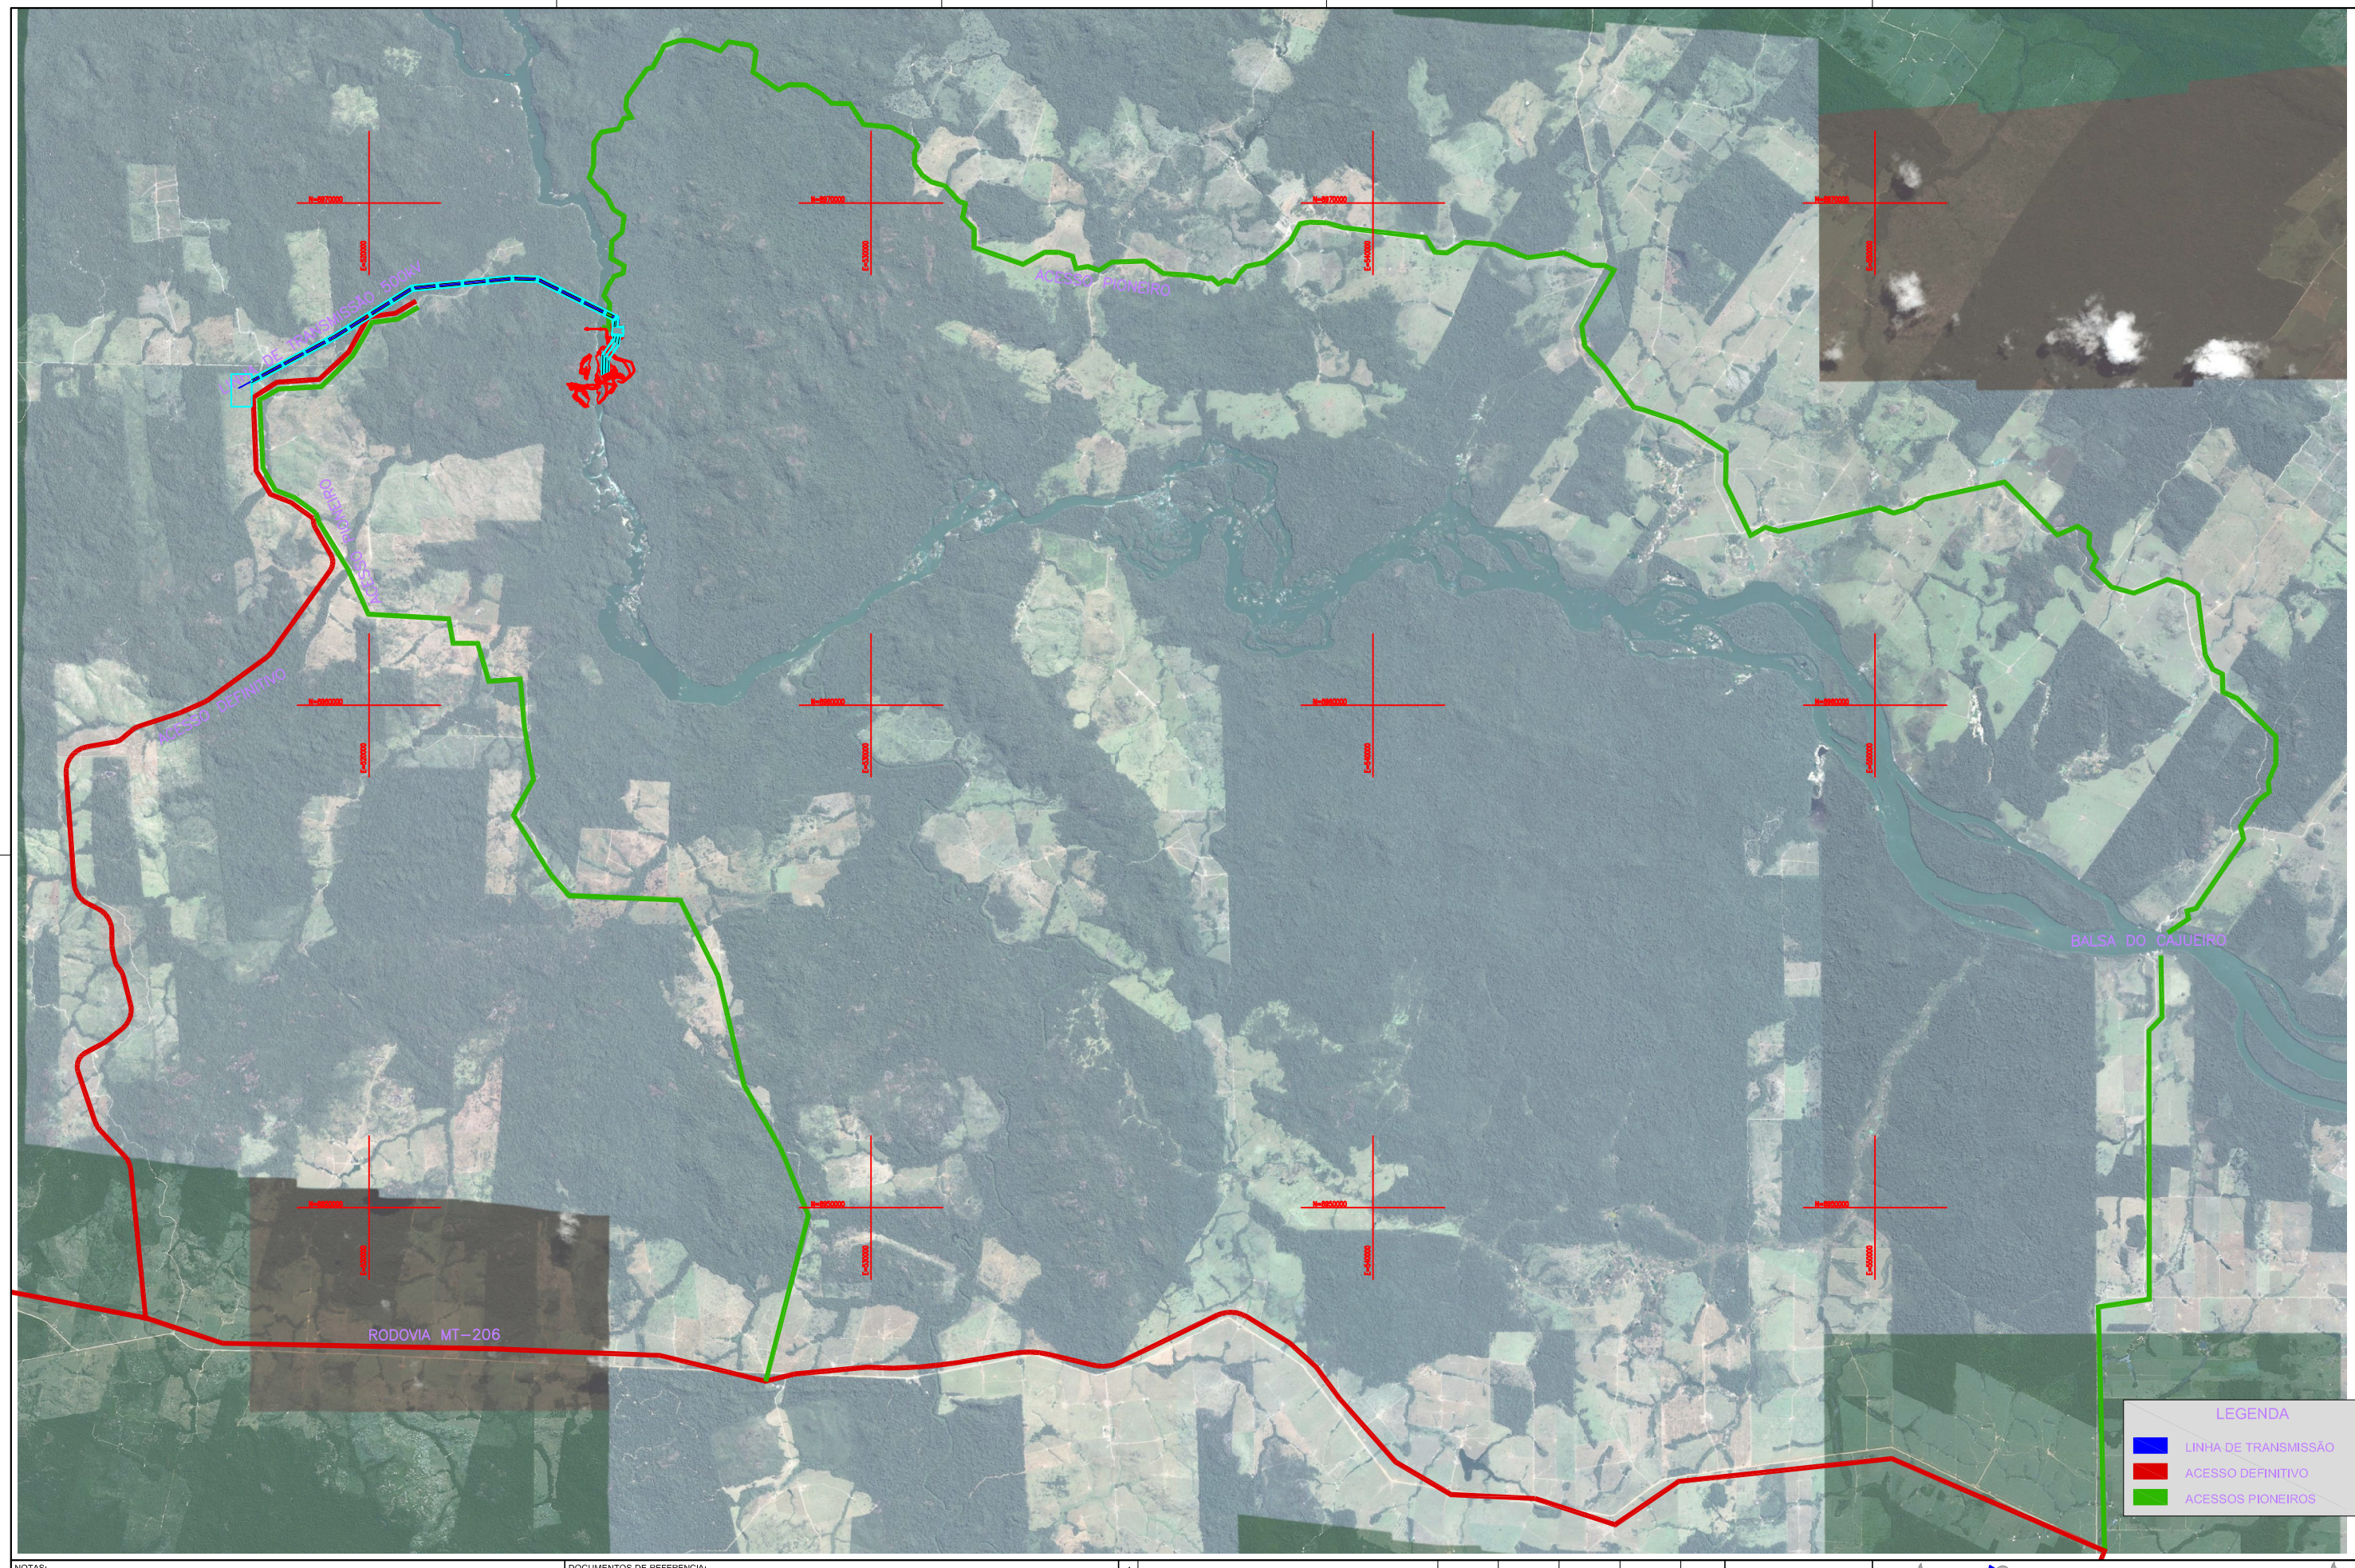

NOTAS:
1) MEDIDAS E ELEVAÇÕES EM METROS, SALVO INDICAÇÃO.

DOCUMENTOS DE REFERENCIA:

Nº	DESCRIÇÃO	FEITO POR	CONFERIDO	VERIFICADO	APROVADO	DATA
4						
3						
2						
1						
0	Emissão Inicial	SA	.	.	.	24-02-11

ODEBRECHT Energia
VOITH
ALSTOM
UHE TELES PIRES

Eletrobras Eletrosul | neoenergia | ODEBRECHT PARTICIPAÇÕES E INVESTIMENTOS | Eletrobras Furnas

TÍTULO:
ARRANJO GERAL
ESTRUTURAS LINEARES
ACESSOS E LINHA DE TRANSMISSÃO

Nº DE CONTROLE:

FOLHA: UNICA

DESENHO Nº: PTP-006

ESCALA: SEM ESCALA

REVISÃO: 0

FORMATO A1 (841x594mm)

RED		YELLOW	
GREEN		CYAN	
BLUE		MAGENTA	
BLACK		WHITE	