
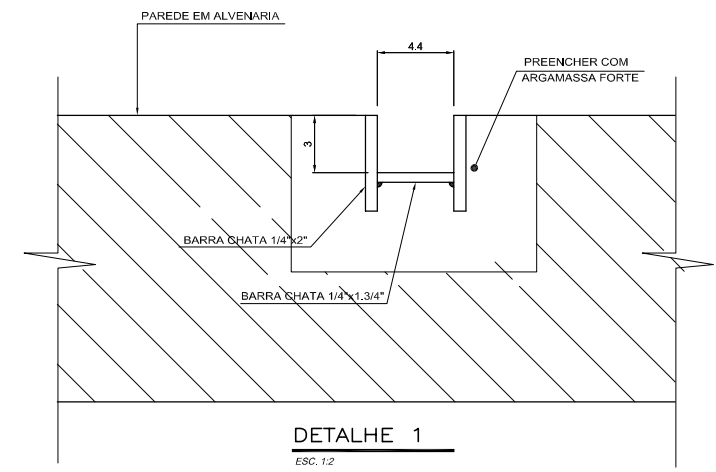
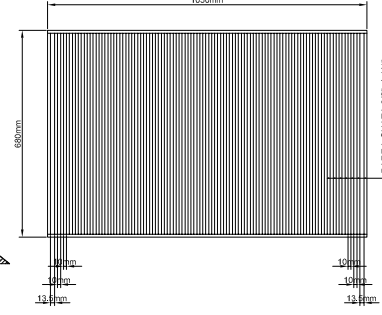
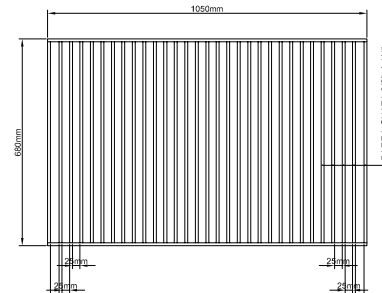


**PLANTA CAIXA RETENÇÃO DE SÓLIDOS**  
ESC. 1:50

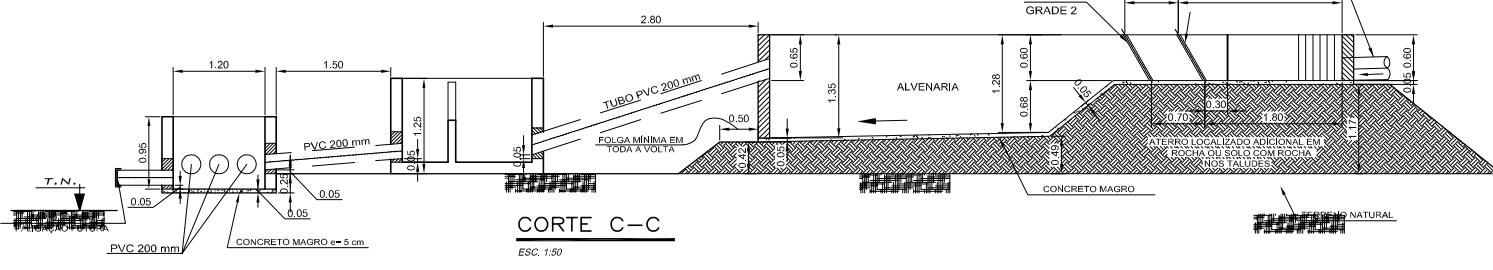

- NOTAS:**
- 1) MEDIDAS E ELEVAÇÕES EM METROS, SALVO INDICAÇÃO.
  - 2) VOLUME ESTIMADO DA ESCAVAÇÃO=8600m<sup>3</sup>
  - 3) PARA TALUDE UTILIZAR 1V/2H.

**DOCUMENTOS DE REFERENCIA:**

4						
3						
2						
1						
0	Emissão inicial	SA			24-02-11	
Nº	DESCRIÇÃO	FEITO	CONF.	VERIF.	APROV.	DATA

**ODEBRECHT Energia** **VOITH ALSTOM**

**Eletrobras Eletrosul** **neoenergia** **ODEBRECHT PARTICIPAÇÕES E INVESTIMENTOS** **Eletrobras Furnas**

**CAANTEIRO DE OBRAS ESTAÇÃO DE TRATAM. DE ESGOTO PLANTA, CORTES E DETALHES**

Nº DE CONTROLE: **ÚNICA**

DES. Nº: **PTP-008**

INDICADA: **0**