


PLANTA
 ESC. GRÁFICA
 HORIZONTAL 1:500
 0 1000 1500 2000 2500m

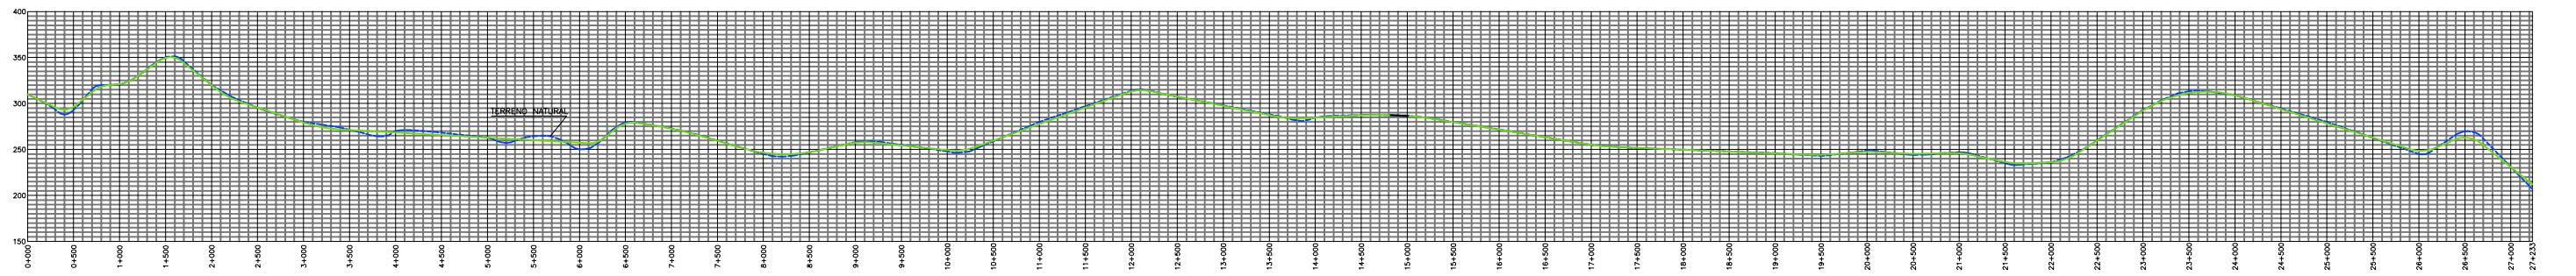

OBS: PERFIL GERADO COM BASE EM CARTA TOPOGRÁFICA EM ESCALA 1:100.000

PERFIL LONGITUDINAL
 ESC. GRÁFICA
 HORIZONTAL 1:500
 0 1000 1500 2000 2500m
 VERTICAL 1:50
 0 50 100 150 200 250m

- NOTAS:
- 1) MEDIDAS EM METROS, SALVO INDICAÇÕES.
 - 2) ÁREA DESMATADA= 1.635,00m²

NOTAS:
 1) MEDIDAS E ELEVAÇÕES EM METROS, SALVO INDICAÇÃO.

DOCUMENTOS DE REFERÊNCIA:

4						
3						
2						
1						
0	Emissão inicial	JG			24-02-11	
Nº	DESCRIÇÃO	FEITO POR	CONFERIDO	VERIFICADO	APROVADO	DATA

ODEBRECHT
 Energia
VOITH
ALSTOM

TÍTULO: **CANTEIRO DE OBRAS ACESSO PRINCIPAL PLANTA E PERFIL**

DESENHO Nº: **PTP-013**

Nº DE CONTROLE: **ÚNICA**
 ESCALA: **INDICADA** REVISÃO: **0**