


NOTA: FAZER ESTRUTURA PARA APOIO DA CAXA D'ÁGUA

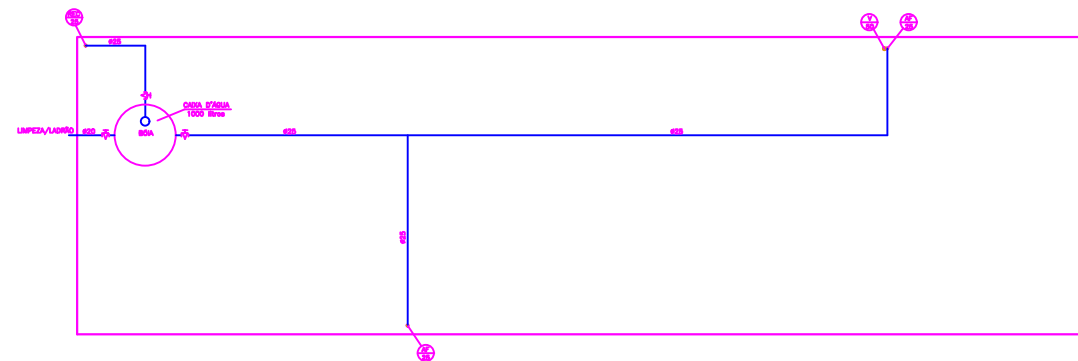

COBERTURA

ALTURA DOS PONTOS DE UTILIZAÇÃO	
REGISTRO DE GAVETA	1,90
REGISTRO DE PRESSÃO	1,20
BACA SANITÁRIA	0,20
CHUVEIRO	2,20
LAVATÓRIO	0,60
PIA DA COZINHA	0,60
FILTRO	1,30
TORNEIRA DE JARDIM	0,50

INDICAÇÃO DE TUBOS	
RED	TUBO DE RECALQUE
AF	TUBO DE ÁGUA FRIA
AQ	TUBO DE ÁGUA QUENTE
AP	TUBO DE ÁGUA PLUVIAL
V	TUBO DE VENTILAÇÃO
E	TUBO DE ESGOTO

LEGENDA	
	INDICAÇÃO DE TUBO Δ = 100 milímetros
	REGISTRO DE GAVETA
	TUBULAÇÃO DE ÁGUA FRIA
	DEIXO DE TUBULAÇÃO PELO TETO

2200		INSTALAÇÃO HIDRÁULICA	
PROJETO: Hidráulico	DATA: -	- PROJETO UFPA -	
ESCALA: 1:100	AUTOR: Eng. Dn. Carlos Gomes Gomes		
DATA: Outubro/2019	DESENHO: COBERTURA		
FOLHA: 153,75 m ²		FOLHA: 2/4	