


**Projeto de Cimentação**

**Poço: Guajuru W**

2442 FM

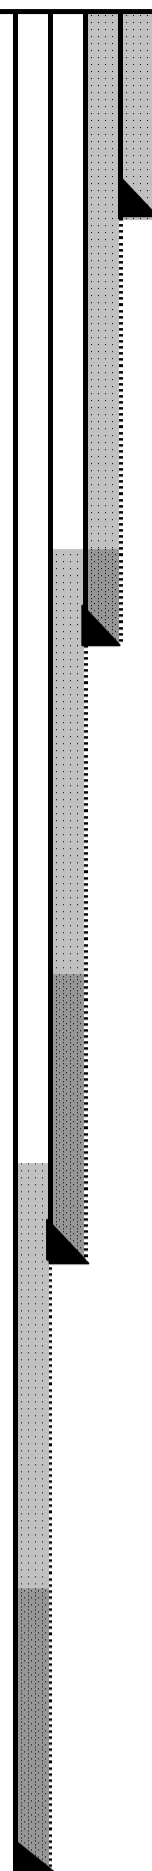

2526 Sapata de 36 pol.

3512 Topo 2ª pasta do 22"

3562 Sapata de 22 pol.

3572 Poço de 28 pol

3512 Topo 1ª pasta do 13 3/8"

4440 Topo 2ª pasta do 13 3/8"

4940 Sapata de 13 3/8 pol

4950 Poço de 17 1/2 pol

4890 Topo 1ª pasta do 10 3/4"

5330 Topo 2ª pasta do 10 3/4"

5830 Sapata de 10 3/4

5830 Poço de 12 1/4 pol

Cimentação de Revestimento								
FASE	DIAM. (pol)	REVEST. (pol)	Pastas de Cimento		TOPO (m)	BASE (m)	COLCHÃO	
			(m³)	(bbl)			(m³)	(bbl)
I	42	36	Primeira Pasta		2442	2516	16	100
			105	662				
			Segunda Pasta		2516	2526		
II	28	22	Primeira Pasta		2442	3512	16	100
			325	2046				
			Segunda Pasta		3512	3562		
III	17 1/2	13 3/8	Primeira Pasta		3512	4440	16	100
			74	463				
			Segunda Pasta		4440	4940		
IV	12 1/4	10 3/4	Primeira Pasta		4890	5330	16	100
			9	58				
			Segunda Pasta		5330	5830		
			Tampões em poço revestido		3500	3600		
			14	85	5300	5500	19	120

FASE	OBSERVAÇÕES
I	
II	
III	
IV	