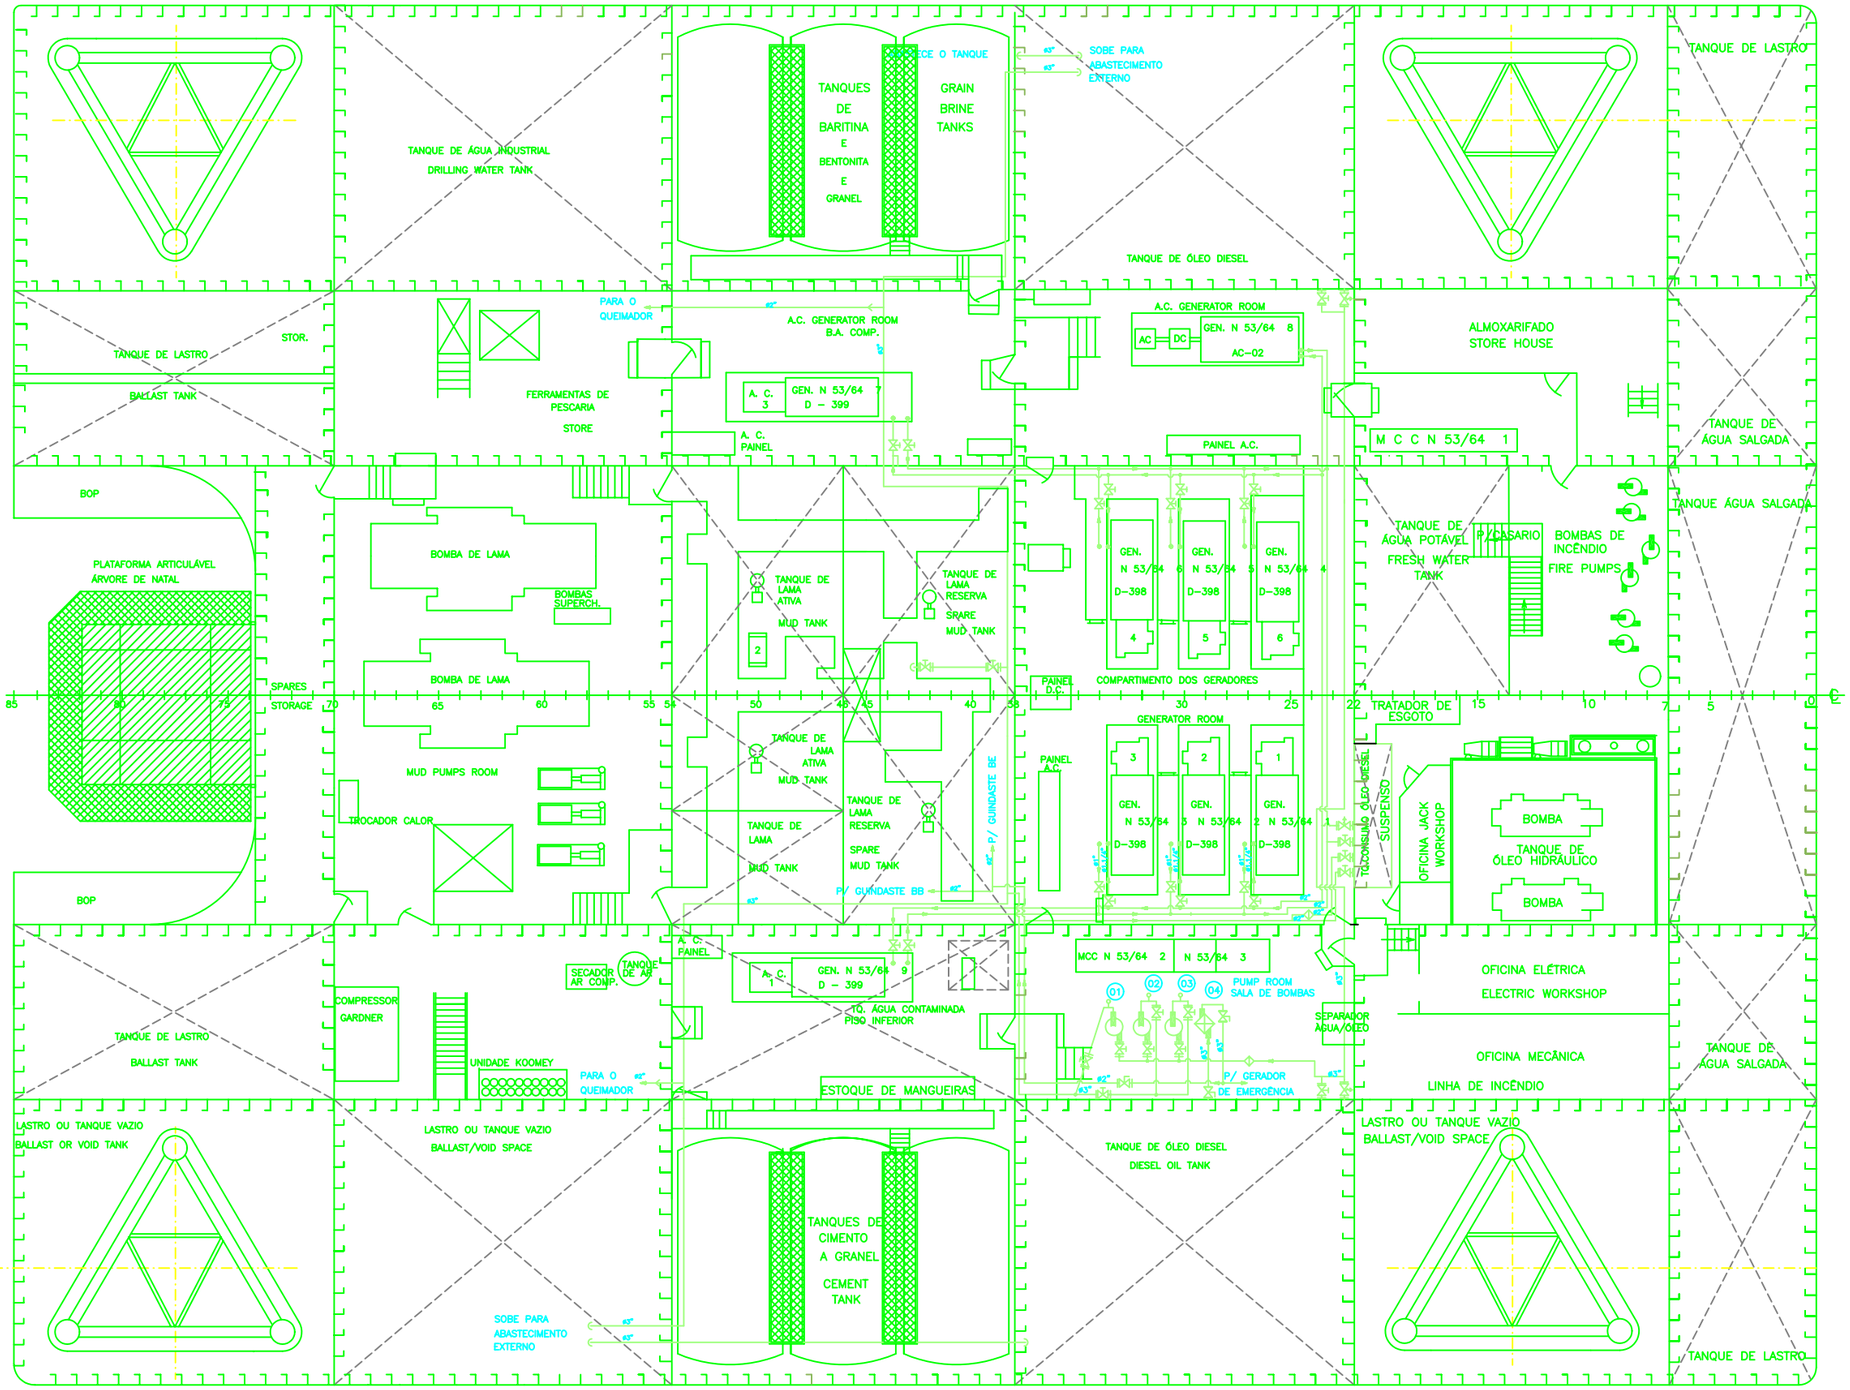

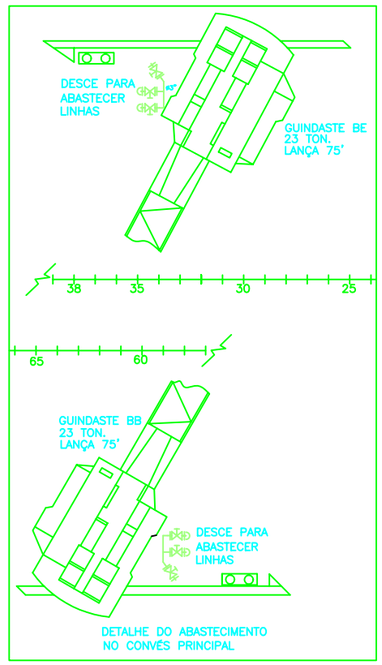

LEGENDA:

01– BOMBA PALHETA TDZ – 40m3/h
02– BOMBA DRYSOALE – 30m3/h
03– BOMBA DRYSOALE – 30m3/h
04– UNIDADE FILTRANTE E DE DISTRIBUIÇÃO

VÁLVUA COM ACIONAMENTO AUTOMÁTICO
VÁLVULA ESFERA
VÁLVULA GLOBO
MANÔMETRO 0–100 psi
FILTRO

NOTAS:

Schahin Petróleo S.A.

(22)9816-1606

Perkinner

–NORTH STAR–

DIAGRAMA DE ÓLEO DIESEL

PROJETO:						Nº DO PROJETO:	
DESENHISTA	NOME	DATA	ESCALA:	CÓDIGO:	TAG:	FL.	REV
PROJETISTA						Nº	TOTAL
DESENHADO	LUIS	16/07/08	1:75	NS-0012		01	01 01
APROVADO	CHRIS	17/07/08					

A-1