



CONVÉS PRINCIPAL

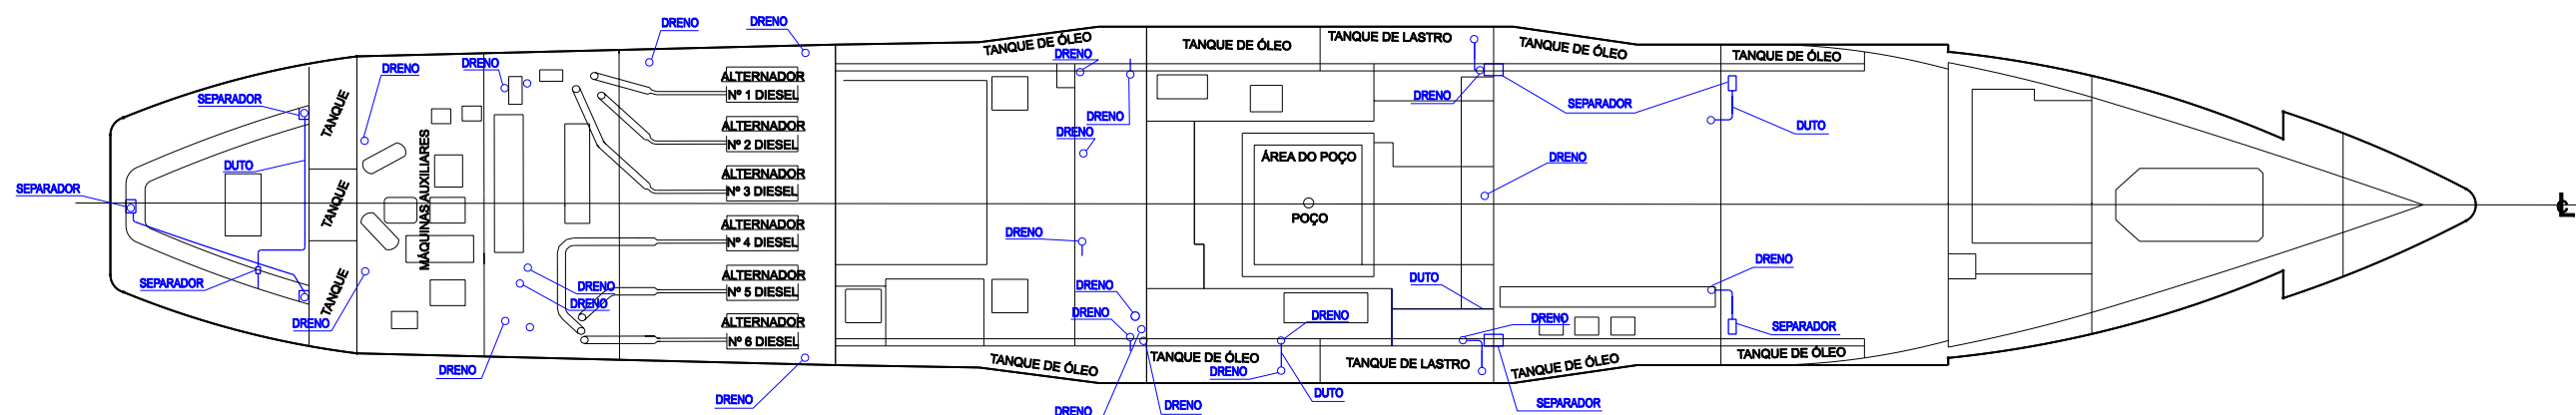

2º CONVÉS

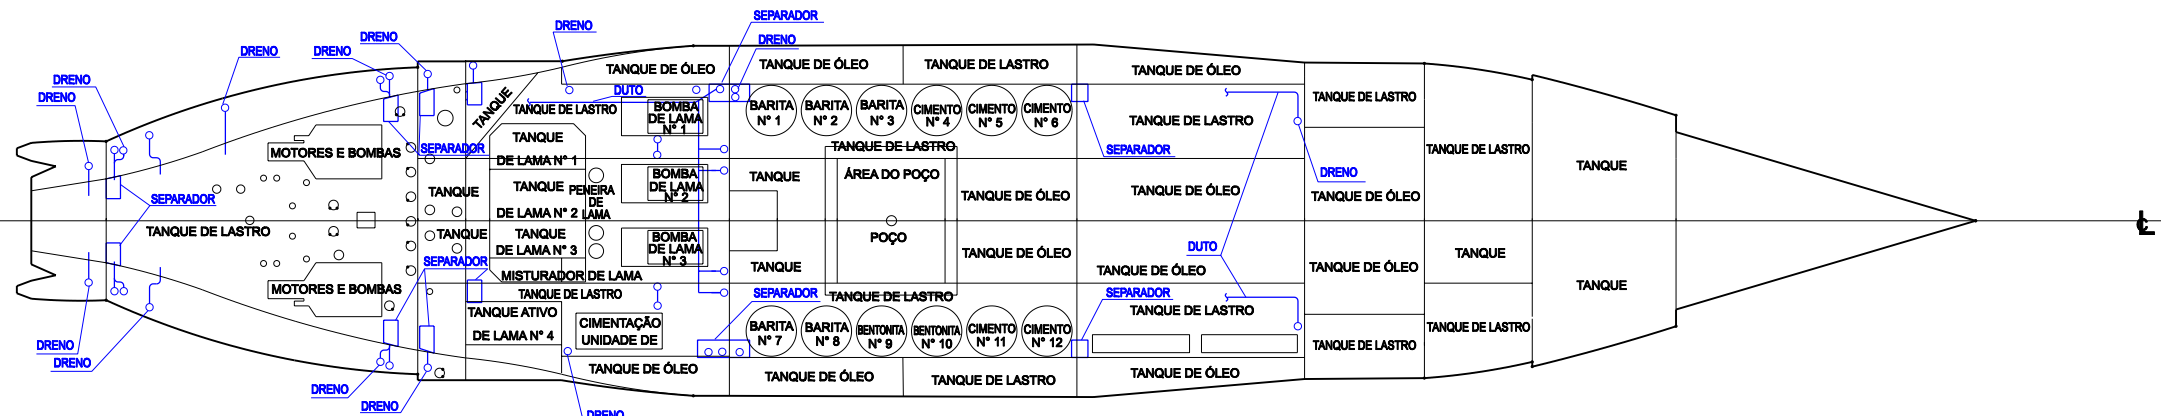

FUNDO

DRENAGEM

UNIDADE MARÍTIMA DE PERFURAÇÃO NS-09
CROQUI DO SISTEMA DE DRENAGEM

Revisão 0

Fev/2005

