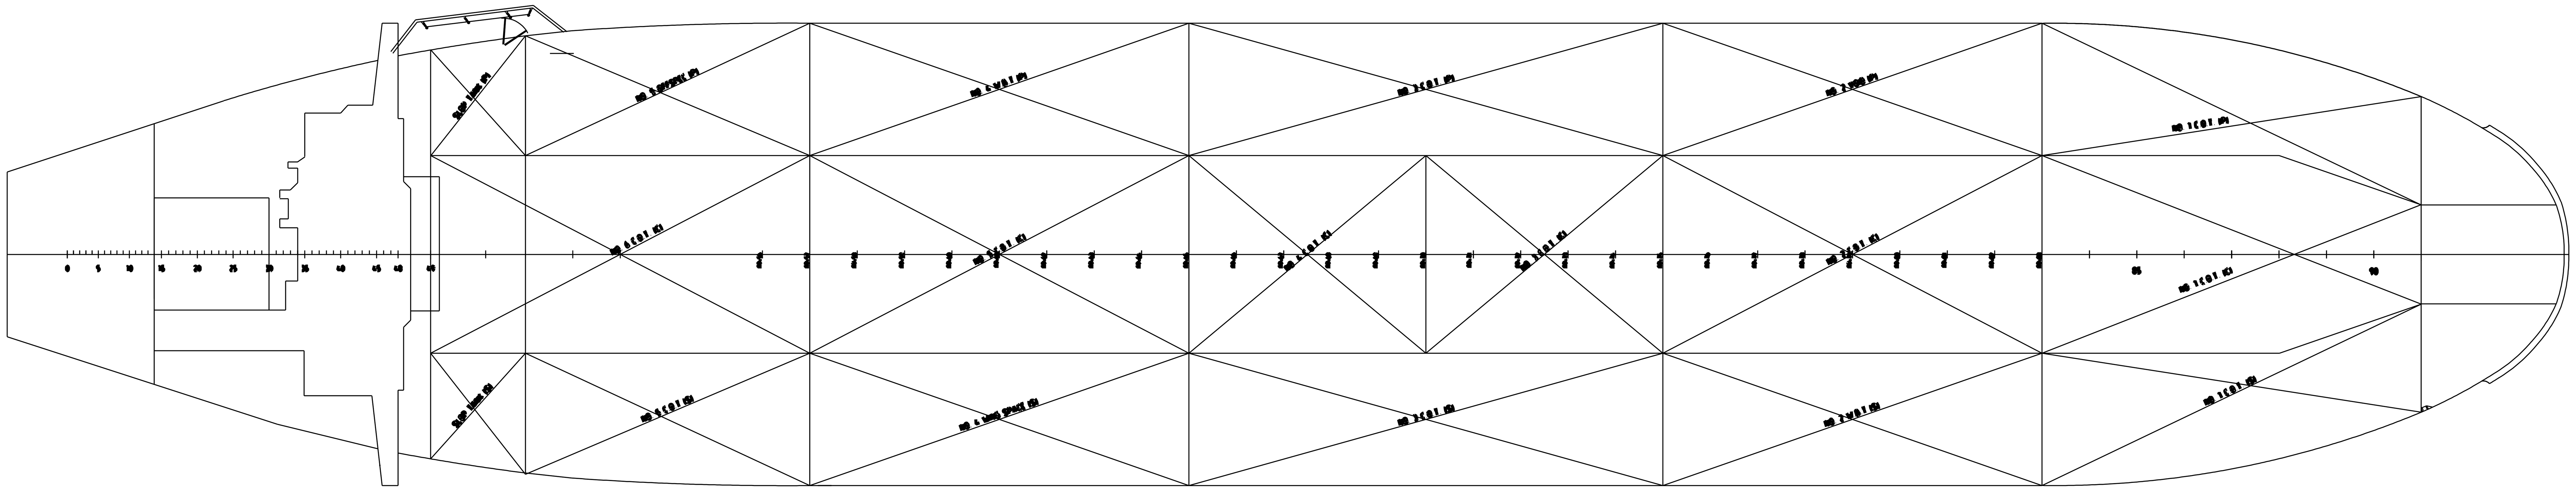

TANQUES DE CARGA ÓLEO				
Tanques	Posição		FPSO Configuração	
	Lado	Fr. No.	m^3	Barris
No. 1 C.O.T	C	83-91	32 634,7	205 265
No. 2 C.O.T	C	75-83	36 028,3	226 610
No. 3 C.O.T	C	70-75	22 517,7	141 631
No. 4 C.O.T	C	65-70	22 517,7	141 631
No. 5 C.O.T	C	57-65	36 028,3	226 610
No. 6 C.O.T	C	49-57	35 597,4	223 900
No. 1 C.O.T	P	83-91	19 115,5	120 232
No. 1 C.O.T	S	83-91	17 814,0	112 046
No. 3 C.O.T	P	65-75	26 296,9	165 402
No. 3 C.O.T	S	65-75	28 032,3	176 317
No. 5 C.O.T	P	51-57	Off - Spec	
No. 5 C.O.T	S	51-57	14 627,5	92 004
SLOP T.	P	49-51	3 358,9	21 127
SLOP T.	S	49-51	3 358,9	21 127
TOTAL			279 928,1	1 873 901

CARACTERÍSTICAS	DESCRIÇÃO
Nome	FPSO CIDADE DO RIO DE JANEIRO
Tipo	Petroleiro Convertido Very Large Crude Carrier (VLCC)
Comprimento	330,50 metros
Largura	58 metros
Altura Total do Costado	29,50 metros
Calado médio	21 metros
Altura do queimador - Flare	76 metros acima do deck principal

NOTAS GERAIS

1- ESTA SEP/AS TRATA-SE APENAS DE REDESENHO EM MEIO MAGNÉTICO PARA ATENDER A SOLICITAÇÃO DO E&P/SMS, TENDO COMO DOCUMENTO DE REFERÊNCIA O DESENHO Nº 1601-H120-0006-0100 REV.G.

REV.	DESCRIÇÃO	DATA	EXEC.	VERIF.	APROV.
A	EMISSÃO PARA CONSTRUÇÃO	26/12/05	R.CRÉSIO	MÁRIO	F.ELÍSIO
0	EMISSÃO PARA COMENTÁRIOS	01/12/05	R.CRÉSIO	MÁRIO	F.ELÍSIO

ultratec utc engenharia s.a. — cpr projetos industriais

ENG. RESP.: FLÁVIO ELÍSIO B. MASSA

Nº CREA: 84-1-00168-1

CONTRATO: 914

Nº CONTRATO: 160 2 049 04-1

PETRÓLEO BRASILEIRO S.A. PETROBRAS — UN-BC / ATP-C SMS

ÓRGÃO OU ENTIDADE: UN-BC / ATP-C

PROGRAMA OU PROJETO: ELABORAÇÃO DE DESENHOS PARA LICENCIAMENTO AMBIENTAL

ÁREA OU UNIDADE: FPSO CIDADE DO RIO DE JANEIRO

TÍTULO: FIGURA II.2-6 ARRANJO DOS TANQUES DO FPSO CIDADE DO RIO DE JANEIRO

PROJ.: CPR	EXEC.: R.CRÉSIO	VERIF.: MÁRIO	APROV.: F.ELÍSIO
ESC.: 1:300	ARQUIVO: DESENHO		FOLHA: 01 de 01
DATA: 01/12/2005	Nº: DE-3547.00-1200-942-CJI-054		

...\DE-3547.00-1200-942-CJI-054.DG 05/12/05 16:54:42