



# FPSO CIDADE DE CAMPOS DOS GOYTACAZES (SPREAD MOORED)

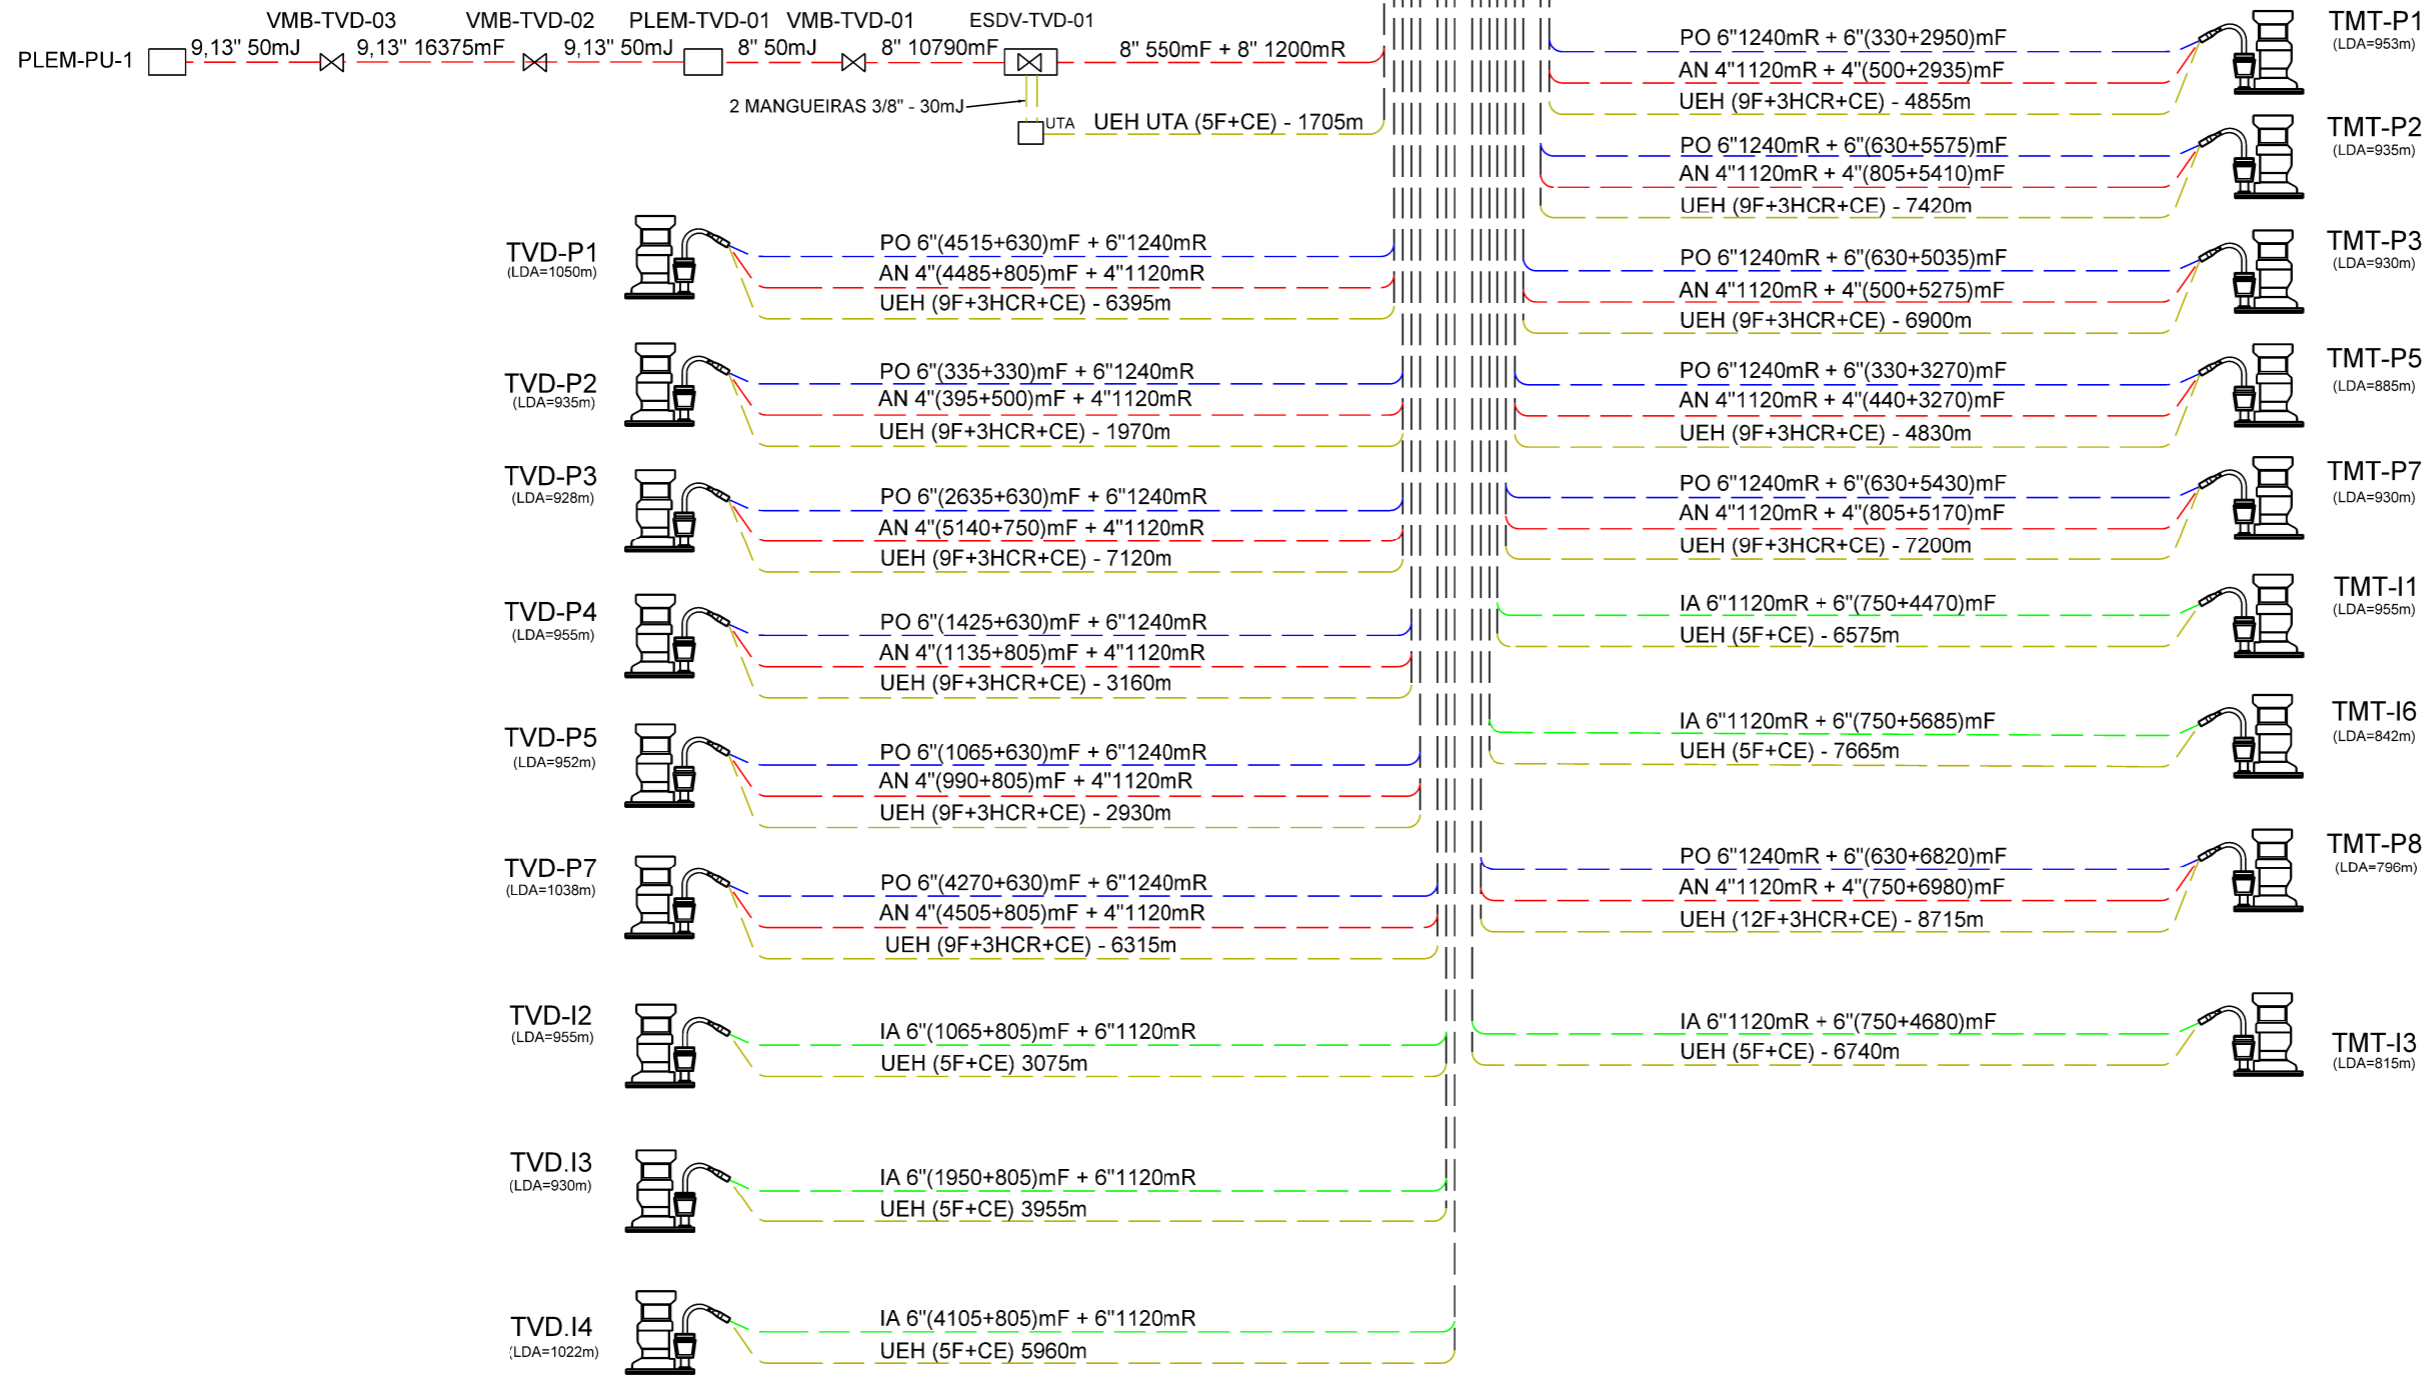

NOTAS GERAIS

GLOSSÁRIO	
AN	- ANULAR
CE	- CABO ELÉTRICO
IA	- INJEÇÃO DE ÁGUA
LDA	- LÂMINA D'ÁGUA
mF	- METRO DE FLOW LINE
mR	- METRO DE RISER LINE
PLEM	- PIPE LINE END MANIFOLD
PO	- PRODUÇÃO DE ÓLEO
UEH	- UMBILICAL ELÉTRICO-HIDRÁULICO
VMB	- VALVULA MECÂNICA DE BLOQUEIO
ESDV	- EMERGENCY SHUT-DOWN VALVE
UTA	- UMBILICAL TERMINATION ASSEMBLY
mJ	- METROS DE JUMPER
HCR	- HIGH COLLAPSE RESISTANT

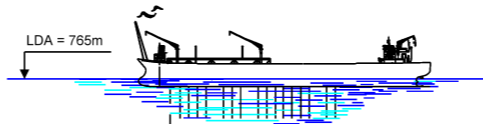

D	Emissão original	14/10/15	Rodrigo Joaquin	Fábio Ferreira	Flávio Moore
REV.	DESCRIÇÃO	DATA	EXEC.	VERIF.	APROV.

AS INFORMAÇÕES DESTA DOCUMENTO SÃO PROPRIEDADE DA PETROBRAS, SENDO PROIBIDA A UTILIZAÇÃO FORA DA SUA FINALIDADE.

MicroStation@V8i/DE-3558.00-1500-980-PMU-001=0.dgn

**BR PETROBRAS** E&P-SERV/  
US-OPSUB/  
ISBM/EIMDS

CLIENTE: UO-BC

PROGRAMA: DESENVOLVIMENTO DA BACIA DE CAMPOS

ÁREA: TARTARUGA VERDE

TÍTULO: DIAGRAMA UNIFILAR DE TARTARUGA VERDE

PROJ.	ISBM	EXEC.	VERIF.	APROV.
		RODRIGO JOAQUIM	FÁBIO FERREIRA	FLÁVIO MOORE

ESCALA	S/ESCALA	DESENHO	FOLHA
			01 de 01

DATA	NP-1	E&P-SERV/US-OPSUB/ISBM/EIMDS
14/10/15	Nº	DE-3558.00-1500-980-PMU-001