


**SISTEMA DE ÁGUA PRODUZIDA E DE DRENAGEM**

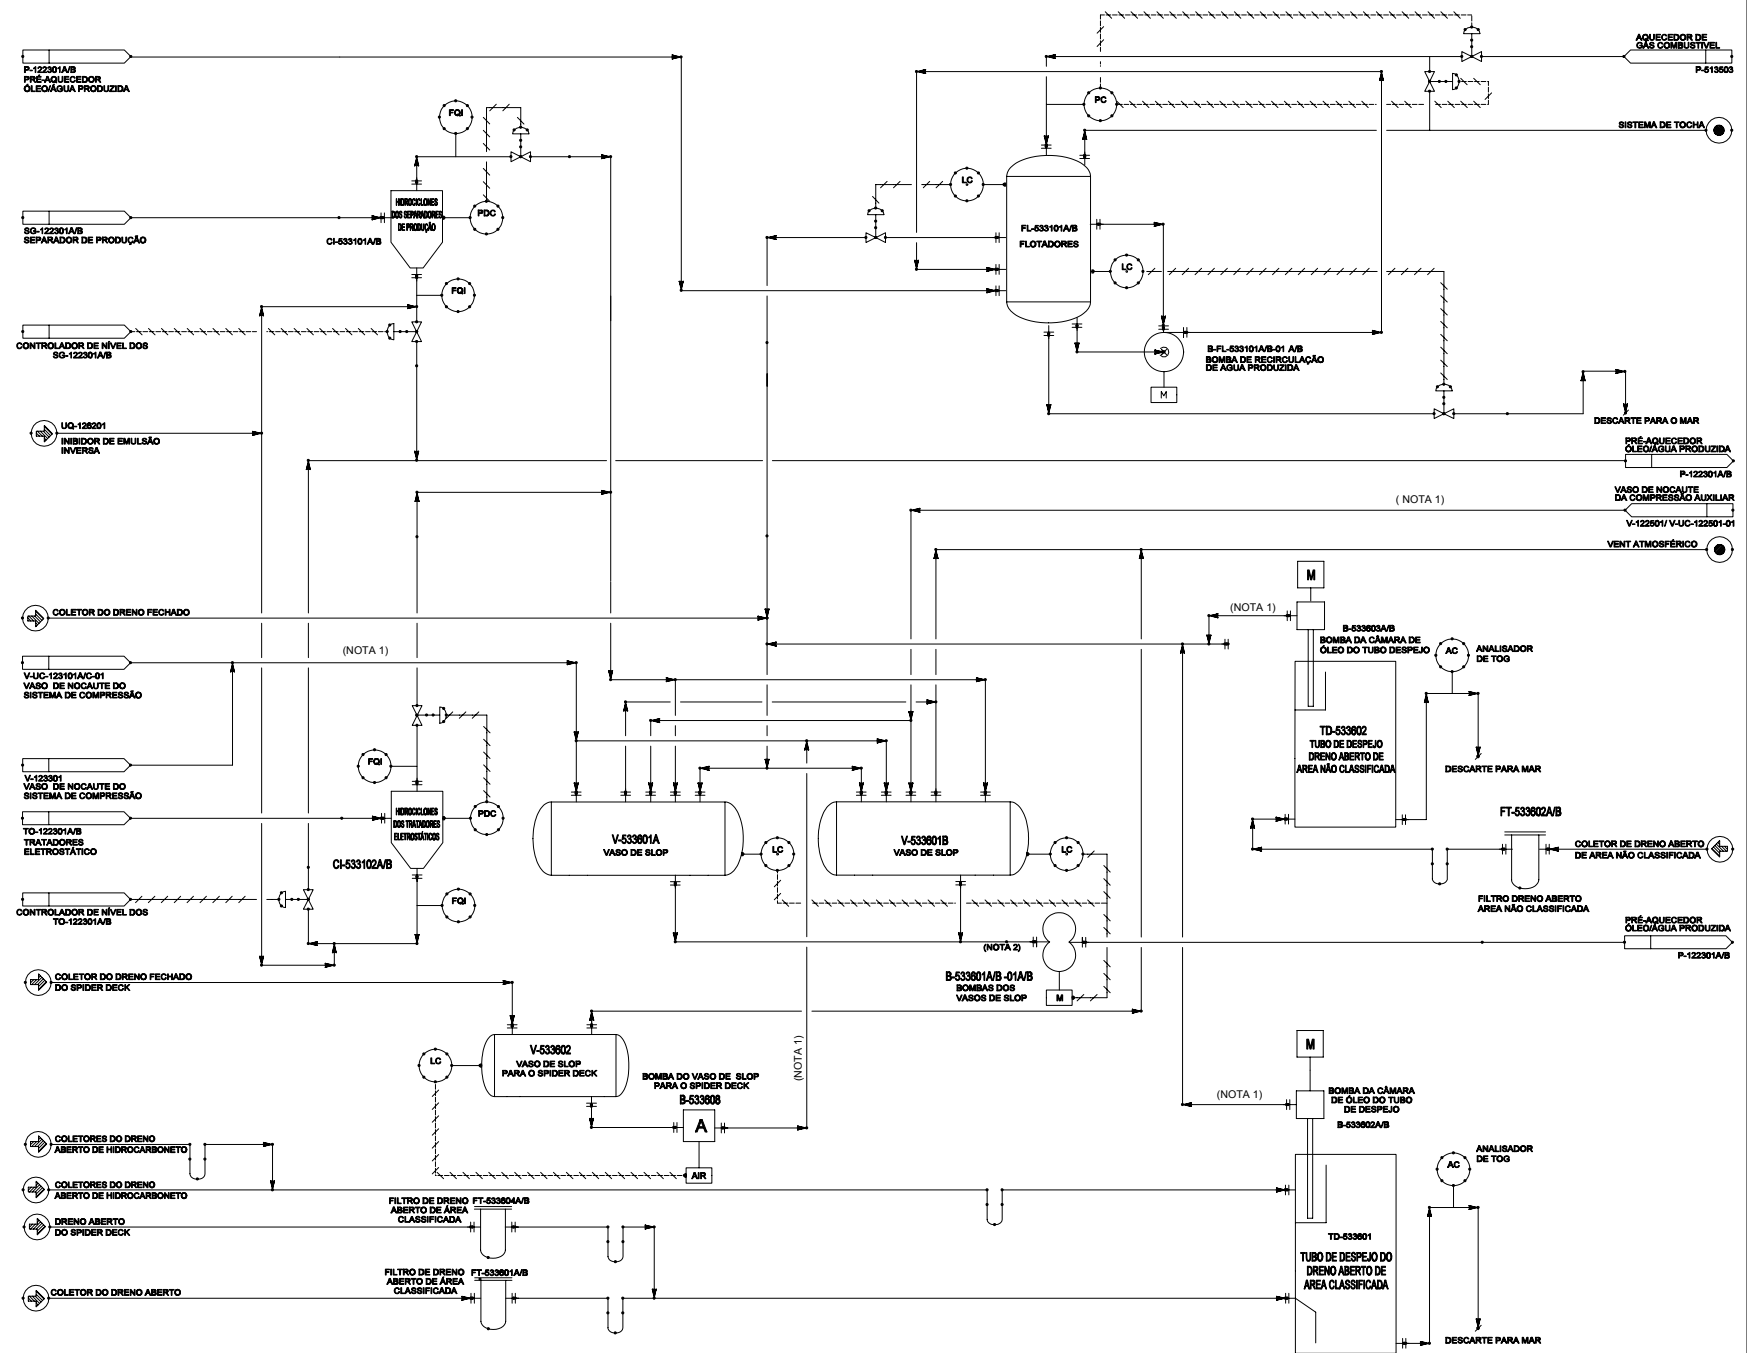

NOTAS:  
 1- LINHAS NORMALMENTE SEM FLUXO.  
 2- BOMBAS DE CAVIDADE PROGRESSIVA.

Figura 2.4-25 - Planta Simplificada - Tratamento de Água Produzida e Drenagem