


PETROBRAS/E&P/UN-RIO/ENGSUBMAR/PRA-1/DESENHOSSAD69:LAYOUTDEFUNDOPRA1.DGN

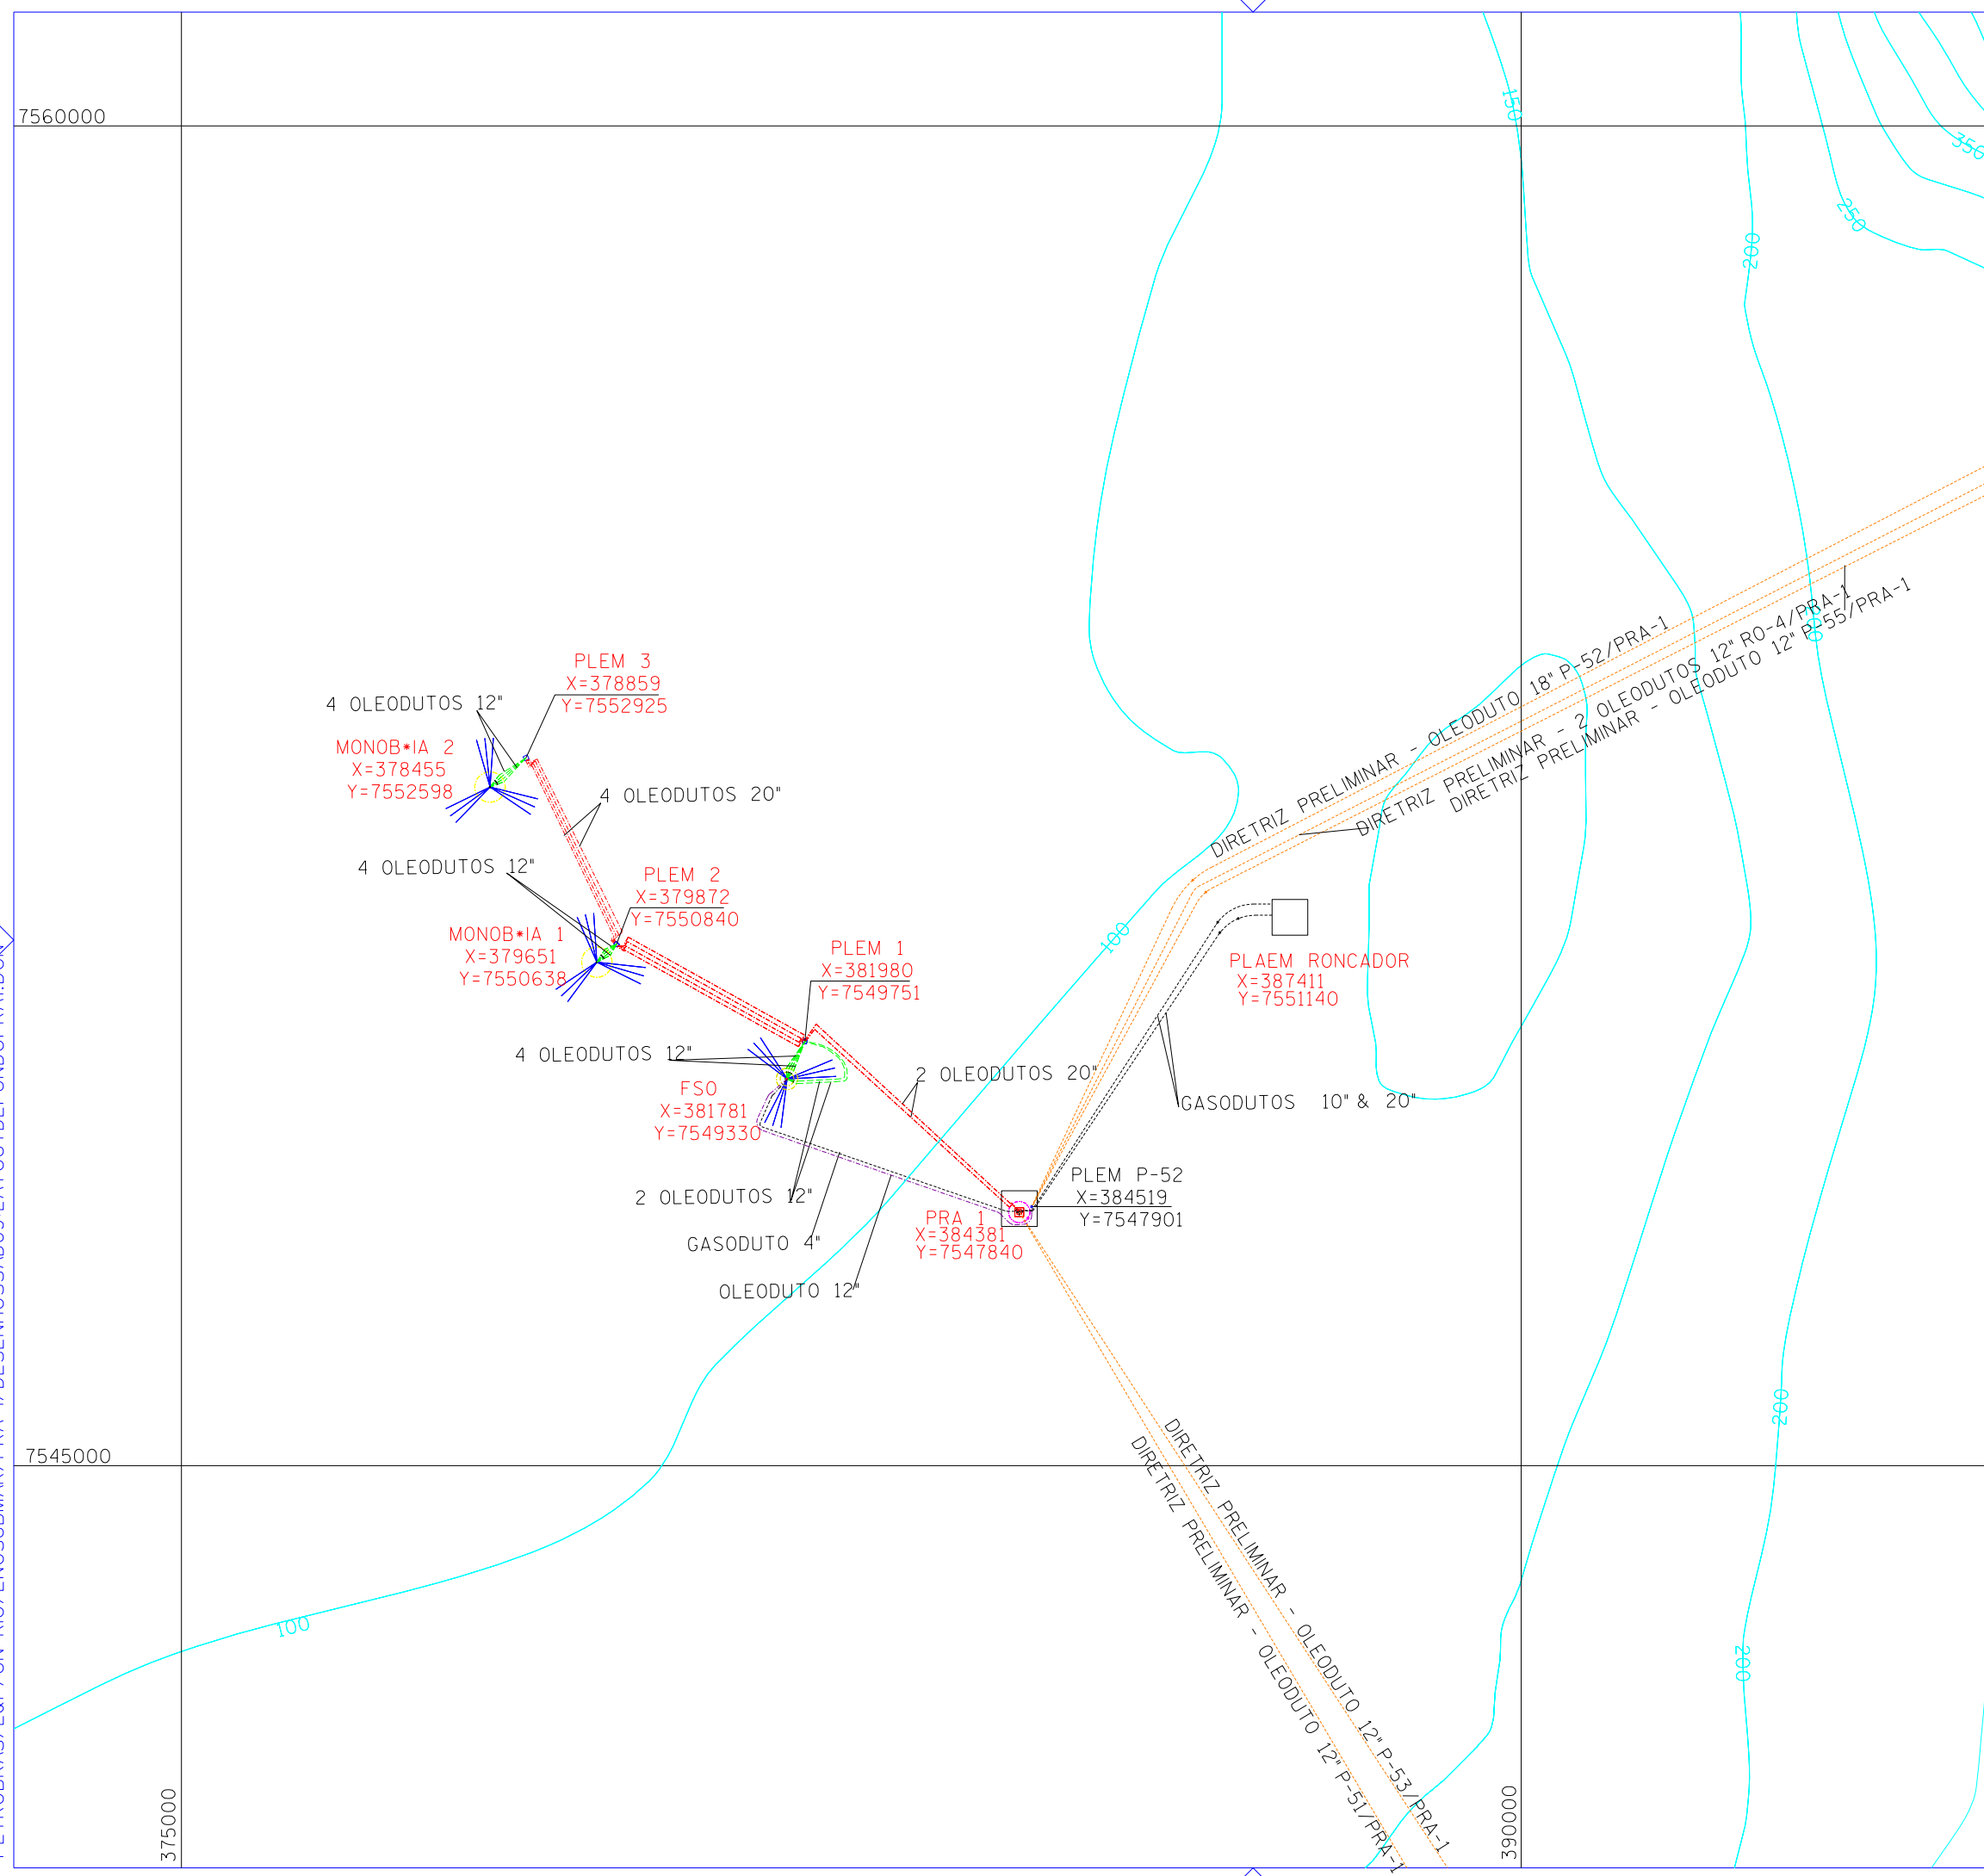

DOCUMENTOS DE REFERÊNCIA

NOTAS GERAIS

1- AS COORDENADAS DESTES DESENHO ENCONTRA-SE EM SAD-69.

0	PARA COMENTARIOS	20/06/06	ELSO	
REV.	DESCRICAÇÃO	DATA	POR	APROV.

ESTE DOCUMENTO É DE PROPRIEDADE DA PETROBRAS S.A. NÃO PODE SER REPRODUZIDO OU USADO PARA QUALQUER FINALIDADE DIFERENTE DAQUELA PARA A QUAL ESTÁ SENDO FORNECIDO.



E & P  
UN-RIO/CIMDAP

CLIENTE OU USUÁRIO  
E&P/UN-RIO

EMPREENHIMENTO OU PROGRAMA  
PDET

ÁREA OU UNIDADE  
PRA-1

TÍTULO  
**DETALHE DA LOCALIZAÇÃO DAS UNIDADES INTEGRANTES DO SISTEMA DE REBOMBEIO E ESCOAMENTO NO ENTORNO DA PRA-1**

PROJ.	LY	DES.	CELSO	VERIF.
APROV.				
DATA	20/06/05	ESCALA	1:75000	FOLHA de
NÚMERO	<b>Figura II.2.1-2</b>			REV 0