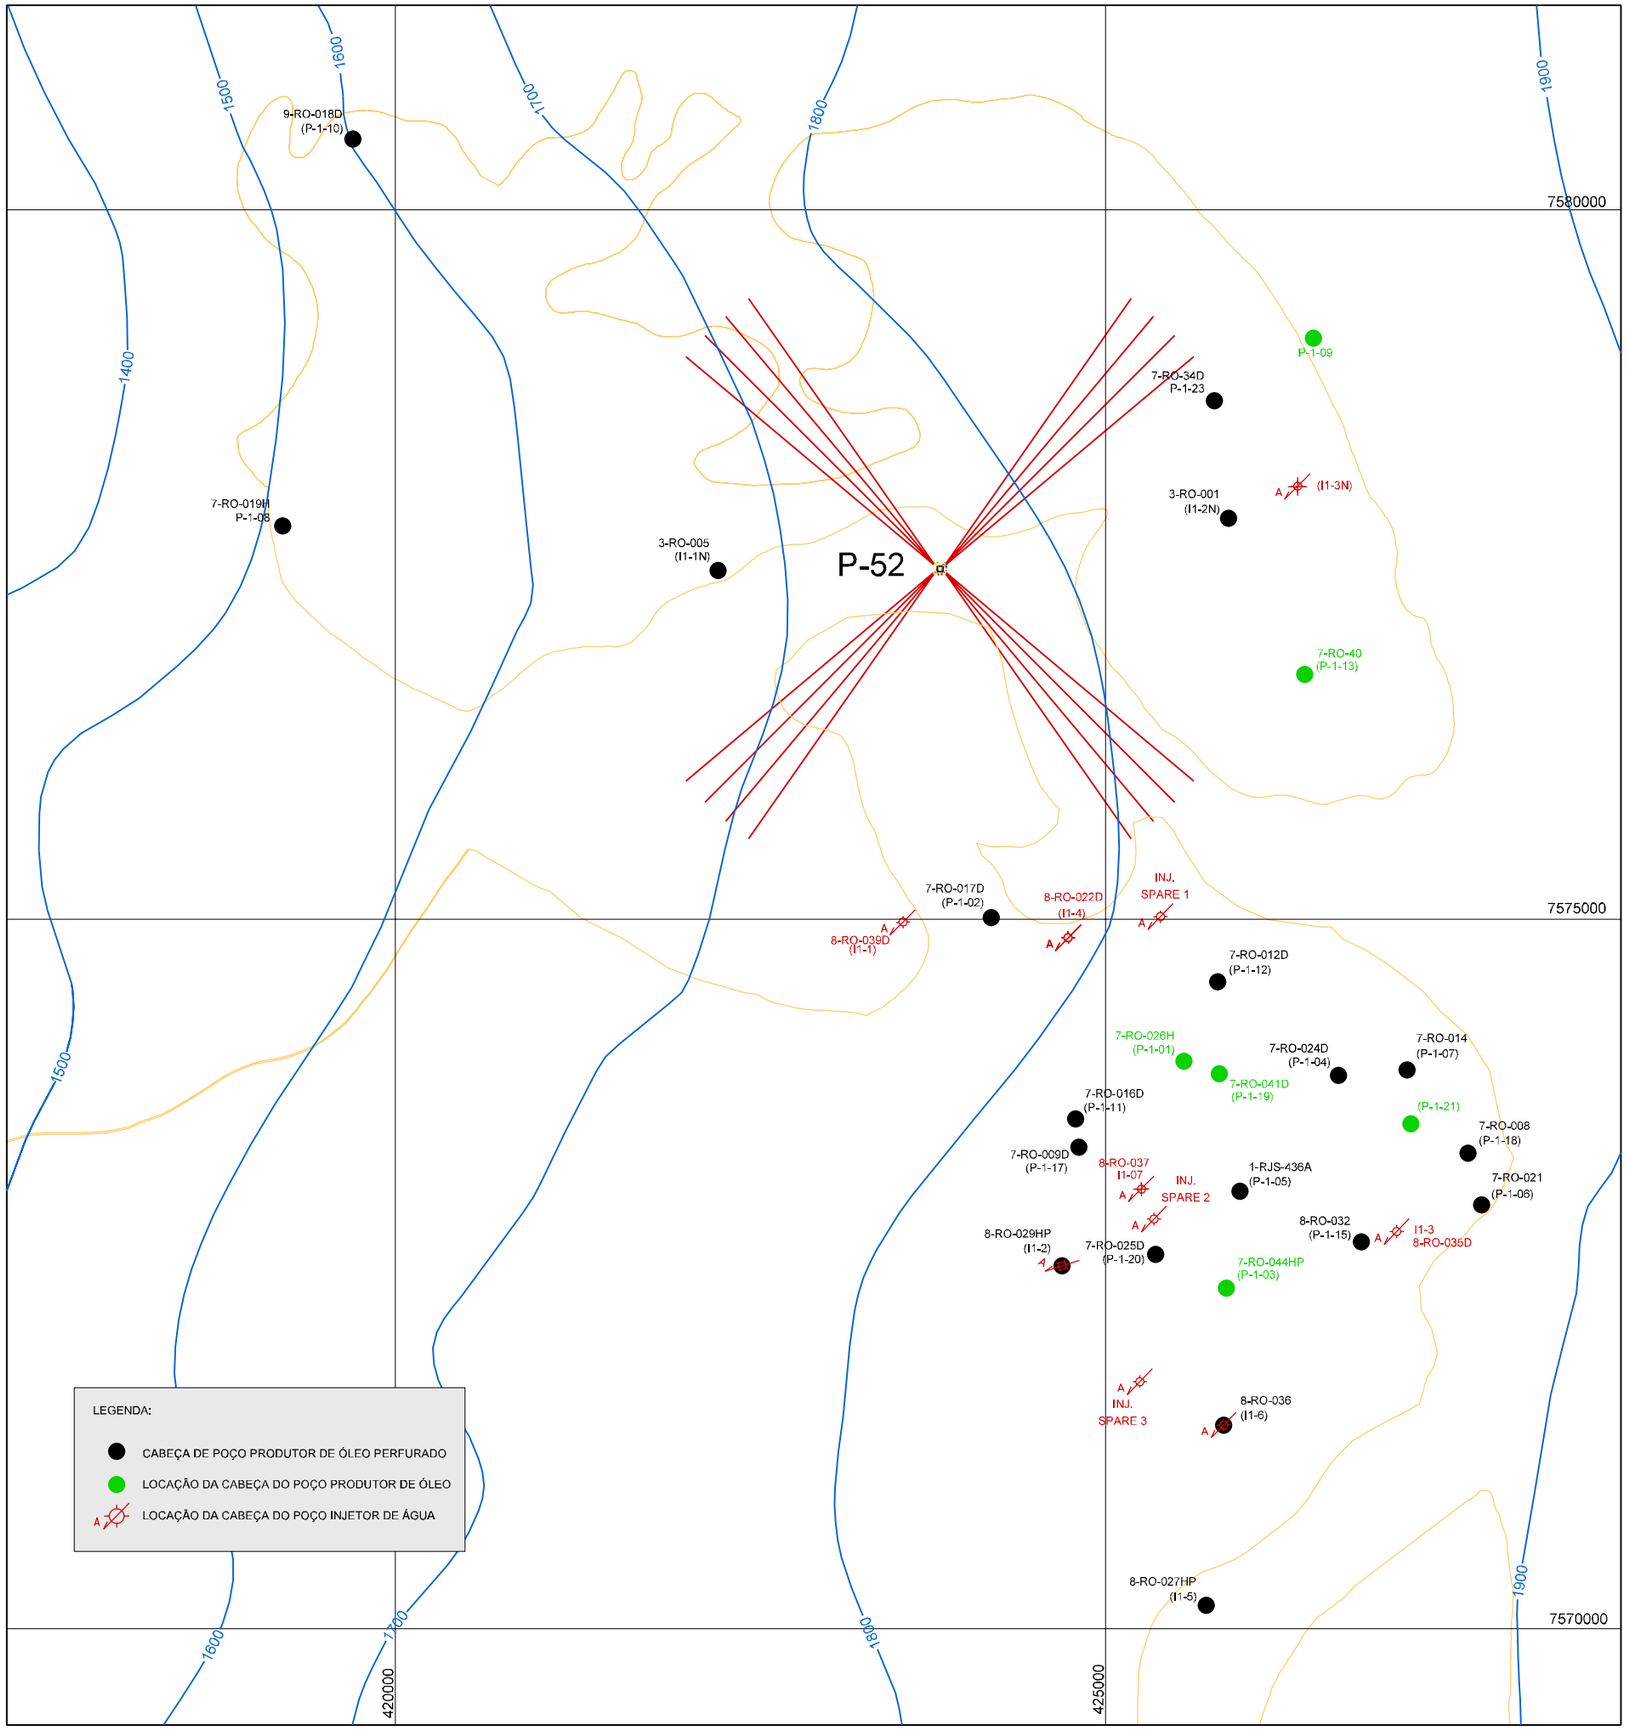

FONTE: PETROBRAS

LISTA DE EQUIPAMENTOS				
EQUIPAMENTOS	COORDENADAS UTM(CABEÇA POÇO)		PDA (m)	AZIMUTE (graus)
	NORTE	ESTE		
P-52	7577470	423830	1800	0°
MSGL-RO-1	7572591	427643	1900	180°
MSGL-RO-2	7573413	425340	1845	336°
MSGL-RO-3	7571804	427511	1900	0°
MSC-RO-1	7571570	426029	1870	311°
I1-3N	7578050	426350	1864	50°
7-RO-044HP-RJS(P-1-03)	7572400	425850	1865	345°
P-1-09	7578880	428280	1870	19°
P-1-21	7573560	427149	1883	40°
3-RO-001-RJS(I1-2N)	7577827	425865	1850	61°
3-RO-5-RJS(I1-1N)	7577457	422268	1675	255°
7-RO-8-RJS(P-1-18)	7573350	427550	1883	277°
7-RO-9D-RJS(P-1-17)	7573393	424811	1835	280°
7-RO-12D-RJS(P-1-12)	7574560	425787	1821	272°
8-RO-027HP-RJS(I1-5)	7570167	425707	1865	329°
7-RO-14-RJS(P-1-07)	7573949	427111	1859	280°
7-RO-16D-RJS(P-1-11)	7573593	424789	1816	279°
8-RO-017D-RJS(P-1-02)	7575010	424194	1785	146°
9-RO-18D-RJS(P-1-10)	7580499	419685	1600	74°
7-RO-19HA-RJS(P-1-8)	7577772	419200	1540	290°
7-RO-21H-RJS(P-1-6)	7572986	427649	1879	180°
8-RO-22D-RJS(I1-4)	7574870	424735	1794	280°
7-RO-24D-RJS(P-1-4)	7573900	426640	1852	284°
7-RO-25D-RJS(P-1-20)	7572640	425359	1855	347°
7-RO-26H-RJS(P-1-01)	7574000	425550	1845	250°
8-RO-29HP-RJS(I1-2)	7572512	424938	1850	310°
8-RO-032-RJS(P-1-15)	7572725	426800	1885	304°
7-RO-34 (P-1-23)	7578554	425764	1853	35°
8-RO-035D-RJS(I1-03)	7573313	426127	1855	265°
8-RO-36-RJS (I1-6)	7571436	425829	1867	298°
8-RO-37-RJS (I1-7)	7573100	425250	1847	272°
8-RO-39D-RJS(I1-01)	7574980	423570	1770	138°
7-RO-40-RJS (P-1-13)	7576725	426400	1850	319°
7-RO-41D-RJS(P-1-19)	7573911	425798	1842	220°
1-RJS-436A(P-1-05)	7573082	425944	1845	270°
PLEM-Y	7576012	415300	1405	275°
PROD. ESPERA	CANCELADO			
INJ. ESPERA 1	7575018	425386	1825	320°
INJ. ESPERA 2 PIGGYBACK C/I1-07	7572888	425339	1850	333°
INJ. ESPERA 3	7571742	425298	1855	302°
INJ. ESPERA 4	A SER DEFINIDO			

COORDENADAS DOS EQUIPAMENTOS E POÇOS DA FASE 2 DO MÓDULO 1A DO CAMPO DE RONCADOR			
Tipo	Identificação	Latitude	Longitude
Unidade de Produção	P-52	21:54: 18,133 S	39:44:14,630 W
Manifold Submarino	MSGL-RO-1	21:57: 01,676 S	39:41:56,378 W
Manifold Submarino	MSGL-RO-2	21:58: 30,306 S	39:43:22,673 W
Manifold Submarino	MSGL-RO-3	21:57: 22,962 S	39:42:07,253 W
Manifold Submarino	MSC-RO-1	21:57: 30,349 S	39:42:58,956 W
Poço Produtor	7-RO-26H-RJS(P1-01)	21:56: 11,248 S	39:43:15,257 W
Poço Produtor	7-RO-44HP-RJS(P1-03)	21:57: 03,329 S	39:43:05,061 W
Poço Produtor	P1-09	21:53: 32,653 S	39:42:49,021 W
Poço Produtor	7-RO-40-RJS(P1-13)	21:54: 42,756 S	39:42:45,187 W
Poço Produtor	8-RO-32RJS(P1-15)	21:56: 50,501 S	39:42:23,164 W
Poço Produtor	7-RO-41D-RJS(P1-19)	21:56: 14,181 S	39:43:06,627 W
Poço Produtor	P1-21	21:56: 25,800 S	39:42:19,556 W
Poço Produtor	7-RO-34D-RJS(P1-23)	21:53: 39,893 S	39:43:07,038 W
Poço Injetor	8-RO-39D-RJS(I1-01)	21:55: 39,071 S	39:44:24,109 W
Poço Injetor	I1-3N	21:53: 59,657 S	39:42:46,716 W
Poço Injetor	8-RO-36-RJS(I1-6)	21:57: 34,676 S	39:43:05,951 W
Poço Injetor	8-RO-37-RJS(I1-7)	21:56: 40,472 S	39:43:25,862 W
Poço Injetor	8-RO-027-HP-RJS(I1-5)	21:58: 15,927 S	39:43:10,412 W
Poço Injetor	3-RO-001-RJS(I1-2N)	21:54: 06,840 S	39:43:03,650 W
Poço Injetor	3-RO-5-RJS(I1-1N)	21:54: 18,310 S	39:45:09,070 W
Poço Produtor	7-RO-8-RJS(P-1-18)	21:56: 36,978 S	39:41:59,499 W
Poço Produtor	7-RO-9D-RJS(P-1-17)	21:56: 35,331 S	39:43:34,971 W
Poço Produtor	7-RO-12D-RJS(P-1-12)	21:55: 57,626 S	39:43:00,271 W
Poço Produtor	7-RO-14-RJS(P-1-07)	21:56: 17,433 S	39:42:14,706 W
Poço Produtor	7-RO-16D-RJS(P-1-11)	21:56: 28,661 S	39:43:35,704 W
Poço Produtor	8-RO-017D-RJS(P-1-02)	21:55: 38,190 S	39:44:02,350 W
Poço Produtor	9-RO-18D-RJS(P-1-10)	21:52: 38,980 S	39:46:38,160 W
Poço Produtor	7-RO-19HA-RJS(P-1-8)	21:54: 07,570 S	39:46:55,930 W
Poço Produtor	7-RO-21HA-RJS(P-1-6)	21:56: 48,765 S	39:41:56,140 W
Poço Injetor	8-RO-22D-RJS(I1-4)	21:55: 47,112 S	39:43:37,375 W
Poço Produtor	7-RO-24D-RJS(P-1-4)	21:56: 18,956 S	39:42:31,132 W
Poço Produtor	7-RO-25D-RJS(P-1-20)	21:56: 55,450 S	39:43:22,450 W
Poço Injetor	8-RO-29HP-RJS(I1-2)	21:57: 03,840 S	39:43:30,699 W
Poço Injetor	8-RO-35D-RJS(I1-3)	21:56: 37,872 S	39:42:49,114 W
Poço Produtor	1-RJS-436A(P-1-05)	21:56: 45,455 S	39:42:55,567 W
Plem	PLEM-Y	21:55: 08,416 S	39:45:06,054 W
Poço Injetor	INJ. ESPERA 1	21:55: 38,116 S	39:43:20,806 W
Poço Injetor	INJ. ESPERA 2 PIGGYBACK C/I1-07	21:56: 47,380 S	39:43:23,795 W
Poço Injetor	INJ. ESPERA 3	21:57: 24,634 S	39:43:26,504 W
Poço Injetor	INJ. ESPERA 4	A SER DEFINIDO	

PETROBRAS

HABTEC Engenharia Ambiental

Petróleo Brasileiro S.A.
BACIA DE CAMPOS - CAMPO DE RONCADOR
RELATÓRIO DE AVALIAÇÃO AMBIENTAL - RAA

LOCALIZAÇÃO DA P-52 E POÇOS

DATA	NUMERO DO DESENHO	CAD	REVISÃO
OUTUBRO, 2003	Figura 2.1-2	Leonardo Dias	R0