
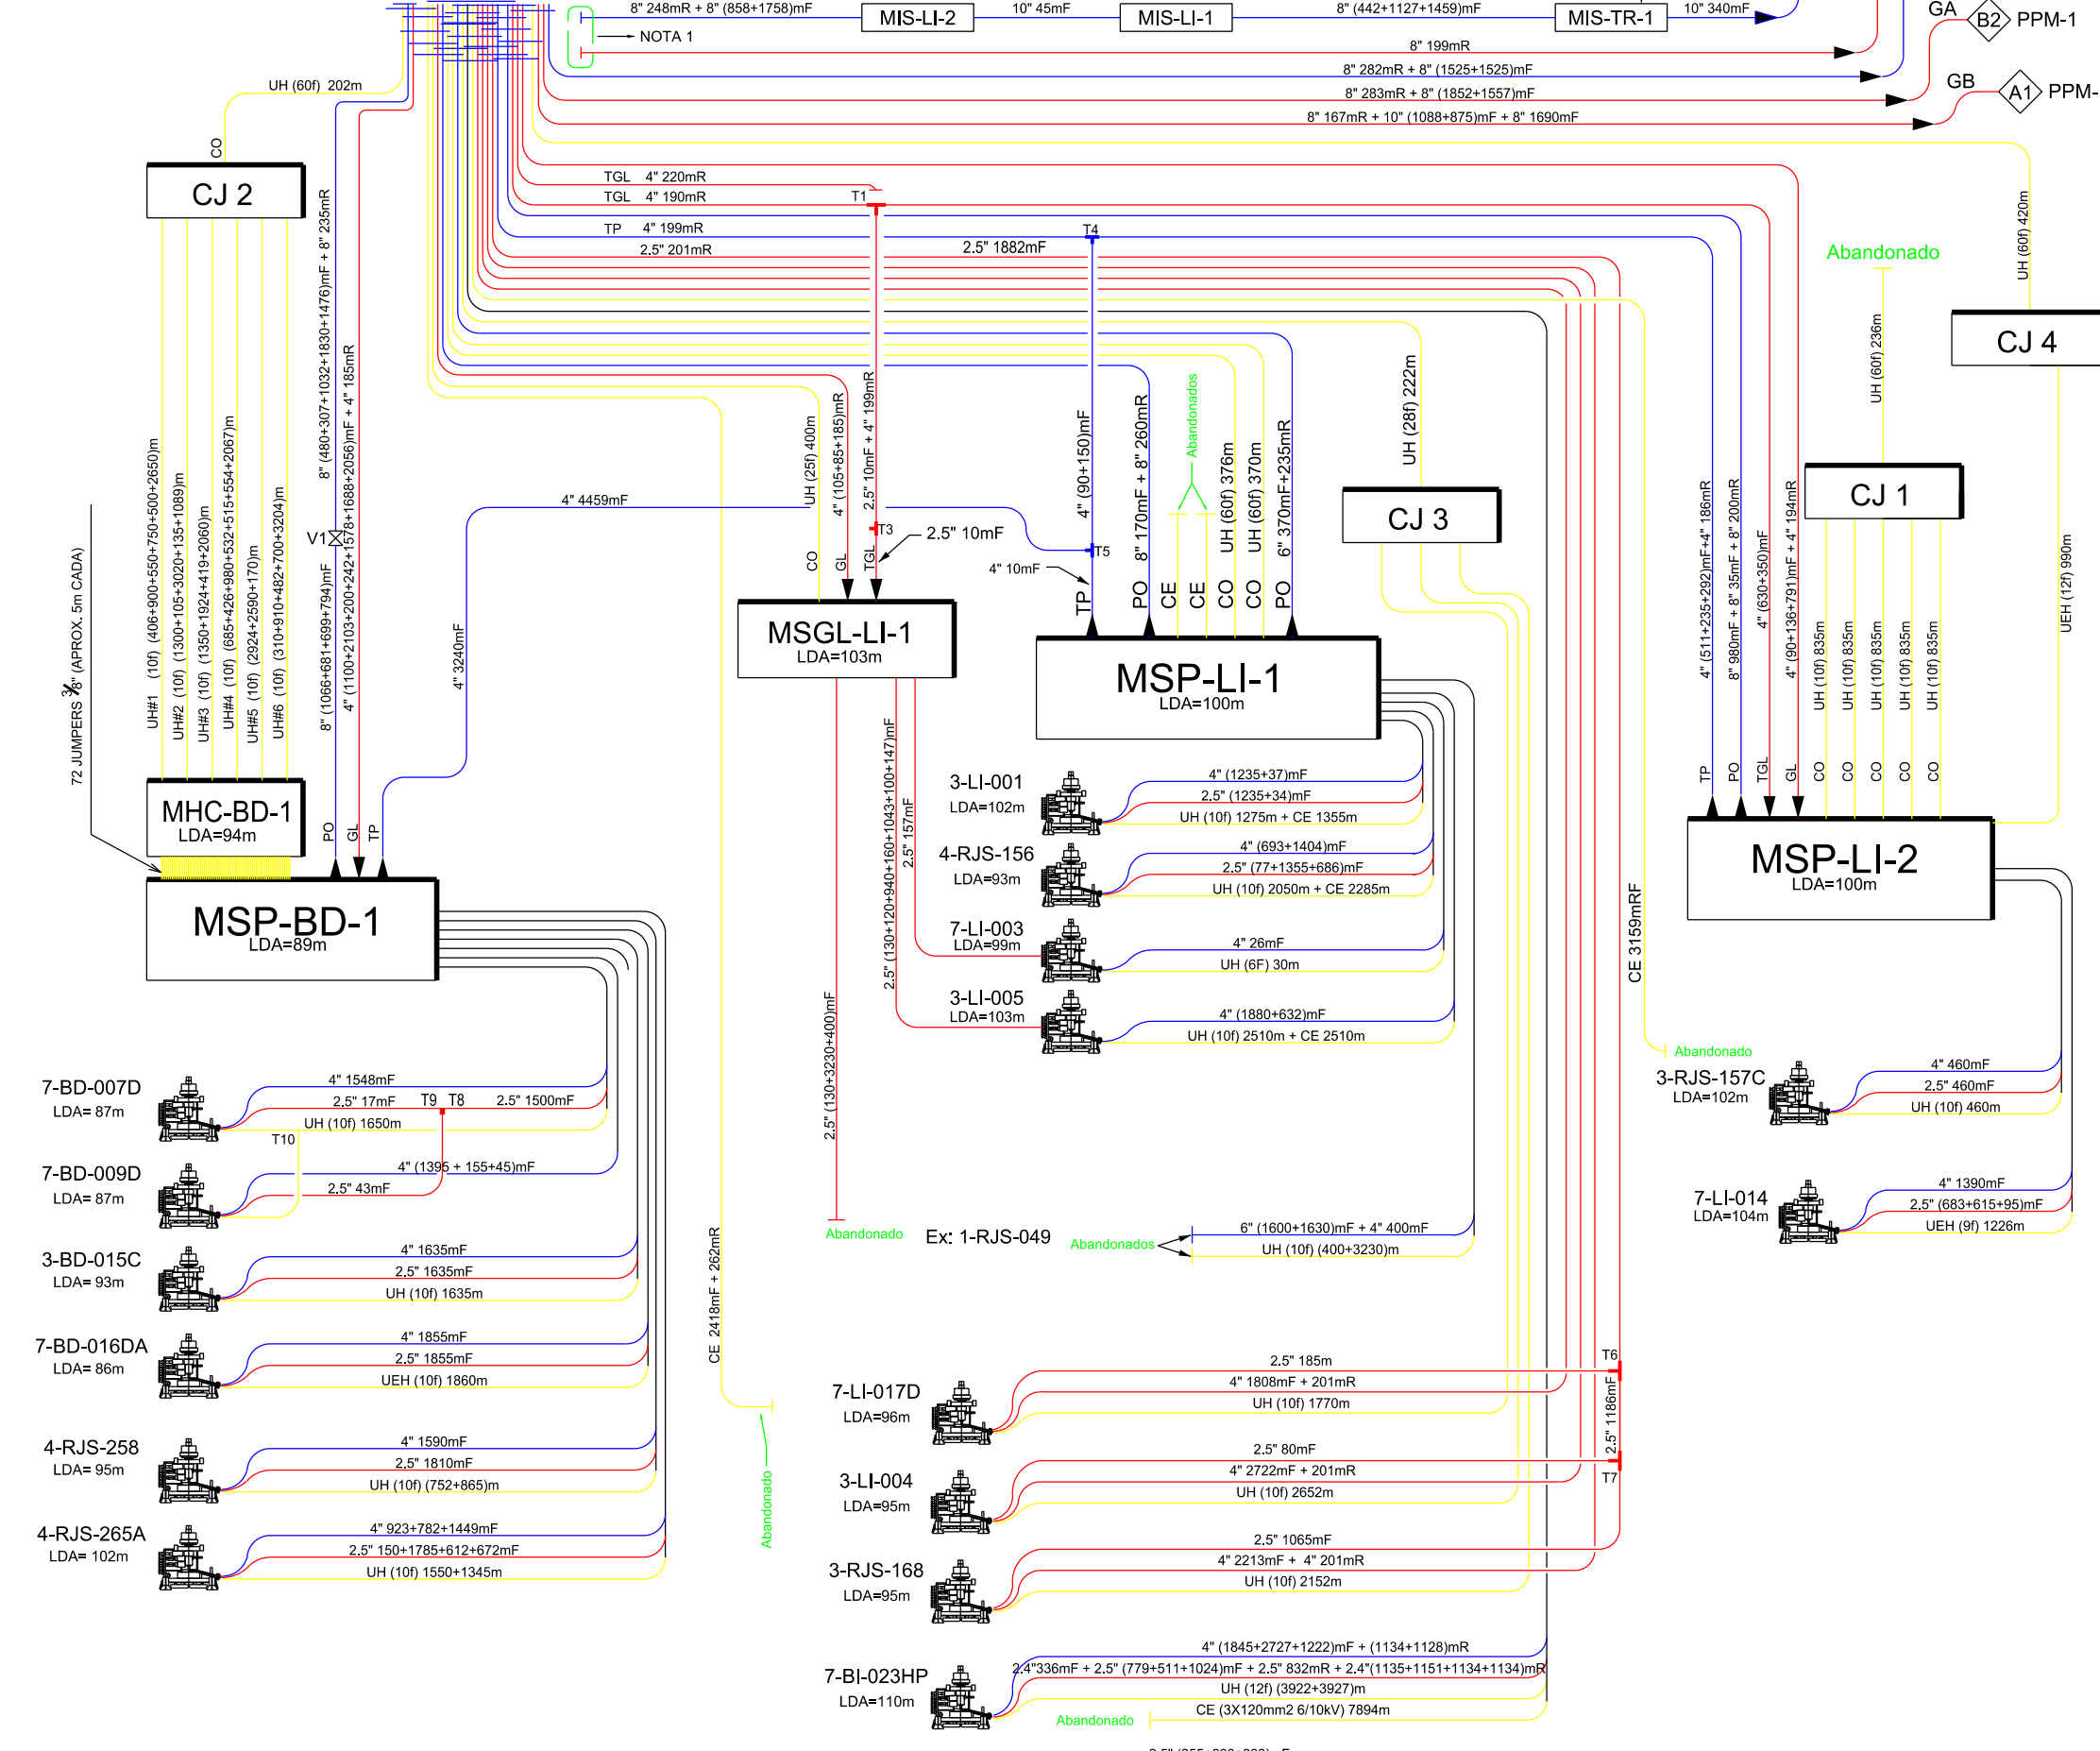


Atendimento
CADASTRO SUBMARINO
Ramais (863) 4213 - 5526 - 5638

RETORNAR

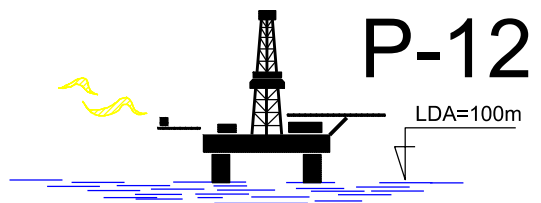

DOCUMENTOS DE REFERÊNCIA

- 1- DE-3518.00-1500-942-PMU-015_R0: AS de Abandono do cabo elétrico do poço 7-BI-23HP.
- 2- DE-3518.00-1500-942-TNA-007_R0: AS de lançamento de dois tramos de UEH entre o MSP-LI-2 e a C.J4.

NOTAS GERAIS

- 1- Estes risers foram abandonados após Pull-out e tiveram seus suportes ocupados pelo novo Oleoduto e Gasoduto P-12 X PPM-1.
 - 2- Este desenho cancela e substitui o desenho de nº DE-3518.00-1500-940-PSE-001.
- * Notas canceladas (3 e 4)

GLOSSÁRIO

- AN - ANULAR
- CE - CABO ELÉTRICO
- CO - CONTROLE
- FO - FIBRA ÓTICA
- GA - GÁS DE ALTA PRESSÃO
- GB - GÁS DE BAIXA PRESSÃO
- GL - GÁS LIFT
- IA - INJEÇÃO DE ÁGUA
- IG - INJEÇÃO DE GÁS
- IQ - INJEÇÃO QUÍMICA
- IPU - INTEGRATED PIPE UMBILICAL
- K - KILL LINE
- LDA - LÂMINA D'ÁGUA
- mD - METRO DE DUTO RÍGIDO
- mF - METRO DE FLOW LINE
- mFO - METRO DE FIBRA ÓTICA
- MHC - MANIFOLD HIDRÁULICO DE CONTROLE
- MIS - MANIFOLD DE INTERLIGAÇÃO SUBMARINA
- mLF - METRO DE LINHA FLEXÍVEL
- mR - METRO DE RISER LINE
- MSGI - MANIFOLD SUB. DE GÁS LIFT
- MSP - MANIFOLD SUBMARINO DE PRODUÇÃO
- O - EXPORTAÇÃO/IMPORTAÇÃO DE ÓLEO
- PG - PRODUÇÃO DE GÁS
- PO - PRODUÇÃO DE ÓLEO
- ST - SISTEMA DE TELECOMUNICAÇÕES C/FIBRA ÓTICA
- SV - SERVIÇO
- TGL - TESTE DE GÁS LIFT
- TP - TESTE DE PRODUÇÃO
- UEH - UMBILICAL ELÉTRICO-HIDRÁULICO
- UH - UMBILICAL HIDRÁULICO



T	Retirada do poço 7-BD-012D e RJS-73	04/02/15	Suell Gonçalves	Fábio Ferreira	Marcos Dias
S	Desconexão do DF de PO 4° do poço LI-009 no MSP-LI-1 e pull out das linhas dos poços 7-LI-009 e 7-LI-016D.	23/09/14	Fábio Ferreira	Rodrigo Joaquim	Marcos Dias
R	Retirada dos poços 7-LI-018, 4-RJS-139A, 7-LI-012D, 7-LI-011D, 7-LI-010, 7-LI-015D, 1-RJS-238B, desconexão das extremidades da linha de TGL do MSP-BD-1, correção da interligação da linha de TP do MSP-LI-1 e MSP-LI-2 via T4 e interligação das linhas de PO e UH do poço 3-RJS-073B ao MSP-LI-1.	02/06/12	Elton Amorim	Fábio Ferreira	Marcos Dias
Q	Conexão dos dutos do poço 7-BD-016DA ao MSP-BD-1	25/01/13	Elton Amorim	Fábio Ferreira	Marcos André
P	Desmobilização do poço 1-RJS-049, abandono dos tramos do poço 7-LI-018, 3-RJS-073B, 1-RJS-238B, 7-BD-016DA.	21/09/12	Elton Amorim	Françis Santos	Marcos André
N	Correção na Informação do bundle do poço 4-RJS-139A	20/09/12	Elton Amorim	Françis Santos	Marcos André
O	Revisão Geral de Padronização Conforme N-1710	03/05/07	Carlos Barbosa	Tadeu Milão	J.Manuel Filho
REV.	DESCRIÇÃO	DATA	EXEC.	VERIF.	APROV.

AS INFORMAÇÕES DESTA DOCUMENTO SÃO PROPRIEDADE DA PETROBRAS, SENDO PROIBIDA A UTILIZAÇÃO FORA DA SUA FINALIDADE.

MicroStation®/V8i/DE-3518.00-1500-942-PMU-004=S.dgn

E&P-SERV
US-SUB/ISBM

CLIENTE: UO-BC / ATP-C

PROGRAMA: CADASTRO DE INSTALAÇÕES SUBMARINAS

AREA: CAMPO DE LINGUADO, BADEJO E TRILHA

TÍTULO: PLATAFORMA P-12
DIAGRAMA UNIFILAR DE INTERLIGAÇÃO

PROJ. ISBM	EXEC. CARLOS BARBOSA	VERIF. TADEU MILÃO
APROV. J.MANOEL FILHO	DESENHO	
DATA 23/05/08	ESCALA SEM ESCALA	FOLHA 01 de 01
NP-1		E&P-SERV/US-SUB/ISBM/EISUB
Nº DE-3518.00-1500-942-PMU-004		