

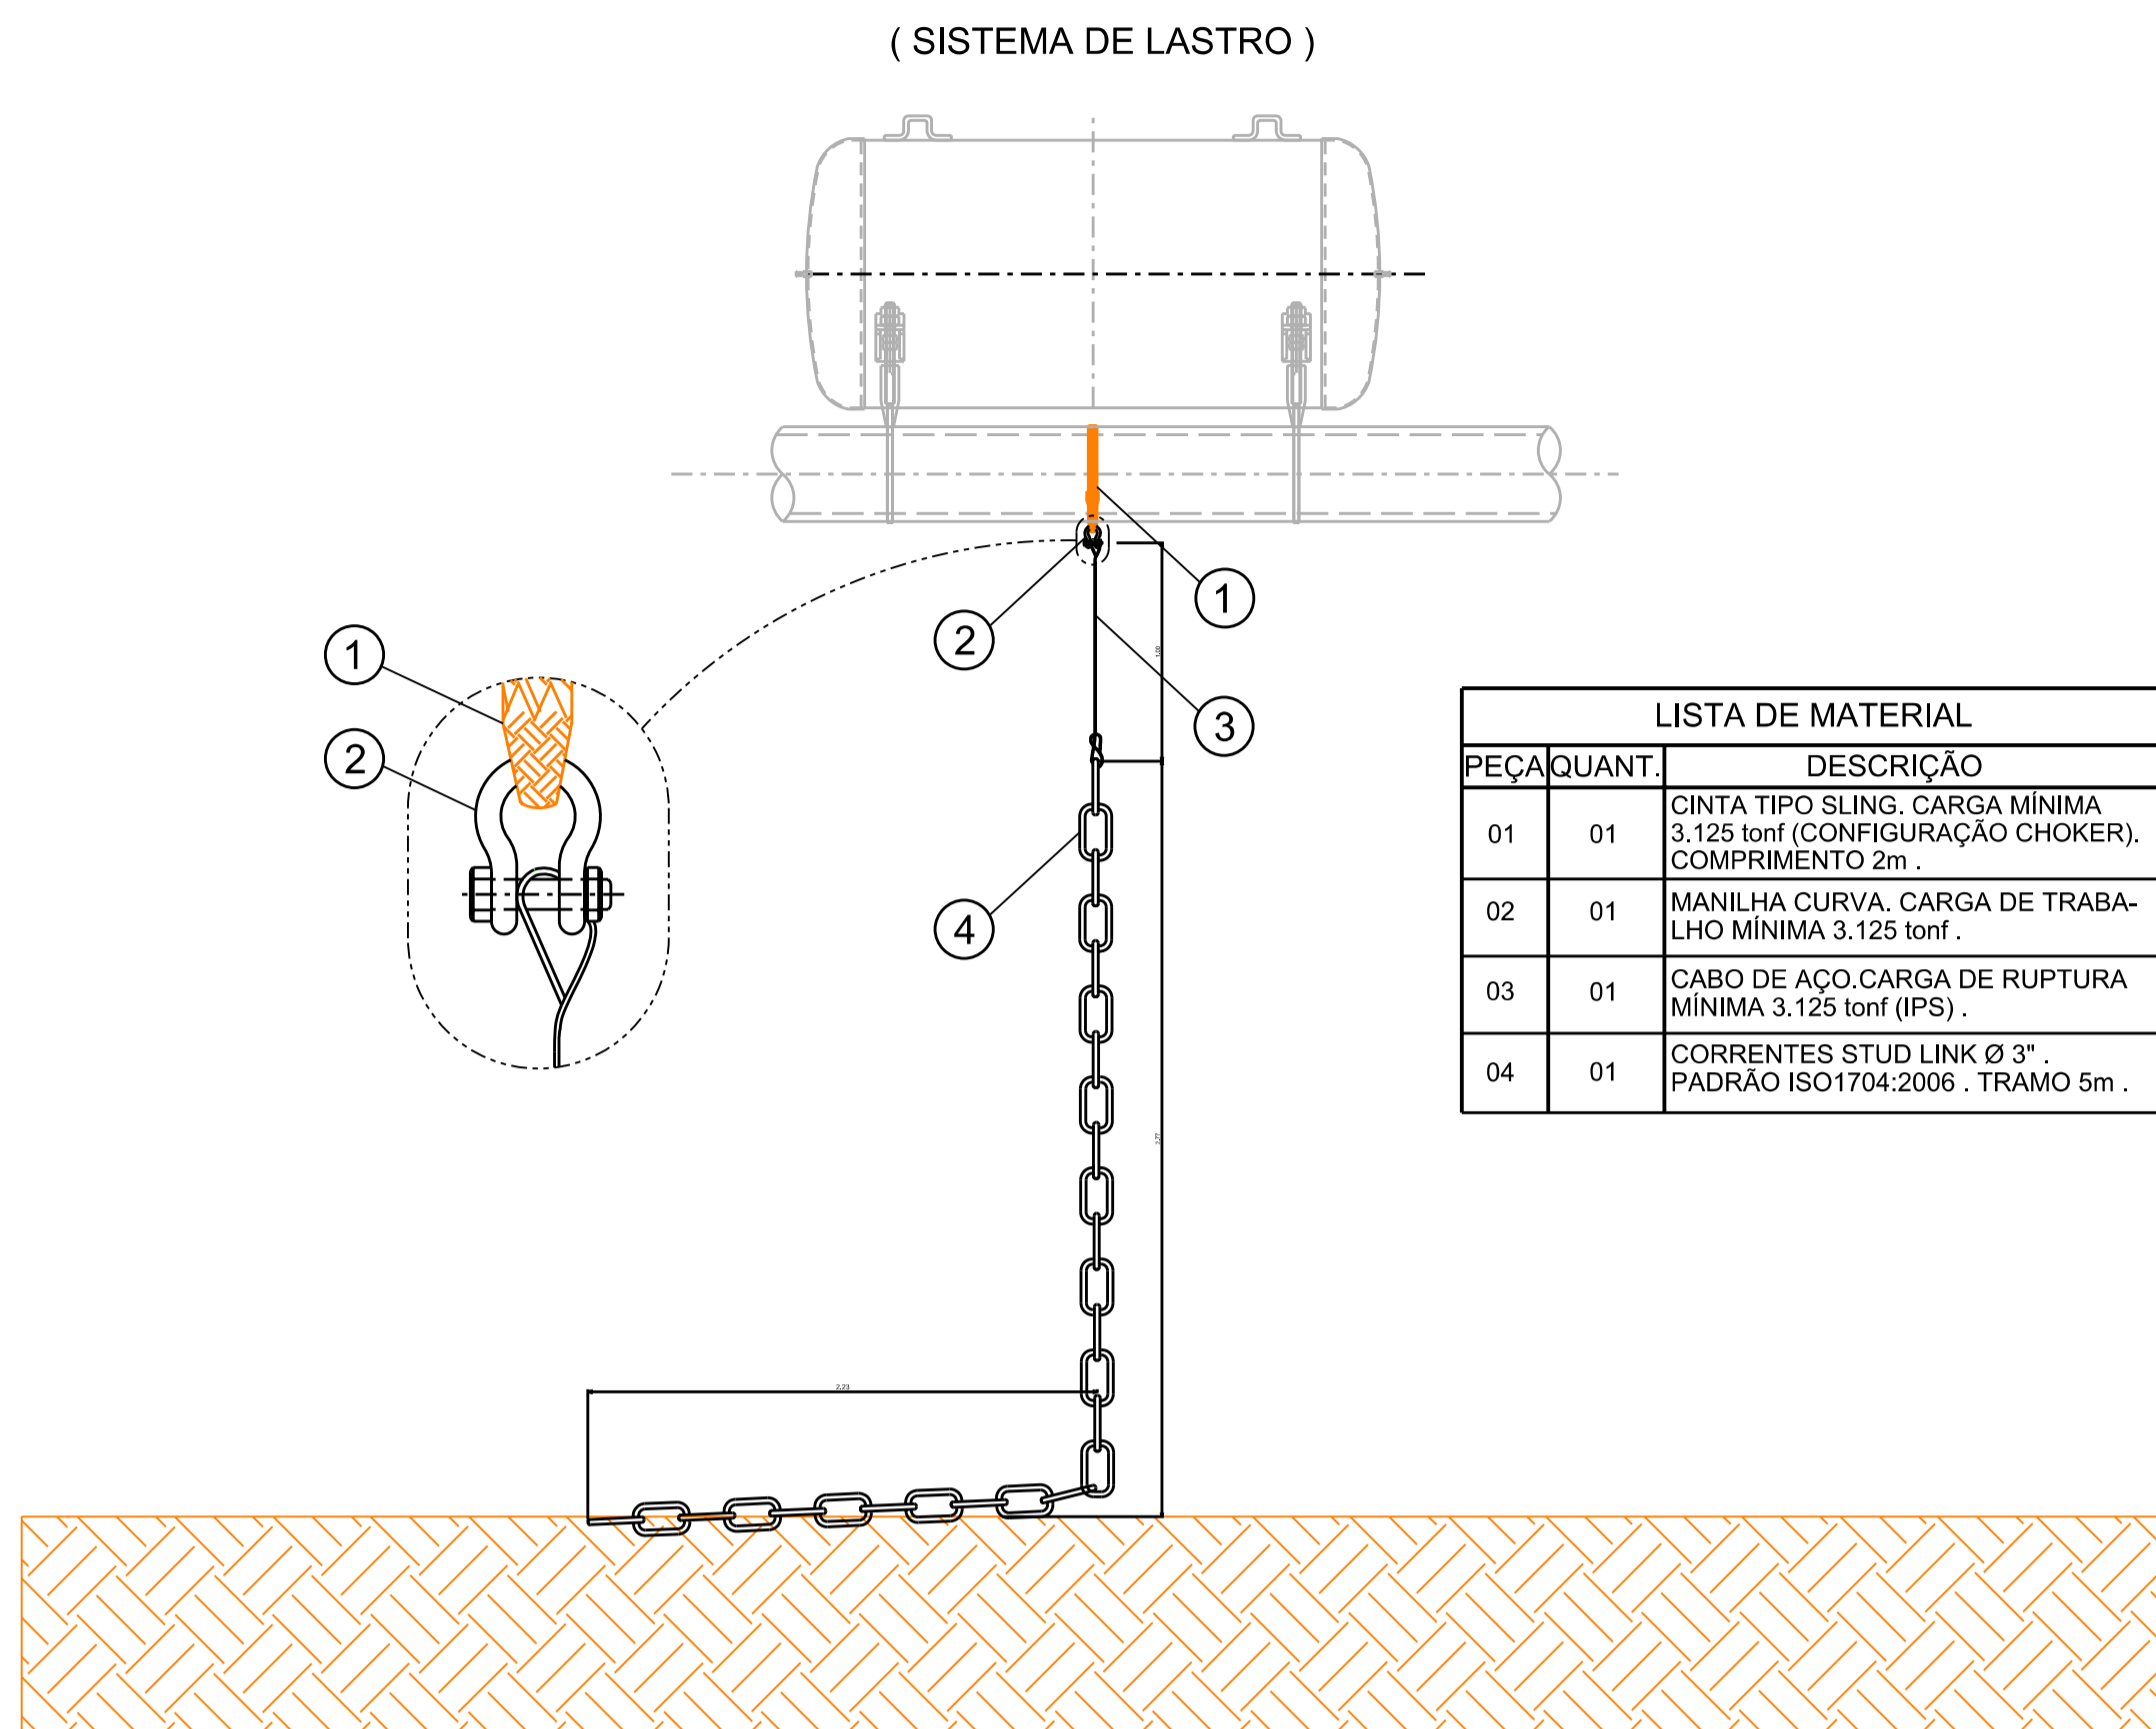


**1ª FASE: MONTAGEM DE FLUTADORES E AMARRAS / ARRASTE DOS DUTOS**  
( VER NOTA 1 )

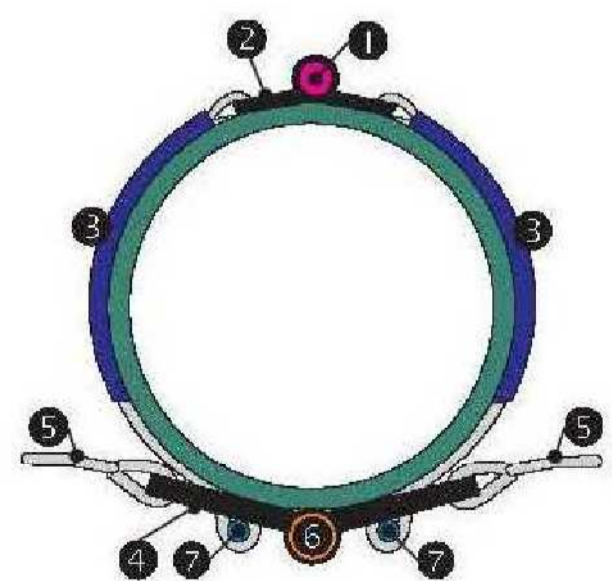

( FLUTADORES )

Nº	Descrição
1	Pino A de fixação para segurar o tubo
2	Placas de fixação do pino A
3	Banda de ajuste do tubo
4	Placas de fixação do pino B
5	Banda de ancoragem da bóia
6	Pino B de liberação das bóias
7	Pino C de travamento para a banda de ajuste

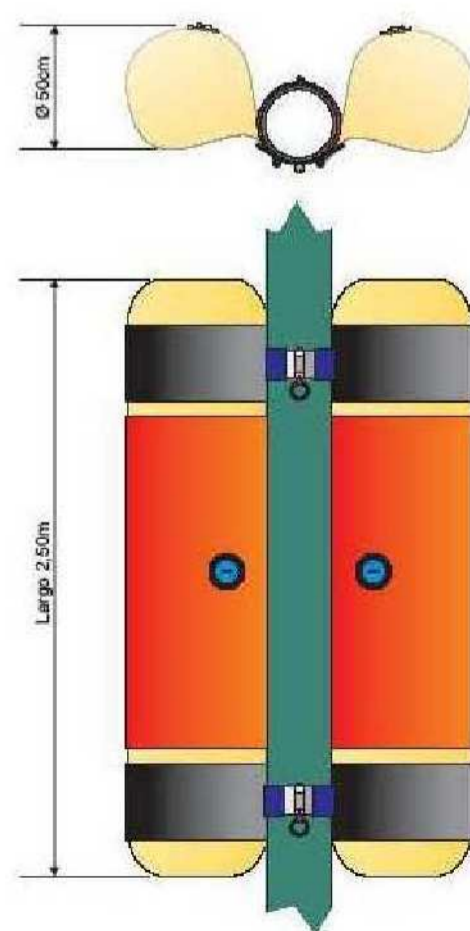

**2ª FASE ENTERRAMENTO DOS DUTOS NA PRAIA**  
( VER NOTA 2 )

( CONFECÇÃO DE VALA PARA REBAIXAMENTO DE COTA NA ZONA DE PRAIA )



( METODOLOGIA DE REBAIXAMENTO DE COTA EM ÁREA DE SHORE APPROACH )



**DOCUMENTO DE REFERÊNCIA**


**NOTAS GERAIS**

- SEM INSTALAÇÃO DE CANTEIRO E/OU BASE GUINCHO NA PRAIA; UTILIZAÇÃO DE EQUIPAMENTOS E VEÍCULOS LEVES TEMPORÁRIOS ENVOLVENDO CERCA DE 15 OPERÁRIOS.
- SEM INSTALAÇÃO DE CANTEIRO E/OU BASE GUINCHO NA PRAIA; UTILIZAÇÃO DE EQUIPAMENTOS E VEÍCULOS PESADOS TEMPORÁRIOS ENVOLVENDO CERCA DE 25 OPERÁRIOS.

D	INCLUSÃO DE DETALHES DA ÁREA DE TRABALHO NA PRAIA	11/08/11	Wellington	Steve	Janaina
C	ATUALIZADO COFORME ATA REUNIÃO ADP-EDI-DRD1-INZ-00202-2010	25/11/10	Wellington	Steve	Janaina
B	ATUALIZADO COFORME ADP-EDI-DRD1-INZ-00202-2010	22/09/10	W.Ribas	Steve M.	Janaina L.
A	ATUALIZADO PARA INCLUSÃO DE IMAGEM DO POLO DE ATALAIA	26/05/10	PMello	Steve M.	Janaina L.
0	ORIGINAL	19/05/10	PMello	Steve M.	Janaina L.
REV.	DESCRIÇÃO	DATA	EXEC.	VERIF.	APROV.

AS INFORMAÇÕES DESTE DOCUMENTO SÃO PROPRIEDADE DA PETROBRAS, SENDO PROIBIDA A UTILIZAÇÃO FORA DA SUA FINALIDADE. O FORMULÁRIO PERTENCENTE À NORMA PETROBRAS N-381 REV. J ANEXO A - FIG. A-8. A IMPRESSÃO OU REPRODUÇÃO DESTE DOCUMENTO TORNA A CÓPIA NÃO CONTROLADA. VERIFIQUE SUA ATUALIZAÇÃO ANTES DE UTILIZÁ-LA.

Arquivo Eletrônico: Microstator V8/XM EDITION - DE-3200.00-6500-954-INZ-001-D.p0003.dgn  
 NÚMERO DO DOC. INTECSEA: 85071002-28-280400-DRW-00-001-00  
 NÚMERO DO CONTRATO: 0801.0031226.07.2  
 RESPONSÁVEL TÉCNICO: Carlos Terêncio Pires Bomfim Silva  
 REGISTRO PROFISSIONAL: CREA: 1986100736

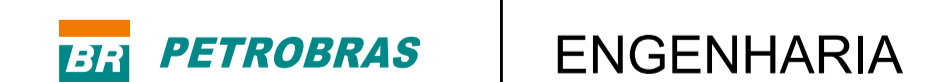

CLIENTE:			
UO-SEAL			
PROGRAMA:			
SISTEMA DE INJEÇÃO, PRODUÇÃO E TESTE			
ÁREA:			
CAMPOS DE DOURADO, CAMORIM E GUARICEMA			
TÍTULO:			
DESENHO DA PLANTA DE FABRICAÇÃO			
PROJ.:	EXEC.:	VERIF.:	APROV.:
INTECSEA	Wellington Ribas	Steve Maior	Janaina Loureiro
ESCALA:	NAT.:	CÓDIGO:	FOLHA:
1:1250	Desenho	CÓD. PROJ.	3 DE 3
CLASSIFICAÇÃO:	GESTOR:		
CORPORATIVA	IEEPT/EEPTM/EDI		
DATA:	Nº:		
08/09/2010	DE-3200.00-6500-954-INZ-001		