

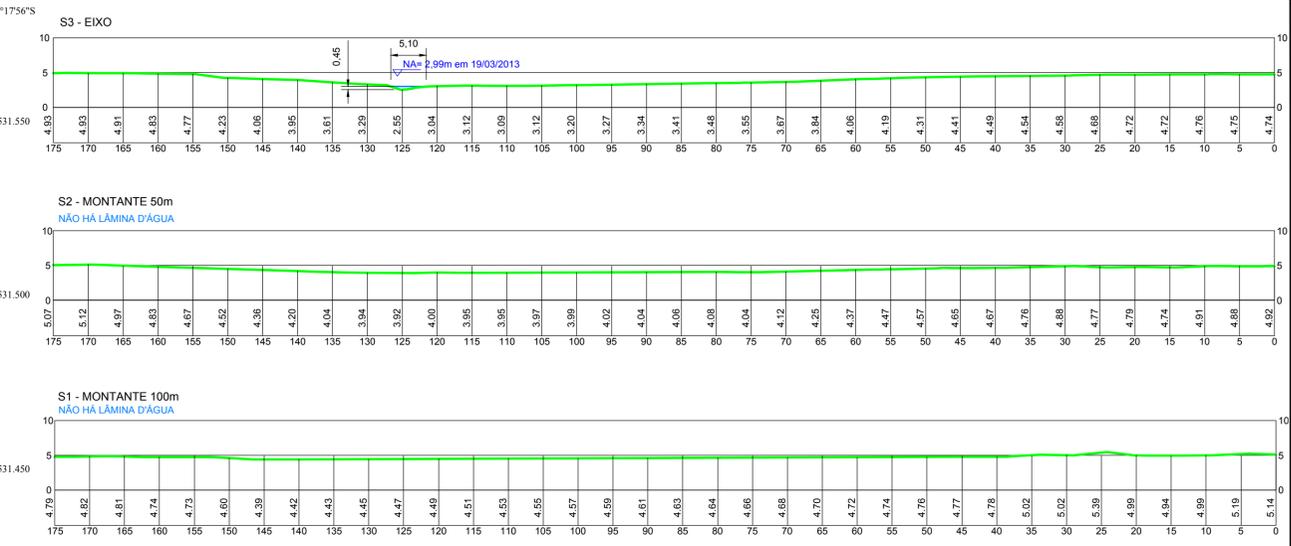
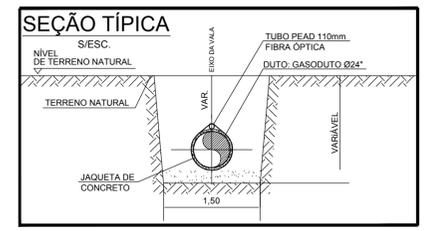


SEÇÕES BATIMÉTRICAS DO BREJO
ESC:1:500

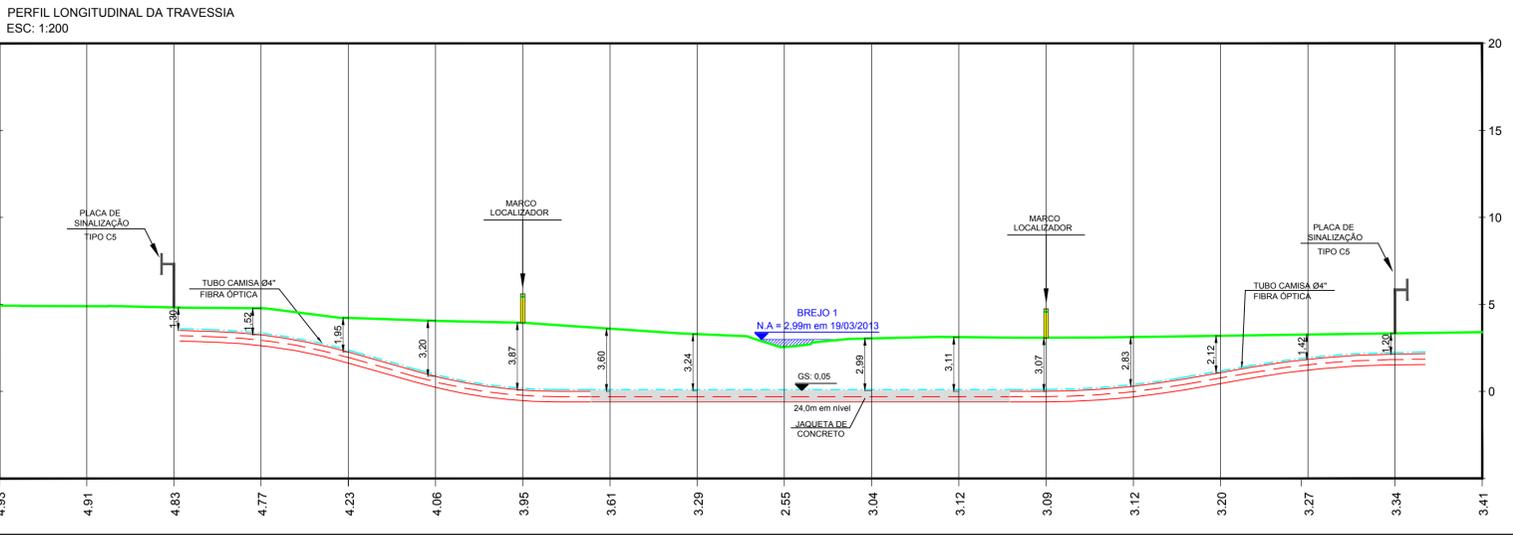

DOCUMENTAÇÃO FOTOGRÁFICA

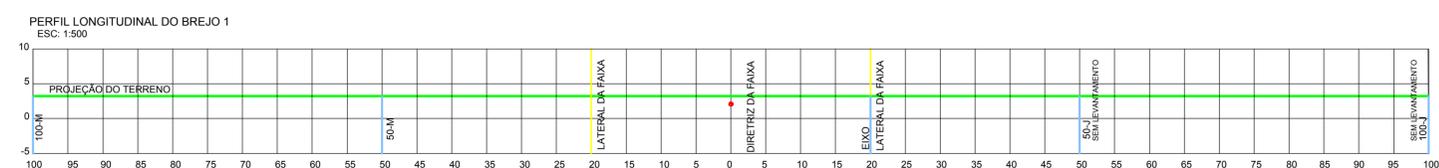

DOCUMENTOS DE REFERÊNCIA

DE-4150.55-6500-959-EAR-001 - PLANTA

NOTAS GERAIS

- 1 - LEGENDA:
- RIOS
 - BREJOS, ALAGADOS
 - VALA
 - EDIFICAÇÕES
 - CERCA DE ARAME
 - MURO
 - ORLA DE VEGETAÇÃO DUPLA
 - RODOVIAS/ ESTRADAS PAVIMENTADAS
 - ESTRADAS SEM PAVIMENTAÇÃO
 - CURVA DE NÍVEL INTERMEDIÁRIA
 - CURVA DE NÍVEL MESTRA
 - PONTO COTADO
 - SEÇÃO TRANSVERSAL
 - DIRETRIZ DA FAIXA (EIXO)
 - FAIXA DE SERVIÇÃO
 - GASODUTO CABIUNAS - Ø 24"
 - GASODUTO ENCHOVA/CABIUNAS - Ø18"
 - OLEODUTO TECABIMONOBOIA - Ø 36" (DESATIVADO)
 - EMISSÁRIO DO TECAB - Ø12" (DESATIVADO)
 - MARCO DELIMITADOR DA FAIXA EXISTENTE

ESCALA DA PLANTA : 1:1.000

PROJEÇÃO UNIVERSAL TRANSVERSA DE MERCATOR
DATUM HORIZONTAL: SIRGAS 2000
DATUM VERTICAL: IMBITUBA - SC
FUSO 24 (MC - 39°)

0	EMISSÃO ORIGINAL	15/04/13	FABIANY	ANA CARLA	JAIMÉ
REV.	DESCRIÇÃO	DATA	EXEC.	VERIF.	APROV.
AS INFORMAÇÕES DESTE DOCUMENTO SÃO PROPRIEDADE DA PETROBRAS, SENDO PROIBIDA A UTILIZAÇÃO FORA DA SUA FINALIDADE. FORMULÁRIO PADRONIZADO PELA NORMA PETROBRAS N-381 - REV.L.					
ESTEIO ENGENHARIA E AEROLEVANTAMENTOS S.A.			CONTRATO		
			RESPONSÁVEL TÉCNICO		
			CARLOS VALÉRIO A. DA ROCHA		
			CREA 21.833 / D - PR		
			ENGENHARIA		
CLIENTE: UO-BS					
PROGRAMA: DESENVOLVIMENTO DA PRODUÇÃO DE IRACEMA					
ÁREA: GASODUTO DE EXPORTAÇÃO IRACEMA CABIUNAS					
TÍTULO: PROJETO BÁSICO DE TRAVESSIA SEÇÕES BATIMÉTRICAS - BRAÇO DO BREJO 1 - km 0+380					
PROJ.	ESTEIO	EXEC.	FABIANY	VERIF.	ANA CARLA
ESCALA:	INDICADA	FOLHA:	01 de 01	APROV. JAIMÉ	
CORPORATIVA			ENGENHARIA/IEG/IECA		
DATA:	15/04/2013	Nº	DE-4150.55-6500-959-EAR-030		