
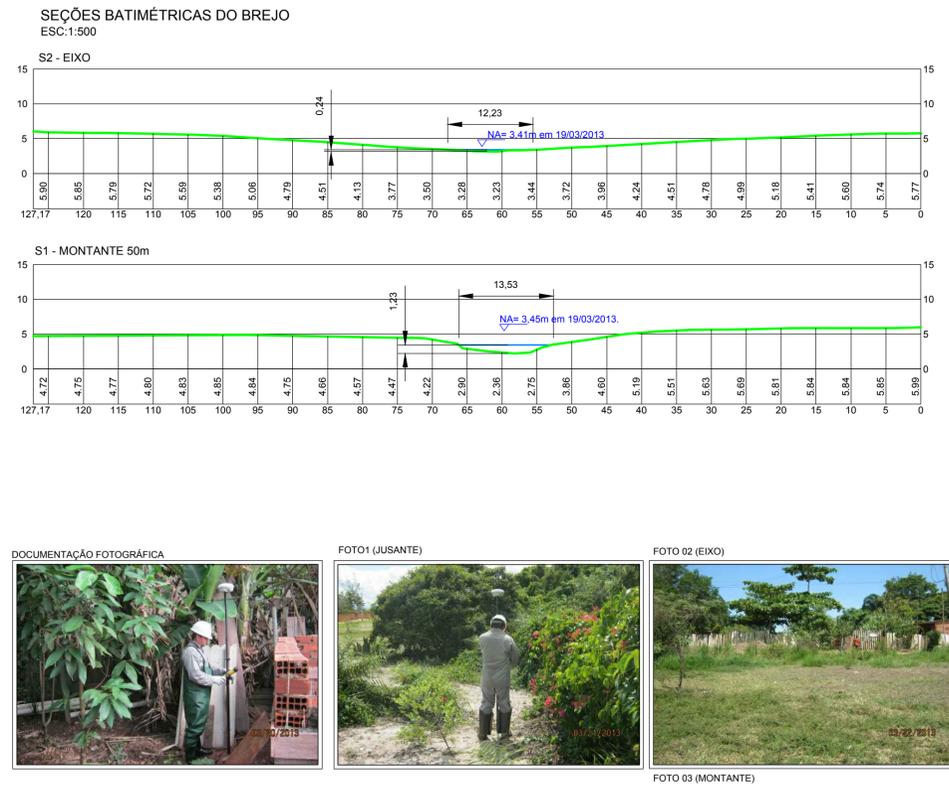
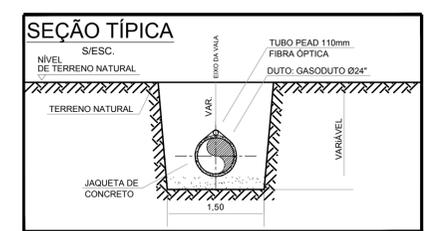
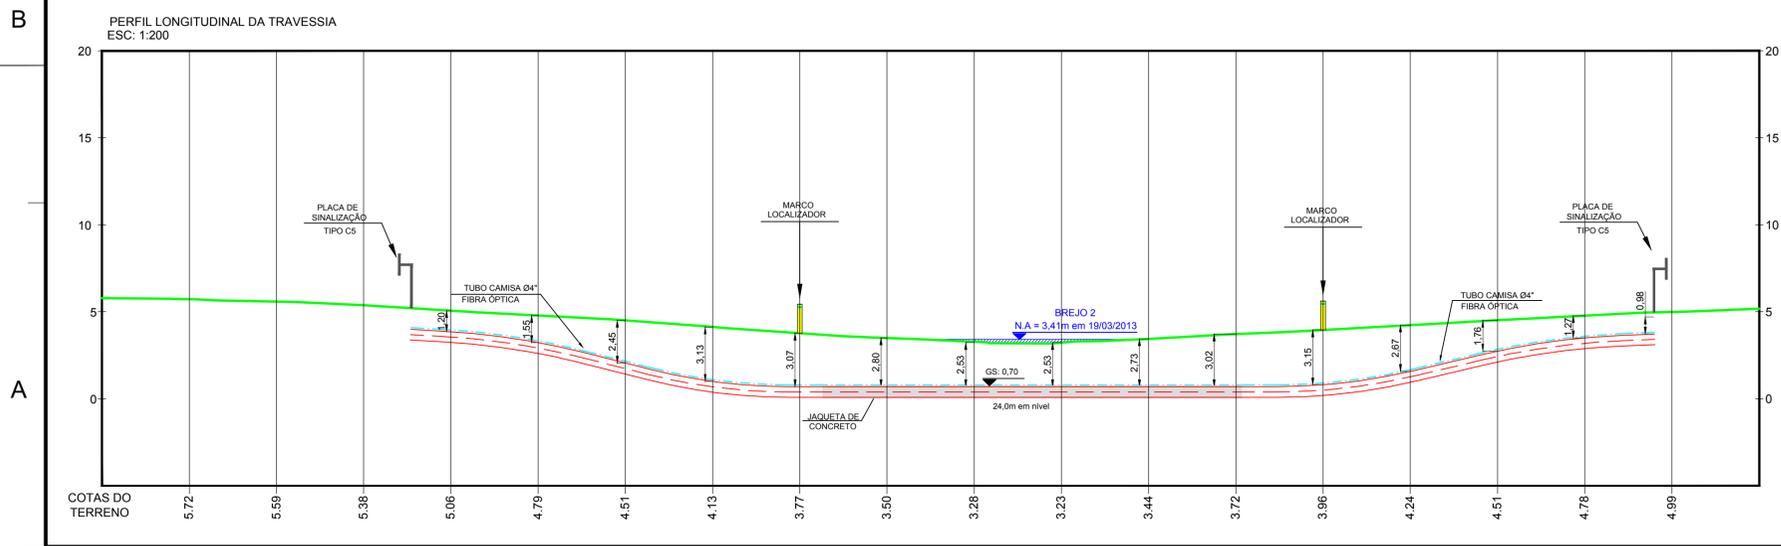


ESCALA DA PLANTA : 1:1.000
 PROJEÇÃO UNIVERSAL TRANSVERSA DE MERCATOR
 DATUM HORIZONTAL : SIRGAS 2000
 DATUM VERTICAL : IMBITUBA - SC
 FUSO 24 (MC - 39°)

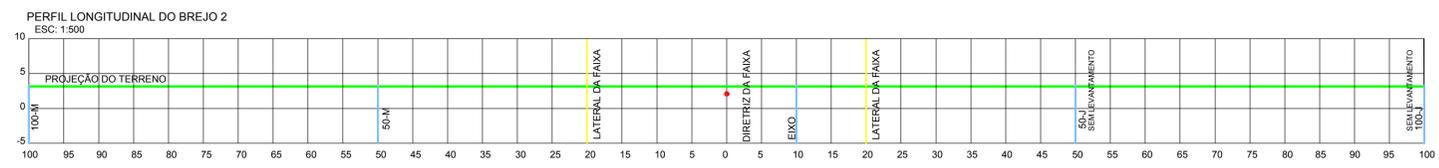

DOCUMENTOS DE REFERÊNCIA					
DE-4150.55-6500-959-EAR-001 - PLANTA					
NOTAS GERAIS					
1 - LEGENDA:					
	RIOS				
	BREJOS, ALAGADOS				
	VALA				
	EDIFICAÇÕES				
	CERCA DE ARAME				
	MURO				
	ORLA DE VEGETAÇÃO DUPLA				
	RODÓVIAS/ ESTRADAS PAVIMENTADAS				
	ESTRADAS SEM PAVIMENTAÇÃO				
	CURVA DE NÍVEL INTERMEDIÁRIA				
	CURVA DE NÍVEL MESTRA				
	PONTO COTADO				
	SEÇÃO TRANSVERSAL				
	DIRETRIZ DA FAIXA (EIXO)				
	FAIXA DE SERVIÇÃO				
	GASODUTO CABIÚNAS - Ø 24"				
	GASODUTO ENCHOVA/CABIÚNAS - Ø18"				
	OLEODUTO TECAB/MONOBOLA - Ø 36" (DESATIVADO)				
	EMISSÁRIO DO TECAB - Ø12" (DESATIVADO)				
	7.33				
AS INFORMAÇÕES DESTA DOCUMENTAÇÃO SÃO PROPRIEDADE DA PETROBRAS, SENDO PROIBIDA A UTILIZAÇÃO FORA DA SUA FINALIDADE. FORMULÁRIO PADRONIZADO PELA NORMA PETROBRAS N-381 - REV.L.					
Ø	EMISSÃO ORIGINAL	15.04.13	FABIANO	ANA CARLA	WANDERLEY
REV.	DESCRIÇÃO	DATA	EXEC.	VERIF.	APROV.
ESTEO ENGENHARIA E AEROLEVANTAMENTOS S.A.					
CONTRATO			RESPONSÁVEL TÉCNICO		
CARLOS VALÉRIO A. DA ROCHA			CREA 21.833 / D - PR		
CLIENTE: UO-BS					
PROGRAMA: DESENVOLVIMENTO DA PRODUÇÃO DE IRACEMA					
ÁREA: GASODUTO DE EXPORTAÇÃO IRACEMA CABIÚNAS					
TÍTULO: PROJETO BÁSICO DE TRAVESSIA SEÇÕES BATIMÉTRICAS - BRAÇO DO BREJO 2 - km 0+720					
PROJ.	ESTEIO	EXEC.	FABIANO	VERIF.	ANA CARLA
ESCALA:	INDICADA	FOLHA	01 de 01		
CORPORATIVA			ENGENHARIA/ETEG/IECA		
DATA	15/04/2013				
DE-4150.55-6500-959-EAR-031					