

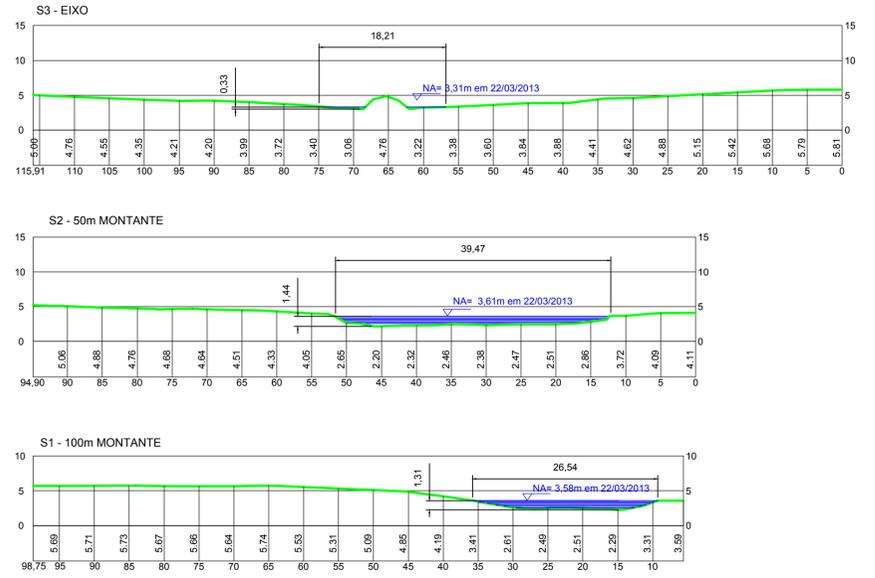


ESCALA DA PLANTA : 1:1.000  
 PROJEÇÃO UNIVERSAL TRANSVERSA DE MERCATOR  
 DATUM HORIZONTAL: SIRGAS 2000  
 DATUM VERTICAL: IMBITUBA - SC  
 FUSO 24 (MC - 39°)


SEÇÕES BATIMÉTRICAS DO BREJO 3  
 ESC: 1:500

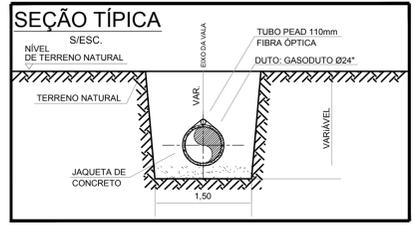

DOCUMENTAÇÃO FOTOGRÁFICA

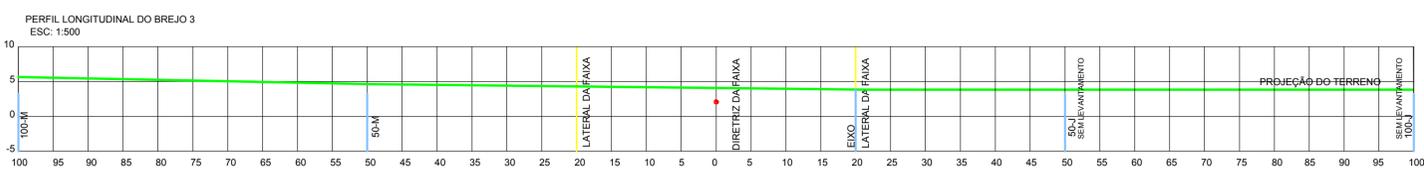

PERFIL LONGITUDINAL DA TRAVESSIA  
 ESC: 1:200

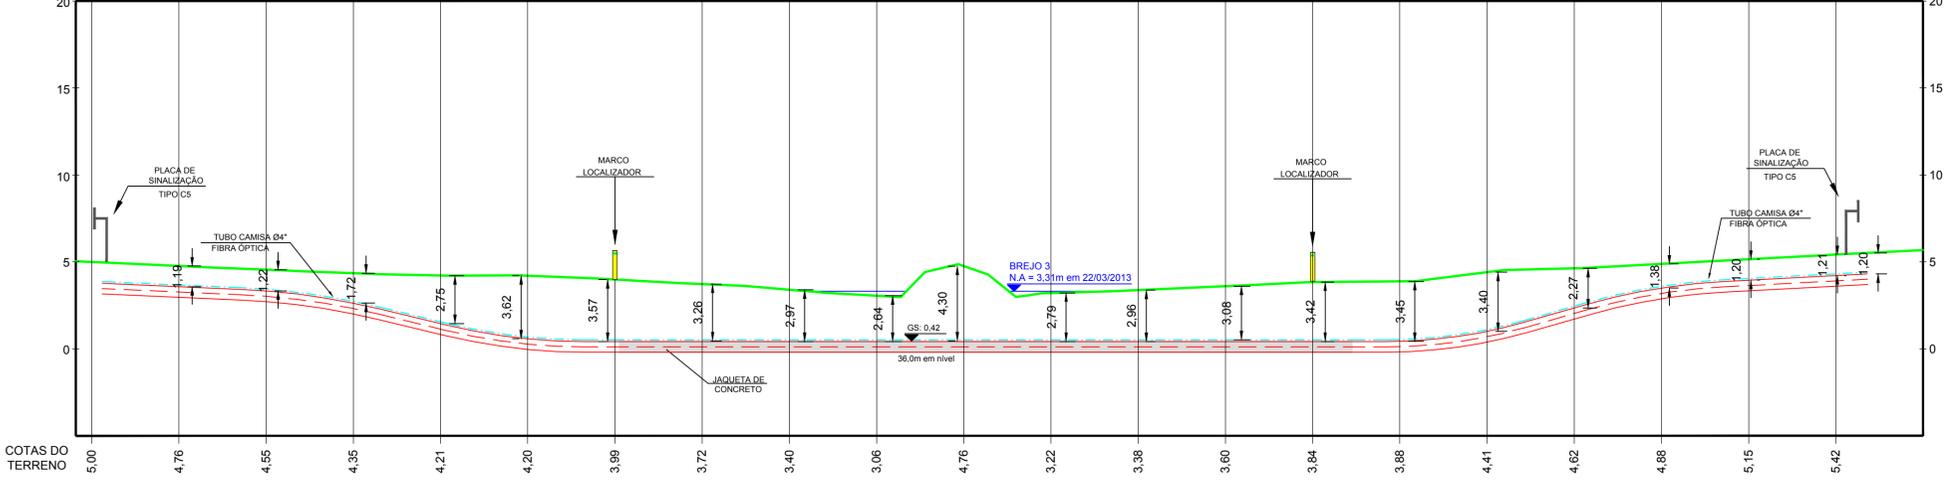

DOCUMENTOS DE REFERÊNCIA																	
DE-4150.55-6500-959-EAR-001 - PLANTA																	
NOTAS GERAIS																	
1 - LEGENDA:																	
	RIOS																
	BREJOS, ALAGADOS																
	VALA																
	EDIFICAÇÕES																
	CERCA DE ARAME																
	MURO																
	ORLA DE VEGETAÇÃO DUPLA																
	RODOVIAS/ ESTRADAS PAVIMENTADAS																
	ESTRADAS SEM PAVIMENTAÇÃO																
	CURVA DE NÍVEL INTERMEDIÁRIA																
	CURVA DE NÍVEL MESTRA																
	PONTO COTADO																
	SEÇÃO TRANSVERSAL																
	DIRETRIZ DA FAIXA (EIXO)																
	FAIXA DE SERVIÇÃO																
	GASODUTO CABIÚNAS - Ø 24"																
	GASODUTO ENCHOVA/CABIÚNAS - Ø18"																
	OLEODUTO TECAB/MONOBOLA - Ø 36" (DESATIVADO)																
	EMISSÁRIO DO TECAB - Ø12" (DESATIVADO)																
	MARCO DELIMITADOR DA FAIXA EXISTENTE																
<table border="1"> <thead> <tr> <th>Ø</th> <th>EMISSÃO ORIGINAL</th> <th>15.04.13</th> <th>FABIANY</th> <th>ANA CARLA</th> <th>WAND</th> </tr> </thead> <tbody> <tr> <td>REV.</td> <td>DESCRIÇÃO</td> <td>DATA</td> <td>EXEC.</td> <td>VERIF.</td> <td>APROV.</td> </tr> </tbody> </table> <p>AS INFORMAÇÕES DESTES DOCUMENTOS SÃO PROPRIEDADE DA PETROBRAS, SENDO PROIBIDA A UTILIZAÇÃO FORA DA SUA FINALIDADE. FORMULÁRIO PADRONIZADO PELA NORMA PETROBRAS N-381 - REV.L.</p>						Ø	EMISSÃO ORIGINAL	15.04.13	FABIANY	ANA CARLA	WAND	REV.	DESCRIÇÃO	DATA	EXEC.	VERIF.	APROV.
Ø	EMISSÃO ORIGINAL	15.04.13	FABIANY	ANA CARLA	WAND												
REV.	DESCRIÇÃO	DATA	EXEC.	VERIF.	APROV.												
ESTEO ENGENHARIA E AEROLEVANTAMENTOS S.A.		CONTRATO															
		RESPONSÁVEL TÉCNICO															
		CARLOS VALÉRIO A. DA ROCHA															
		CREA 21.833 / D - PR															
		ENGENHARIA															
CLIENTE: UO-BS																	
PROGRAMA: DESENVOLVIMENTO DA PRODUÇÃO DE IRACEMA																	
ÁREA: GASODUTO DE EXPORTAÇÃO IRACEMA CABIÚNAS																	
TÍTULO: PROJETO BÁSICO DE TRAVESSIA																	
SEÇÕES BATIMÉTRICAS - BRAÇO DO BREJO 3 - km 0+970																	
PROJ.	ESTEIO	EXEC.	FABIANY	VERIF.	ANA CARLA												
ESCALA:	INDICADA			FOLHA 01 de 01													
CORPORATIVA			ENGENHARIA/ETEG/IECA														
DATA	15/04/2013	DE-4150.55-6500-959-EAR-032															