

E

F

G


H

J

# FPSO SPREAD-MOORED

LDA=2140m

PLEM-MXL  
(MEXILHÃO)

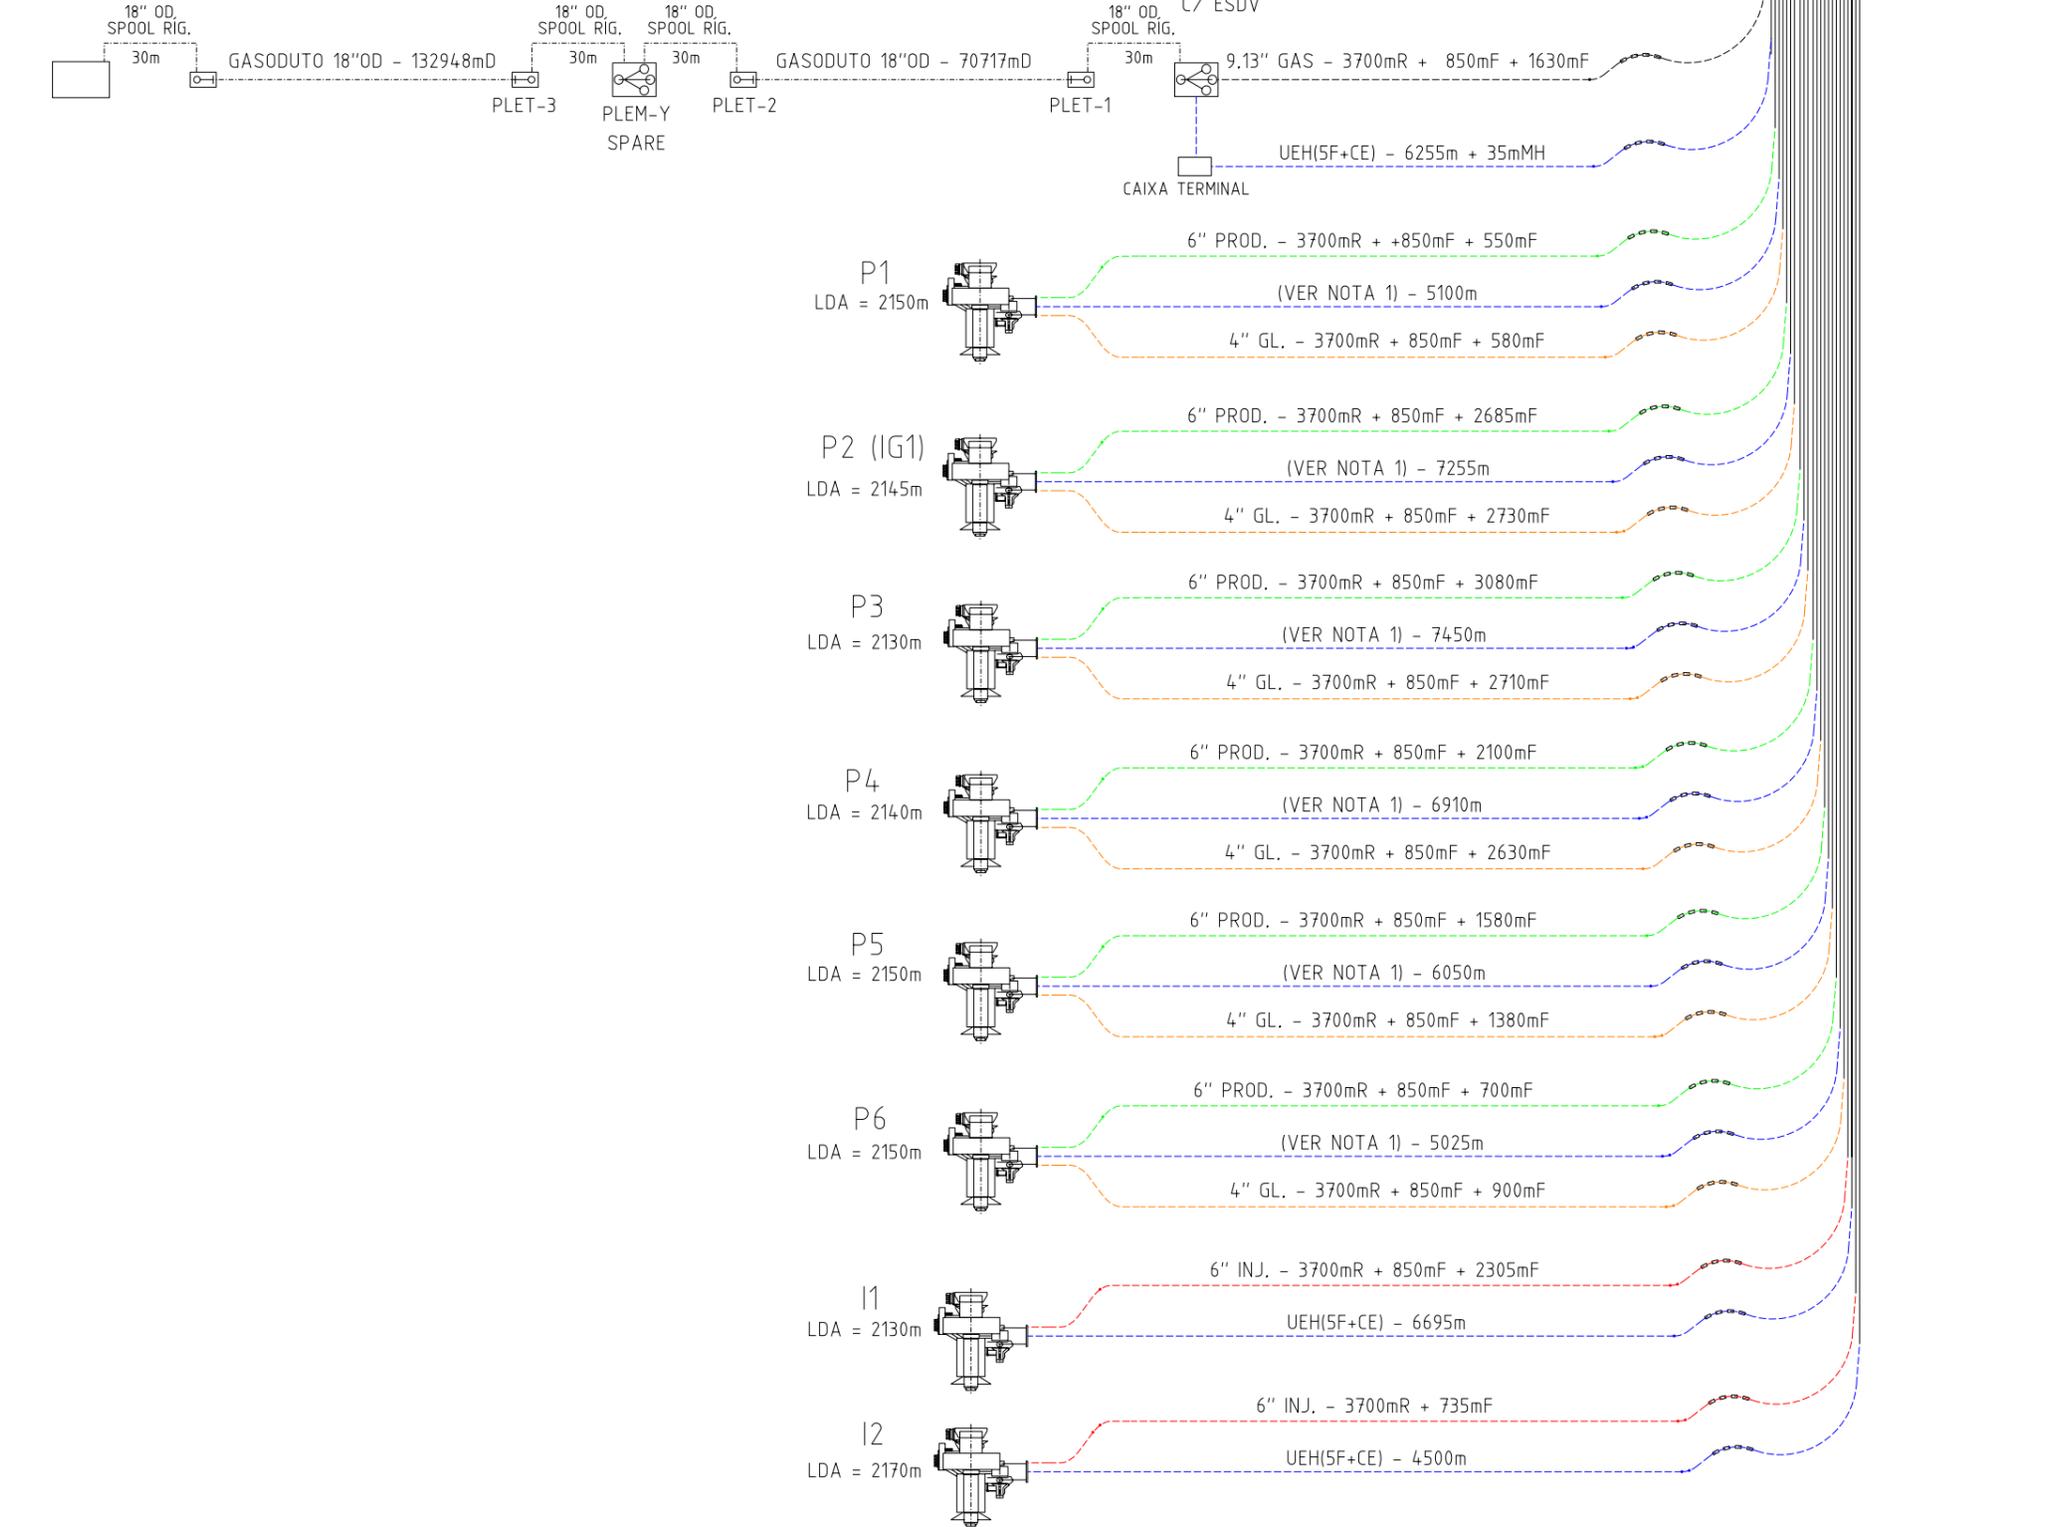

### DOCUMENTOS DE REFERÊNCIA

1- DE-3A26.00-1500-942-PMU-001RA - ARRANJO SUBMARINO TUPIPILOTO

### NOTAS GERAIS

- 1- OS POÇOS PRODUTORES TERÃO ANM C/ CONTROLE MULTIPLEXADO
- 2 - RISERS INTERLIGADOS AO FPSO COM CONFIGURAÇÃO LAZY WAVE.

### SIMBOLOGIA

- LINHA FLEXIVEL DE PRODUÇÃO DE ÓLEO
- LINHA FLEXIVEL DE GAS-LIFT
- UMBILICAL
- LINHA FLEXIVEL DE GAS
- LINHA RIGIDA DE EXP. DE GAS

A	REVISÃO DOS COMPRIMENTOS DOS POÇOS P5 E P6 E NOTA 1, CONFORME DIP US-SUB/GPROJ-SUB-MXL 00005/2008.	12/06/08	JANAINA	TADEU	J.MANDEL
0	EMISSÃO ORIGINAL	06/06/08	JANAINA	TADEU	J.MANDEL
REV.	DESCRIÇÃO	DATA	EXEC.	VERIF.	APROV.

ESTE DOCUMENTO É DE PROPRIEDADE DA PETROBRAS BRASILEIRO S.A.-PETROBRAS, E NÃO PODE SER REPRODUZIDO OU USADO PARA QUALQUER FINALIDADE DIFERENTE DAQUELA PARA A QUAL ESTÁ SENDO FORNECIDO FORMULÁRIO PERTENCENTE A NORMA PETROBRAS N-381 REV.6 ANEXO A - FIGURA A-9.



E&P-SERV  
US-SUB

CLIENTE OU USUARIO  
UN-BS

EMPREENDIMENTO OU PROGRAMA  
PROJETO DE DESENVOLVIMENTO DO CAMPO DE TUPI

AREA OU UNIDADE  
CAMPO DE TUPI

TITULO  
DIAGRAMA UNIFILAR DE PROJETO  
FPSO SPREAD MOORING - TUPI PILOTO

PROJ.	ISBM	EXEC.	JANAINA STAFORD	VERIF.	TADEU MILÃO	APROV.	J.MANDEL FILHO
ESCALA	S/ESC.	NUMERO		FÓLHA		1 de 1	
DATA	06/06/08		DE-3A26.00-1500-942-PMU-002				