
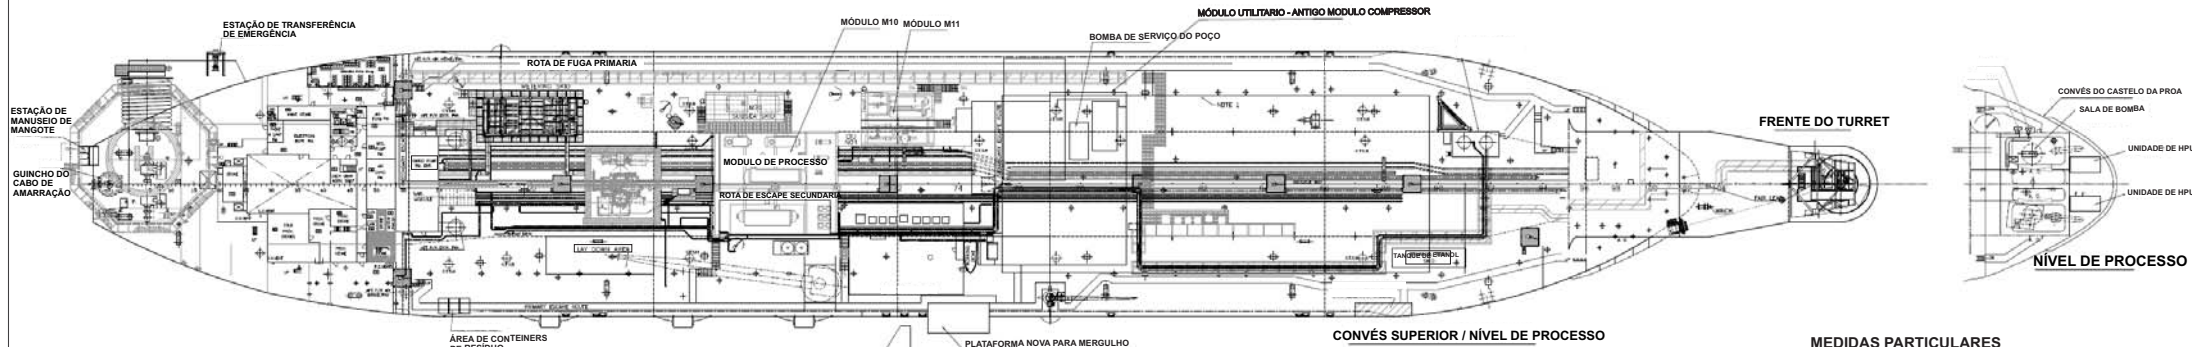



ARRANJO GERAL - A

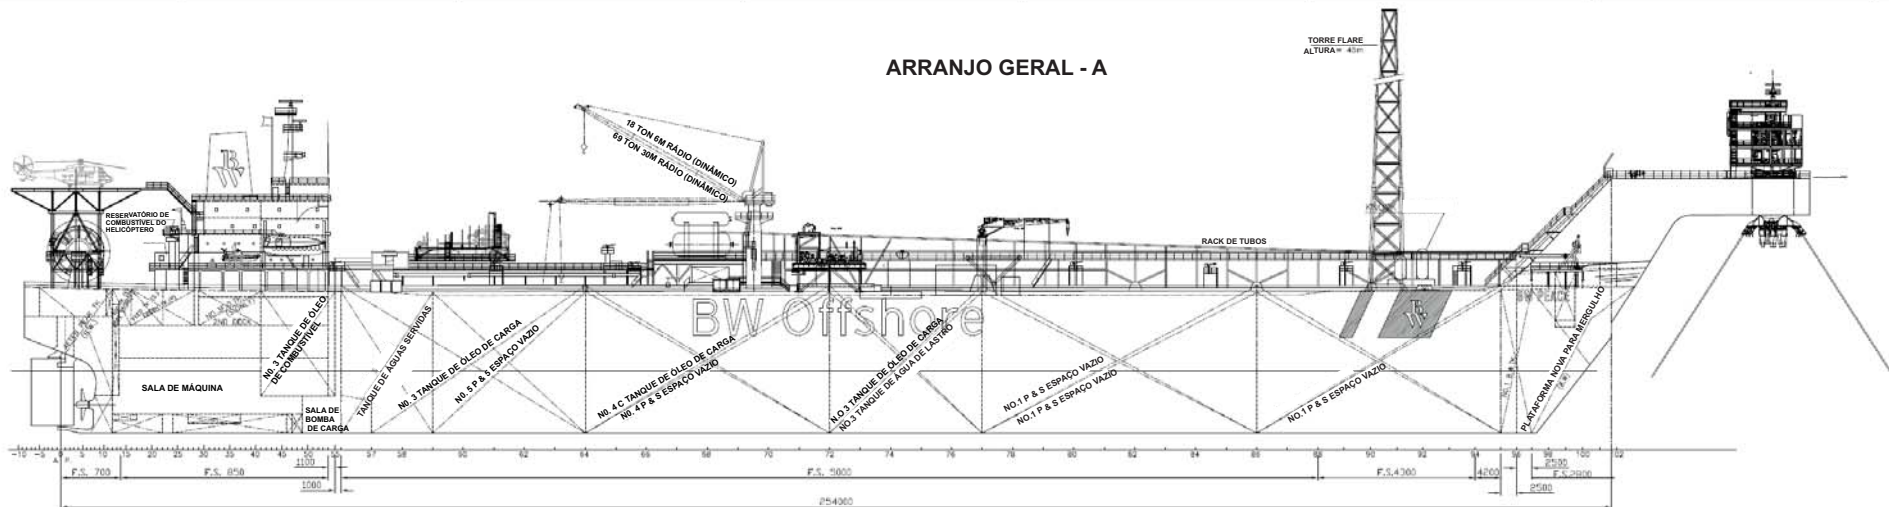

MEDIDAS PARTICULARES

COMPRIMENTO P.P	254.000M
BOCA MDL	43.500M
PROFUNDIDADE MDL	23.000M
CALADO MÁXIMO MLD	17.000M
CALADO DE OPERAÇÃO MDL	13.600M
CALADO MÍNIMO MLD	8.800M

INC No. 7380693
 NOTA 1º pso
 ÁREA PRONTA PARA NOVAS INSTALAÇÕES

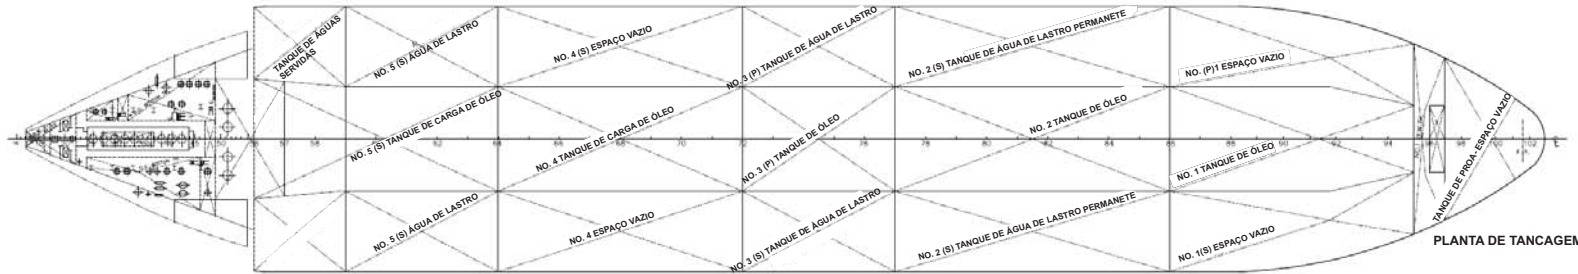

REV	DESCRIÇÃO	DATA	ELABORADO	APROVADO
01	ISSUE FOR SUBMITTAL	10.09.08	SM	
02	ISSUE FOR SUBMITTAL	10.07.08	SM	
03	ISSUE FOR SUBMITTAL	09.03.08	SM	
04	ISSUE FOR SUBMITTAL	09.03.08	SM	
