

**NOTAS GERAIS**  
 1- ESTE ARRANJO CONTEMPLA A INTERLIGAÇÃO DO POÇO PRODUTOR 3-RJS-699 PARA O TLD AO FPSO BW CID. SÃO VICENTE, COM LINHAS FLEXÍVEIS

POÇO/ EQUIP.	COORDENADAS DOS POÇOS E UNIDADE		GEOIDICAS DATUM SAO-69	
	LESTE	NORTE	LONGITUDE	LATITUDE
FPSO	754102	7259652	42° 29' 12,91" W	24° 45' 22,48" S
3-RJS-699	755192	7256413	42° 28' 32" W	24° 47' 7,04" S

LEGENDA	
	LINHA DE PRODUÇÃO DE ÓLEO
	LINHA DE SERVIÇO
	UMBELECAL DE CONTROLE HIDRÁULICO EXISTENTE NO SGO
	EXISTENTE NO SGO
	SIMBOLOGIA PARA LINHA RÍGIDA
	SIMBOLOGIA PARA LINHA FLEXÍVEL

FPSO BW CID. SÃO VICENTE  
 LDA=2000m  
 Rad=2600m


NV

2050

2050

CS - FRANCO 3

**CONFIGURAÇÃO PRELIMINAR**

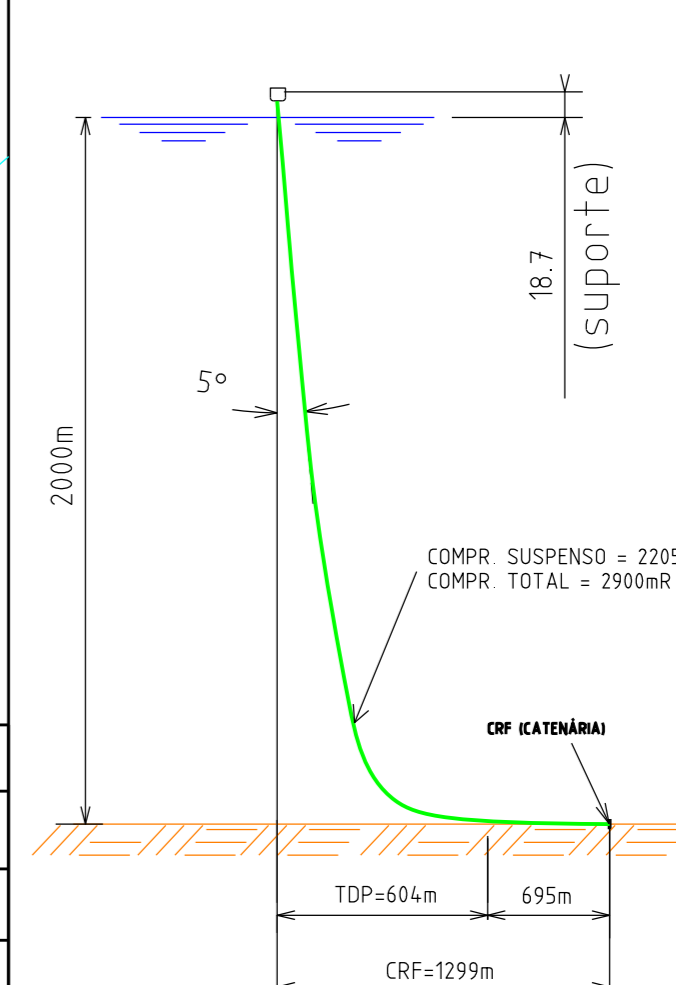

COMPOSIÇÃO DAS LINHAS DO POÇO PRODUTOR			
POÇO	COMPOSIÇÃO DO BUNDLE	COMPRIMENTO(m)	
		RISER	FLOW
3-RJS-699	6" PROD.	400 + 2500	2x1100
	4" ANULAR	1700 + 1200	1030 + 1360
	UEH(12F+CE)	—	4000 + 2670

PROJ. (P)OLB/SJGP	EXE. RAFAEL ENLICH	VER. ESTEVANY AMORIM	APR. ANDRÉ ANDRIOTTI
ESCALA 1:500	ARRANJO SUBMARINO	PEP	FOLHA 01 de 01
RESERVADO	RESERVADO	RESERVADO	RESERVADO
DATA 15/05/2013	NUMERO	DE-3A36 00-1500-941-PLR-015	

CLIENTE: PETROBRAS E&P-SERV US-SUB  
 EMPRESA ORIGINAL: PETROBRAS  
 PROJ. ORIGINAL: 3-RJS-699  
 REV. 01  
 AS INFORMAÇÕES DESTA DOCUMENTO SÃO PROPRIEDADE DA PETROBRAS, SENDO PROIBIDA A UTILIZAÇÃO FORA DA SUA FINALIDADE. FORMULÁRIO PERTENCENTE A PETROBRAS N081 REV. 01

DESENVOLVIMENTO DO CAMPO DE FRANCO  
 CAMPO DE FRANCO - MÓDULO DE FRANCO SW

TÍTULO: ARRANJO SUBMARINO  
 TLD DE FRANCO SW - INTERLIGAÇÃO DO POÇO 3-RJS-699 AO FPSO BW CID SÃO VICENTE