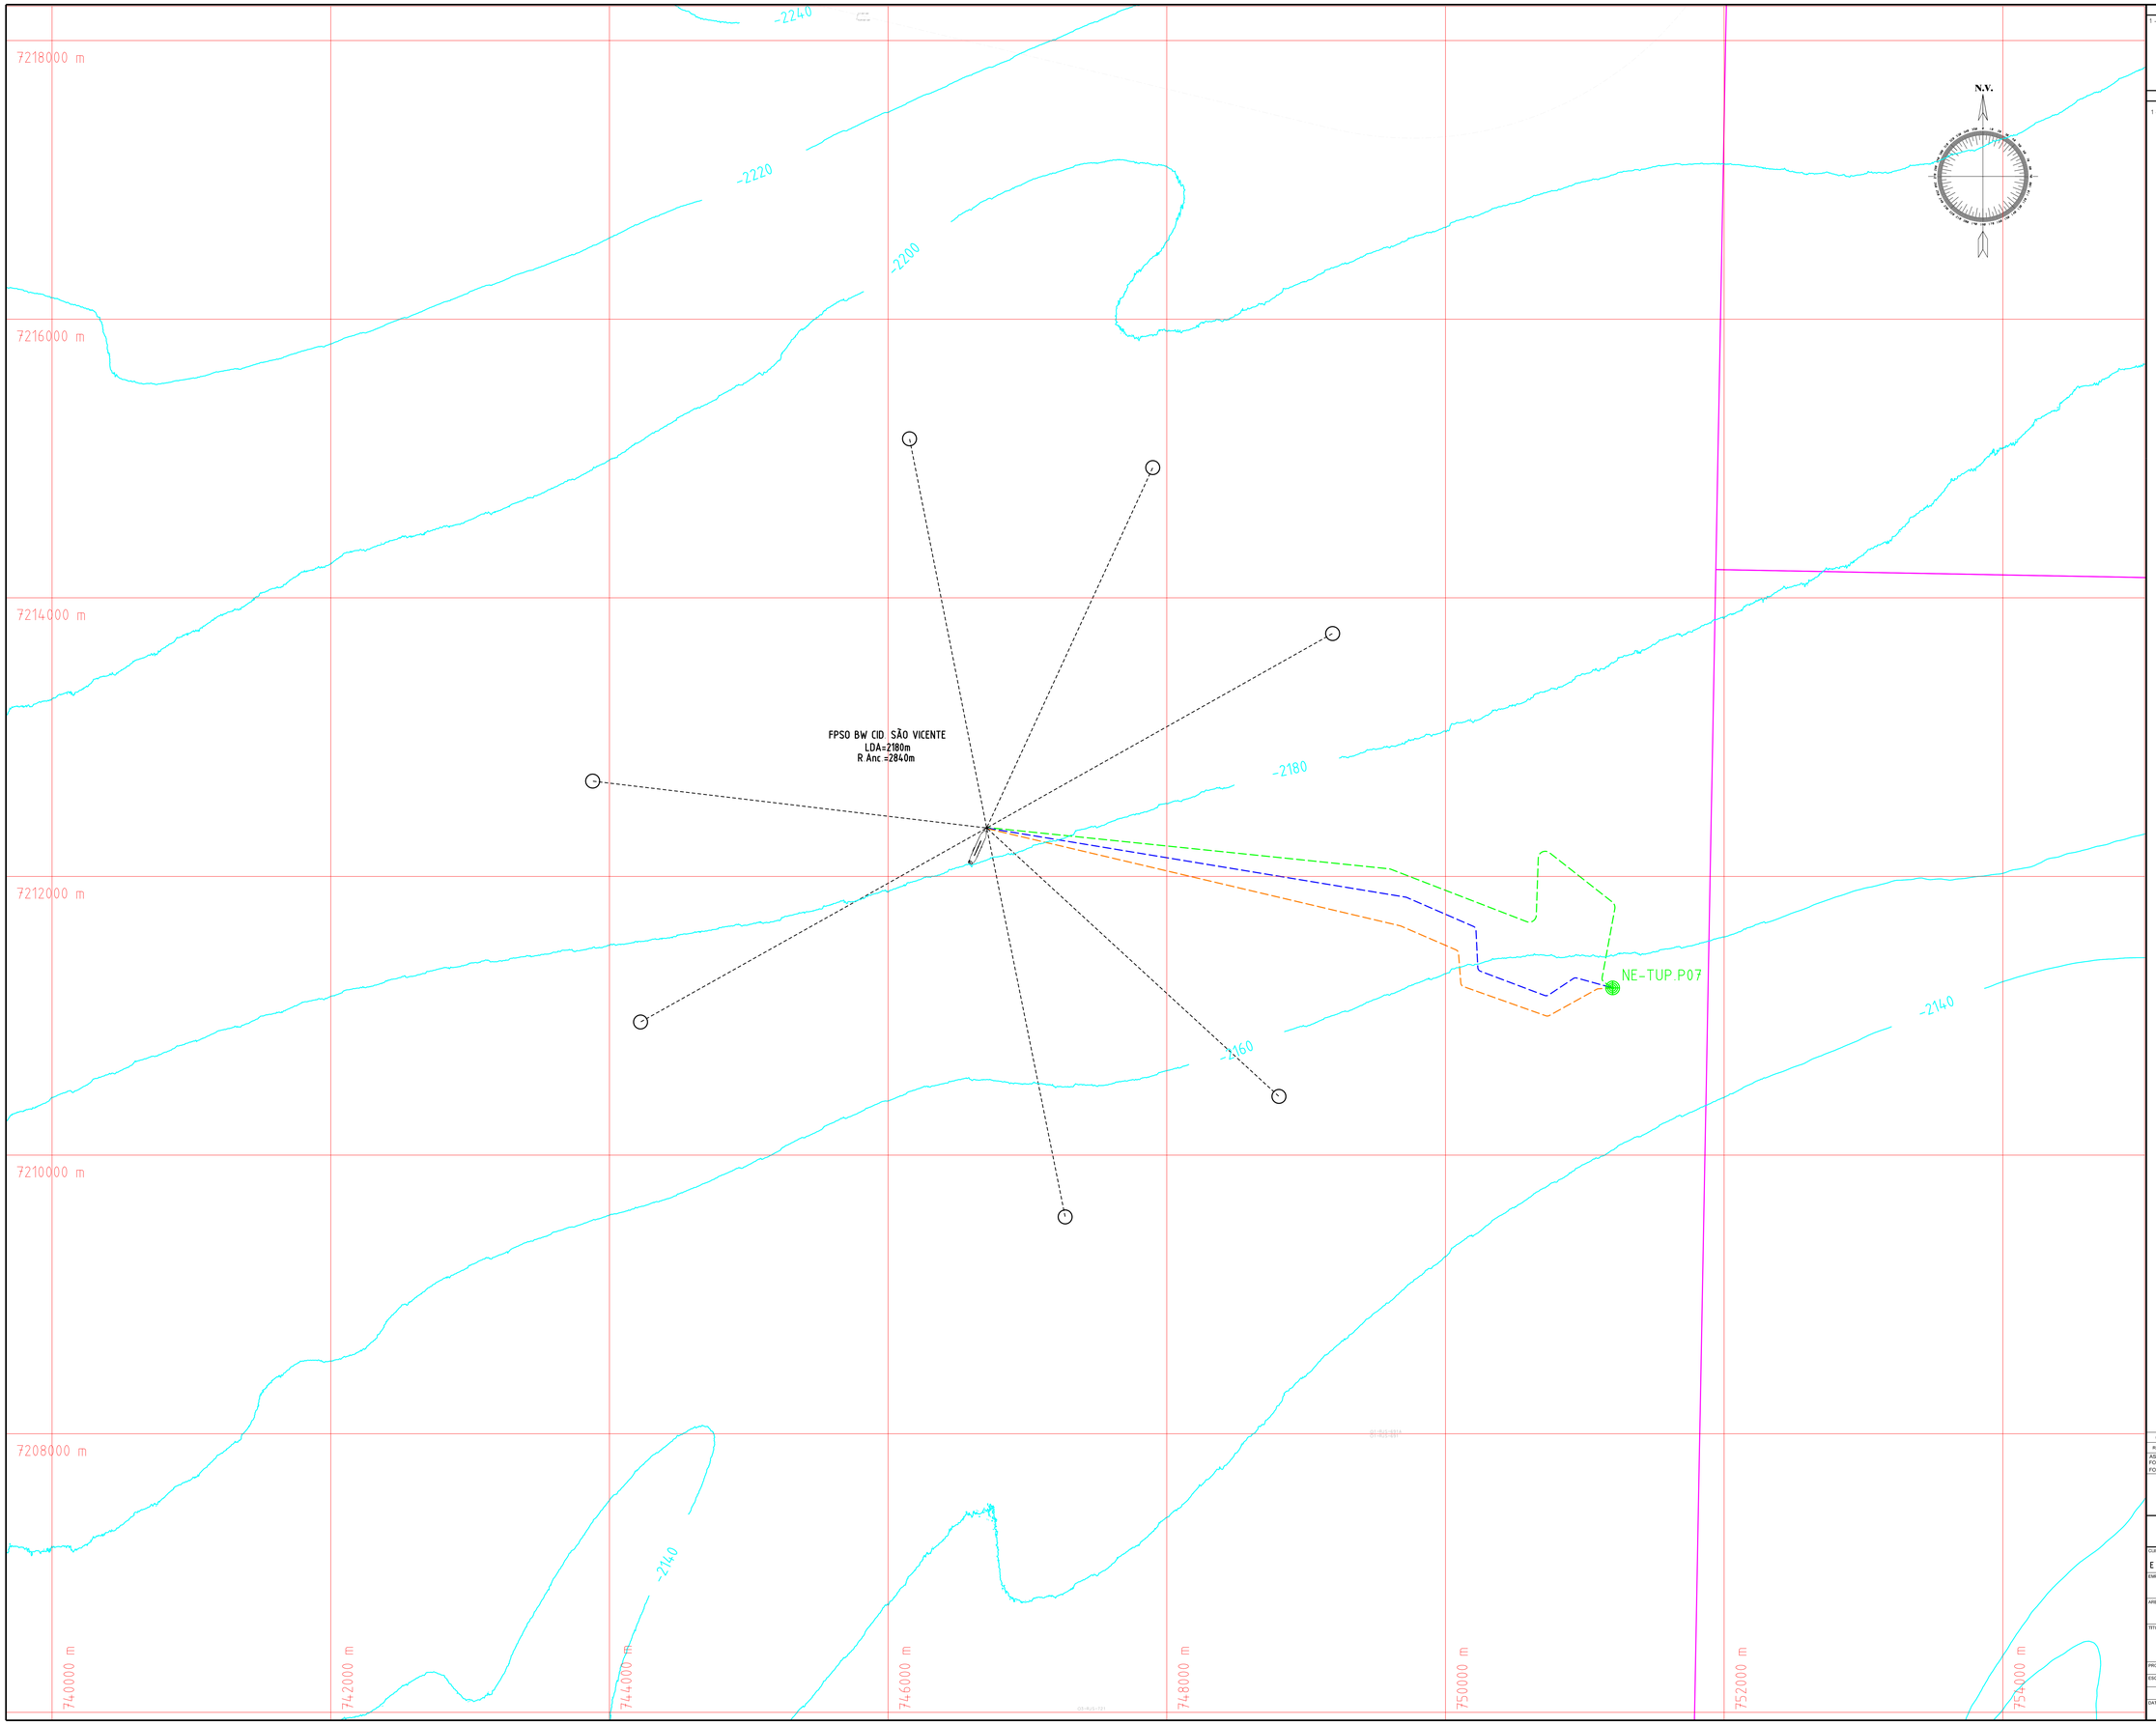

DOCUMENTOS DE REFERENCIA

1 - SGO ATUALIZADO EM 30/09/2015

NOTAS GERAIS

1 - ESTE ARRANJO SUBMARINO CONTEMPLA A INTERLIGAÇÃO DE 1 POÇO PRODUTOR AO FPSO TURRET CID. DE SÃO VICENTE, COM USO DE DUTOS FLEXÍVEIS.

COORDENADAS DOS POÇOS E UNIDADE				
POÇO/EQUIP.	UTM DATUM SIRGAS 2000 MC 43°W		GEODÉSICAS DATUM SAD-69	
	LESTE	NORTE	LONGITUDE	LATITUDE
FPSO	746707	7212347	42º 33' 5,58" W	25º 11' 3,41" S
NE-TUP.P07	751200	7211200	42º 30' 24,45" W	25º 11' 37,98" S

COMPOSIÇÃO DAS LINHAS

POÇO	FUNÇÃO E DIÂMETRO	CONFIG.	COMPOSIÇÃO DO BUNDLE	TFL w/cm
NE-TUP.P07	6" PRODU	CAT. WARM	3200mM+3500mF	<0,2
	6" SERV	CAT. LIVRE	2900mM+3750mF	-
	8X INF+BUCK/2	CAT. LIVRE	6650m	-

LEGENDA

CORES	ESTILOS
PRODUÇÃO	DUTOS FLEXÍVEIS
UMBILICAL ELETRO-HIDRÁULICO	DUTOS RÍGIDOS
SERVIÇO/GAS LIFT/ANULAR	LINHA EXISTENTE
INJEÇÃO DE ÁGUA	**PESOS**
CAL	TRAÇO ESPESSO - PROJETO FIRME
CABO ÓTICO	TRAÇO FINO - PROJETO FUTURO OU COMPLEMENTAR

REV.	DESCRIÇÃO	DATA	EXEC.	VERIF.	APROV.
0	EMISSÃO ORIGINAL	06/10/15	CAIO FALCONI	LADISLAU PEREIRA	GABRIEL CABRAL

AS INFORMAÇÕES DESTE DOCUMENTO SÃO PROPRIEDADE DA PETROBRAS, SENDO PROIBIDA A UTILIZAÇÃO FORA DA SUA FINALIDADE.
FORMULÁRIO PERTENCENTE A PETROBRAS N-0381 REV. L.

0 — 30m

PETROBRAS | E&P-SERV US-IPSUB

CLIENTE: EIA DA ATIVIDADE DE PRODUÇÃO E ESCOAMENTO DE PETRÓLEO E GAS NATURAL DO POLO PRE-SAL DA BACIA DE SANTOS - ETAPA 3

EMPREENDIMENTO: PROJETO DE DESENVOLVIMENTO DO CAMPO DE SÉPIA

AREA: CAMPO DE SÉPIA - SÉPIA 2

TITULO: ARRANJO SUBMARINO SPA DA ÁREA DE SÉPIA 2

PROJ.	EXEC.	VERIF.	APROV.
ESSUB/ECSS	CAIO FALCONI	LADISLAU PEREIRA	GABRIEL CABRAL

ESCALA: 1:5000 — DESENHO: NP-1 — FOLHA: 01 de 01

DATA: 06/10/2015 — NUMERO: DE-3A40 00-1500-941-PLR-024

A4C
1189 mm X 841 mm