


ESTUDO DE IMPACTO AMBIENTAL PARA A AMPLIAÇÃO DO SISTEMA DE PRODUÇÃO E ESCOAMENTO DE PETRÓLEO E GÁS NATURAL NOS CAMPOS DE CAMORIM, DOURADO E GUARICEMA, BACIA DE SERGIPE/ALAGOAS
MAPEAMENTO DOS PONTOS DE INTERSEÇÃO – CAMPO DE DOURADO

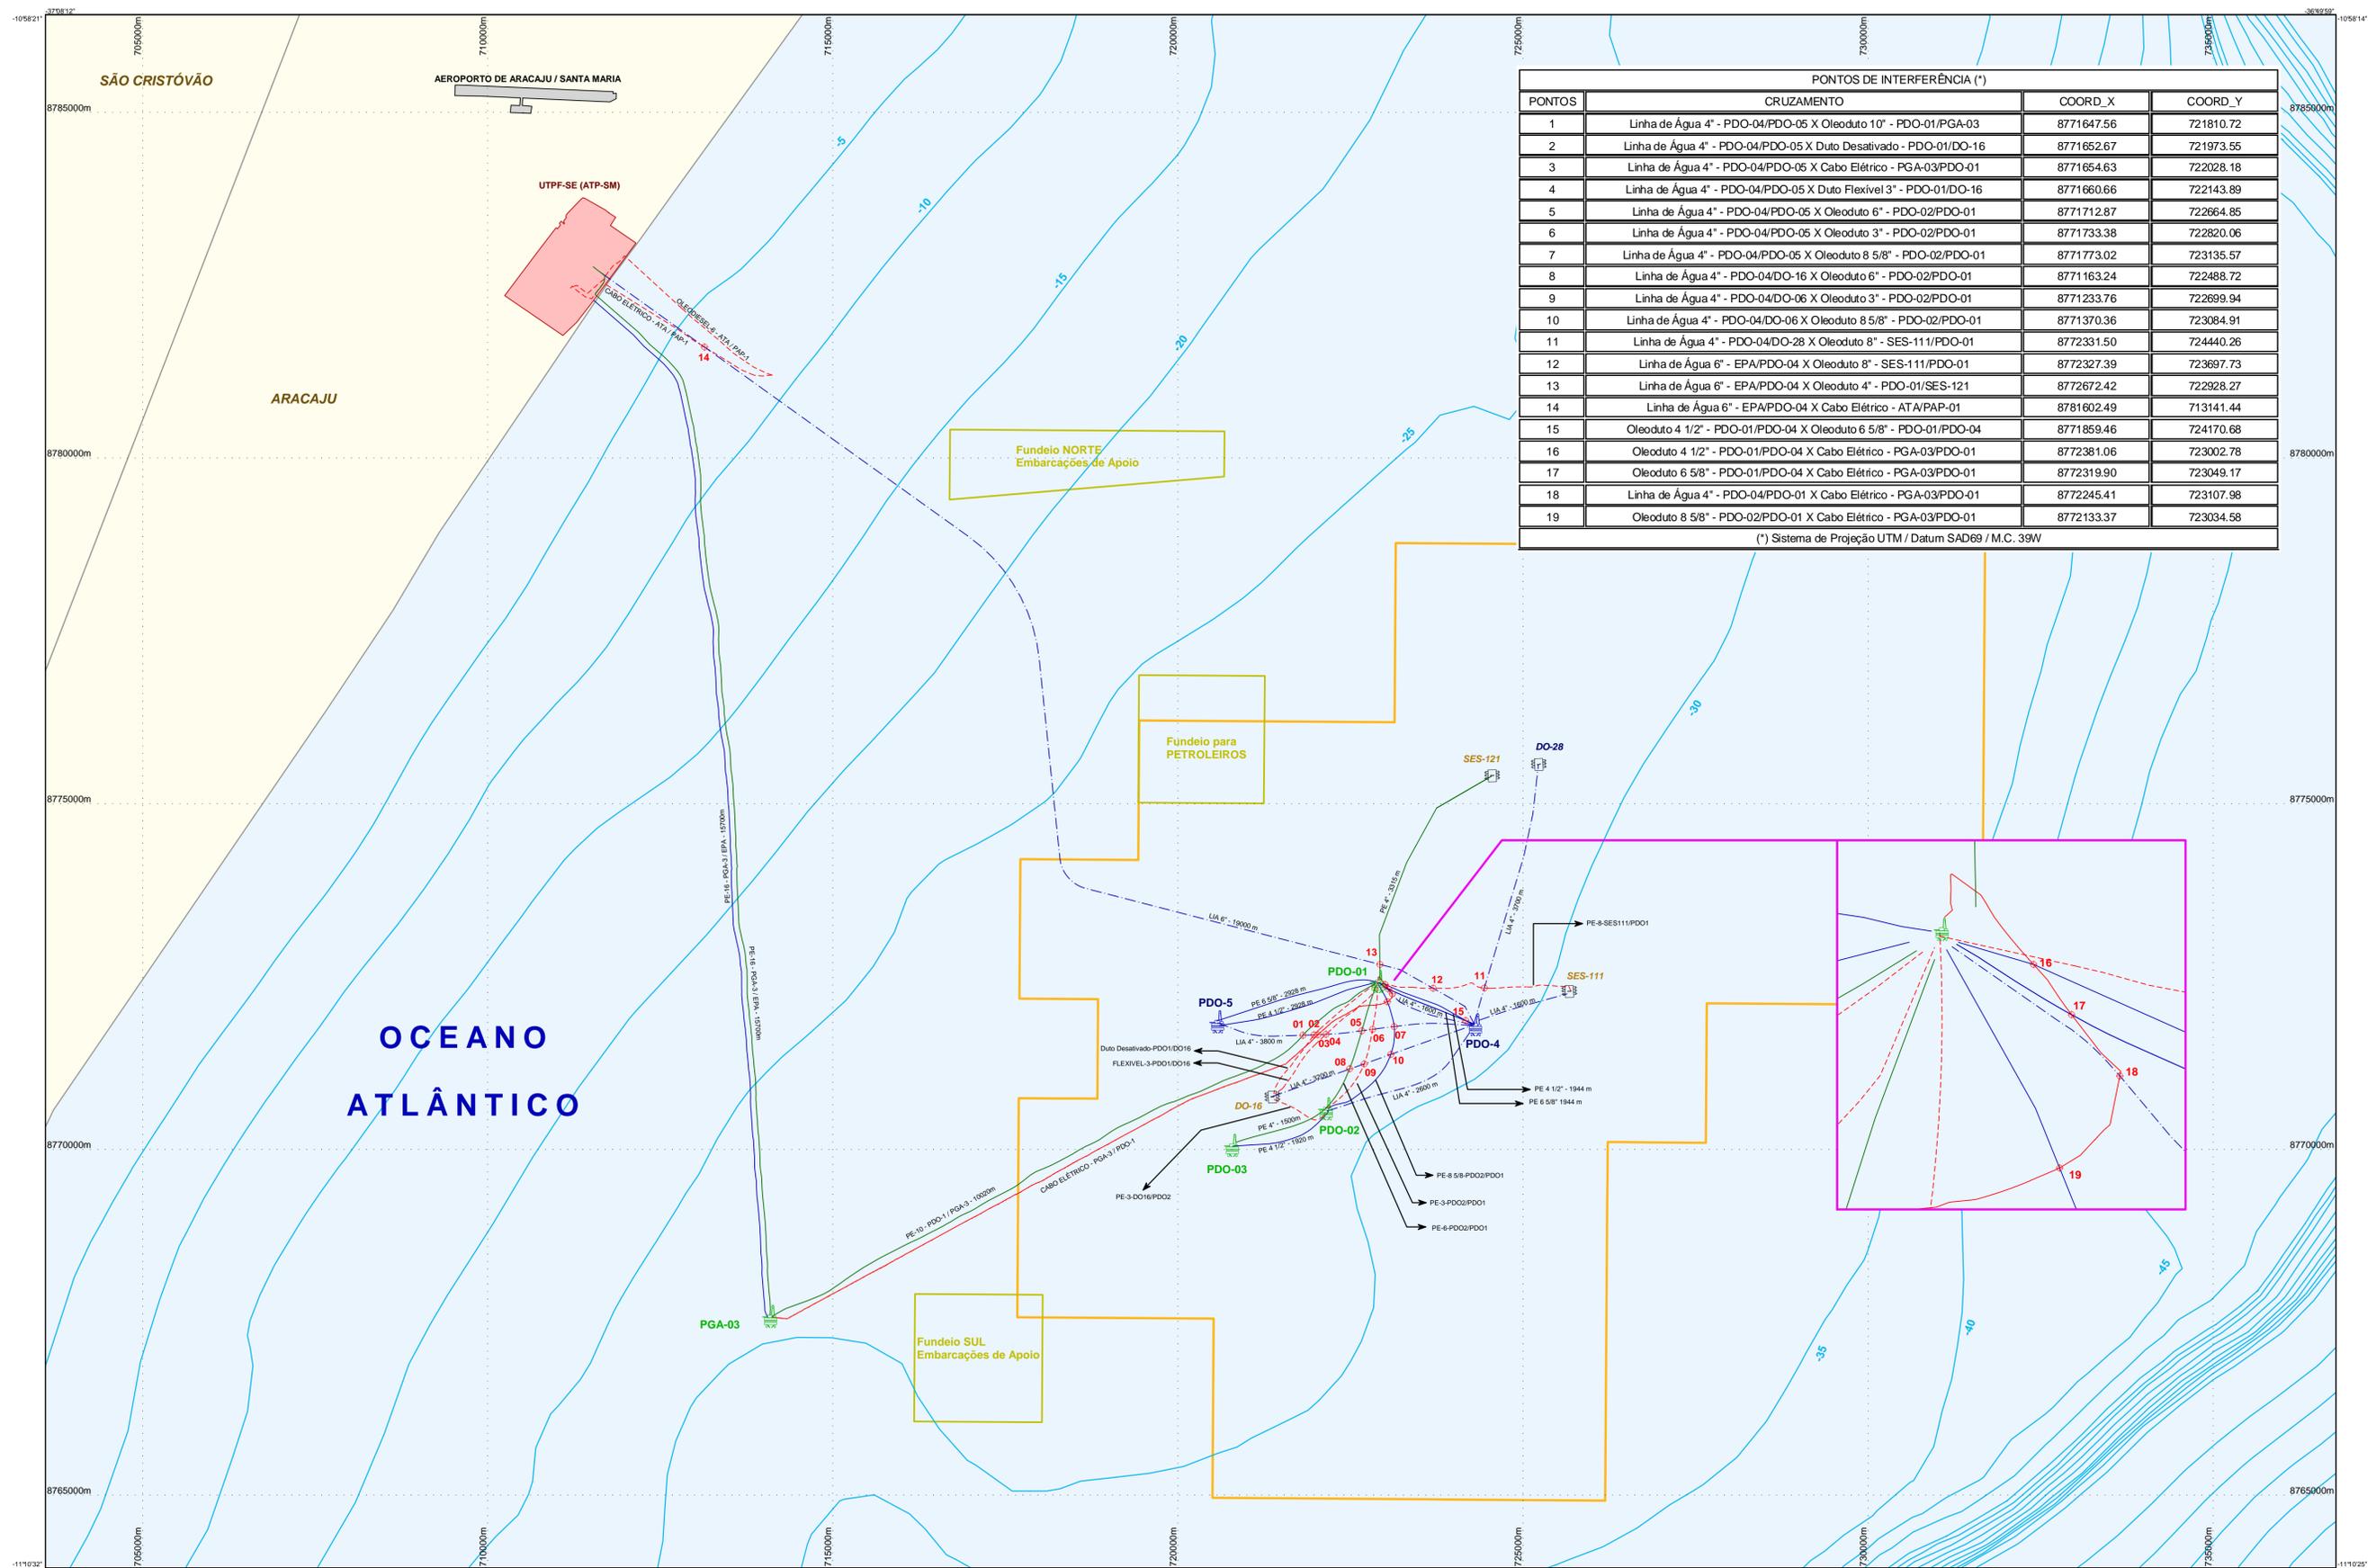

PONTOS DE INTERFERÊNCIA (*)			
PONTOS	CRUZAMENTO	COORD_X	COORD_Y
1	Linha de Água 4" - PDO-04/PDO-05 X Oleoduto 10" - PDO-01/PGA-03	8771647.56	721810.72
2	Linha de Água 4" - PDO-04/PDO-05 X Duto Desativado - PDO-01/DO-16	8771652.67	721973.55
3	Linha de Água 4" - PDO-04/PDO-05 X Cabo Elétrico - PGA-03/PDO-01	8771654.63	722028.18
4	Linha de Água 4" - PDO-04/PDO-05 X Duto Flexível 3" - PDO-01/DO-16	8771660.66	722143.89
5	Linha de Água 4" - PDO-04/PDO-05 X Oleoduto 6" - PDO-02/PDO-01	8771712.87	722664.85
6	Linha de Água 4" - PDO-04/PDO-05 X Oleoduto 3" - PDO-02/PDO-01	8771733.38	722820.06
7	Linha de Água 4" - PDO-04/PDO-05 X Oleoduto 8 5/8" - PDO-02/PDO-01	8771773.02	723135.57
8	Linha de Água 4" - PDO-04/DO-16 X Oleoduto 6" - PDO-02/PDO-01	8771163.24	722488.72
9	Linha de Água 4" - PDO-04/DO-06 X Oleoduto 3" - PDO-02/PDO-01	8771233.76	722699.94
10	Linha de Água 4" - PDO-04/DO-06 X Oleoduto 8 5/8" - PDO-02/PDO-01	8771370.36	723084.91
11	Linha de Água 4" - PDO-04/DO-28 X Oleoduto 8" - SES-111/PDO-01	8772331.50	724440.26
12	Linha de Água 6" - EPA/PDO-04 X Oleoduto 8" - SES-111/PDO-01	8772327.39	723697.73
13	Linha de Água 6" - EPA/PDO-04 X Oleoduto 4" - PDO-01/SES-121	8772672.42	722928.27
14	Linha de Água 6" - EPA/PDO-04 X Cabo Elétrico - ATA/PAP-01	8781602.49	713141.44
15	Oleoduto 4 1/2" - PDO-01/PDO-04 X Oleoduto 6 5/8" - PDO-01/PDO-04	8771859.46	724170.68
16	Oleoduto 4 1/2" - PDO-01/PDO-04 X Cabo Elétrico - PGA-03/PDO-01	8772381.06	723002.78
17	Oleoduto 6 5/8" - PDO-01/PDO-04 X Cabo Elétrico - PGA-03/PDO-01	8772319.90	723049.17
18	Linha de Água 4" - PDO-04/PDO-01 X Cabo Elétrico - PGA-03/PDO-01	8772454.41	723107.98
19	Oleoduto 8 5/8" - PDO-02/PDO-01 X Cabo Elétrico - PGA-03/PDO-01	8772133.37	723034.58

(*) Sistema de Projeção UTM / Datum SAD69 / M.C. 39W

- LEGENDA**
- Ponto de Interseção
 - Linha de Injeção de Água (LIA) - A implantar
 - Oleoduto (PE) - A implantar
 - Oleoduto (PE) - Existente
 - Dutos Existentes - Fora do Projeto
 - Dutos Inativos - Fora de Operação
 - Plataformas Novas
 - Plataformas Existentes
 - Árvore de Natal Molhada
 - Polo Atalaia (EPA)
 - Limite Exploratório
 - Área de Fundeiro
 - Obras e Edificações
 - Batimetria
 - Limite Municipal



SISTEMA DE PROJEÇÃO : UTM
 DATUM : SAD 69
 MC : -39'W



OBS:
 Os dutos e poços classificados, no mapeamento do sistema de produção atual, como fora de operação e que não serão aproveitados no mapeamento do sistema de produção futuro, não foram representados.

Fonte:
 Base Cartográfica do GISSEAL;
 Os dados apresentados no mapa foram obtidos nos seguintes desenhos: DE-3236.00-1200-942-PNE-001_C.dgn, DE-3237.00-1200-942-PNE-001_E.dgn e DE-3238.00-1200-942-PNE-002_A.dgn