


SPIDER DECK  
EL. 10137

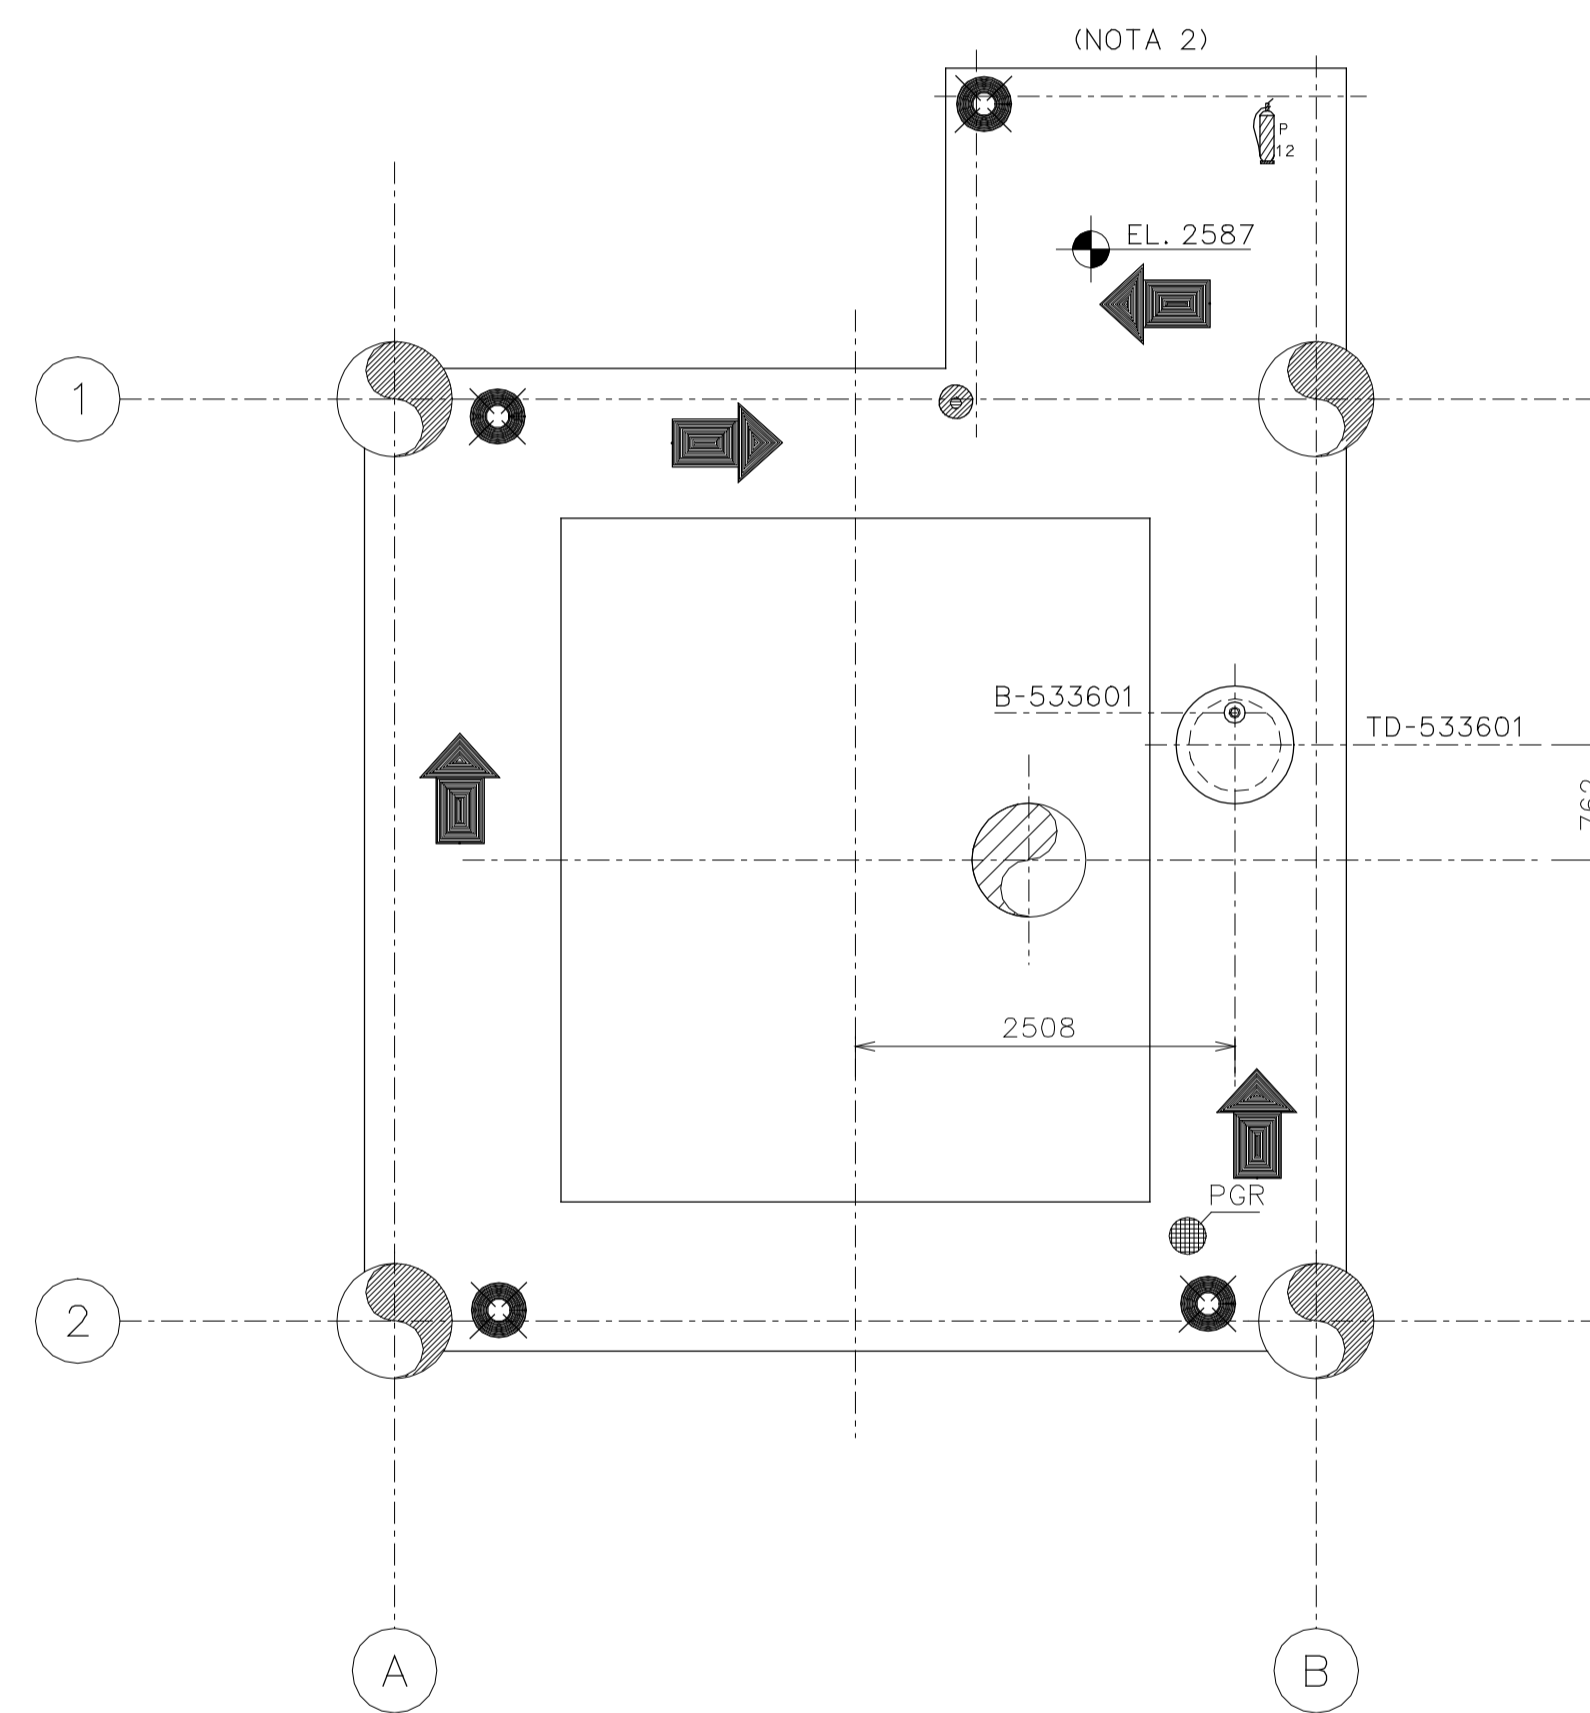

EL. 2587

DOCUMENTOS DE REFERÊNCIA

DE-3659.01-1200-942-PPC-101  
FD-3659.01-5400-947-PPC-001

NOTAS GERAIS

1 - A POSIÇÃO DOS RECURSOS PODERÃO SER ALTERADAS NO PROJETO EXECUTIVO.

SIMBOLOGIA

	CAIXA COM COLETE SALVA-VIDA X= NÚMERO DE COLETES
	BALEIRA N= NÚMERO DE PESSOAS
	CANHÃO MONITOR DE ÁGUA X= FIXO
	EXTINTOR PORTÁTIL DE ÁGUA 10 LITROS
	EXTINTOR PORTÁTIL DE PQ QUÍMICO 12 KG
	EXTINTOR PORTÁTIL DE CO2 6 KG
	EXTINTOR DE PQ QUÍMICO SOBRE RODAS (150 Kg)
	HIDRANTE EXTERNO
	ARMÁRIO COM EQUIPAMENTO PARA COMBATE A INCÊNDIO
	ARMÁRIO DE APOIO-BOMBEIRO
	BOTOEIRA DE SHUTDOWN NÍVEL 4
	BOTOEIRA MANUAL PARA ALARME DE INCÊNDIO
	DETECTOR FOGO UV/IR
	DETECTOR DE GÁS CH4
	ROTA DE FUGA
	CHUVEIRO LAVA OLHOS

REV.	EMISSÃO PARA LICENCIAMENTO AMBIENTAL	16JAN02	EBP	REGINA	REGINA
	DESCRICO	DATA	EXEC.	VERIF.	APROV.

ESTE DOCUMENTO É DE PROPRIEDADE DA PETROBRAS BRASILEIRO S.A. - PETROBRAS, E NÃO PODE SER REPRODUZIDO OU USADO PARA QUALQUER FINALIDADE DIFERENTE DAQUELA PARA A QUAL ESTÁ SENDO FORNECIDO.

MICROSTATION SE / DE-3659.01-5400-947-PPC-101.0.DGN

	PETROBRAS	CENPES
--	-----------	--------

CLIENTE OU USUÁRIO  
UN - ES / AT - PC

PROGRAMA OU PROJETO  
DESENVOLVIMENTO DOS CAMPOS DE PEROÁ CANGOÁ

ÁREA OU UNIDADE  
PLATAFORMA PPER-01

TÍTULO  
LOCAÇÃO DE RECURSOS DE SEGURANÇA SPIDER DECK

PROJ.	CENPES	DES.	EBP	VERIF.	REGINA	APROV.	REGINA
ESCALA	1:50	FORM.	A1: 841x594mm	CC	701985	FOLHA	1 de 1
DATA	16/JAN/02	Nº	DE-3659.01-1200-942-PPC-101				