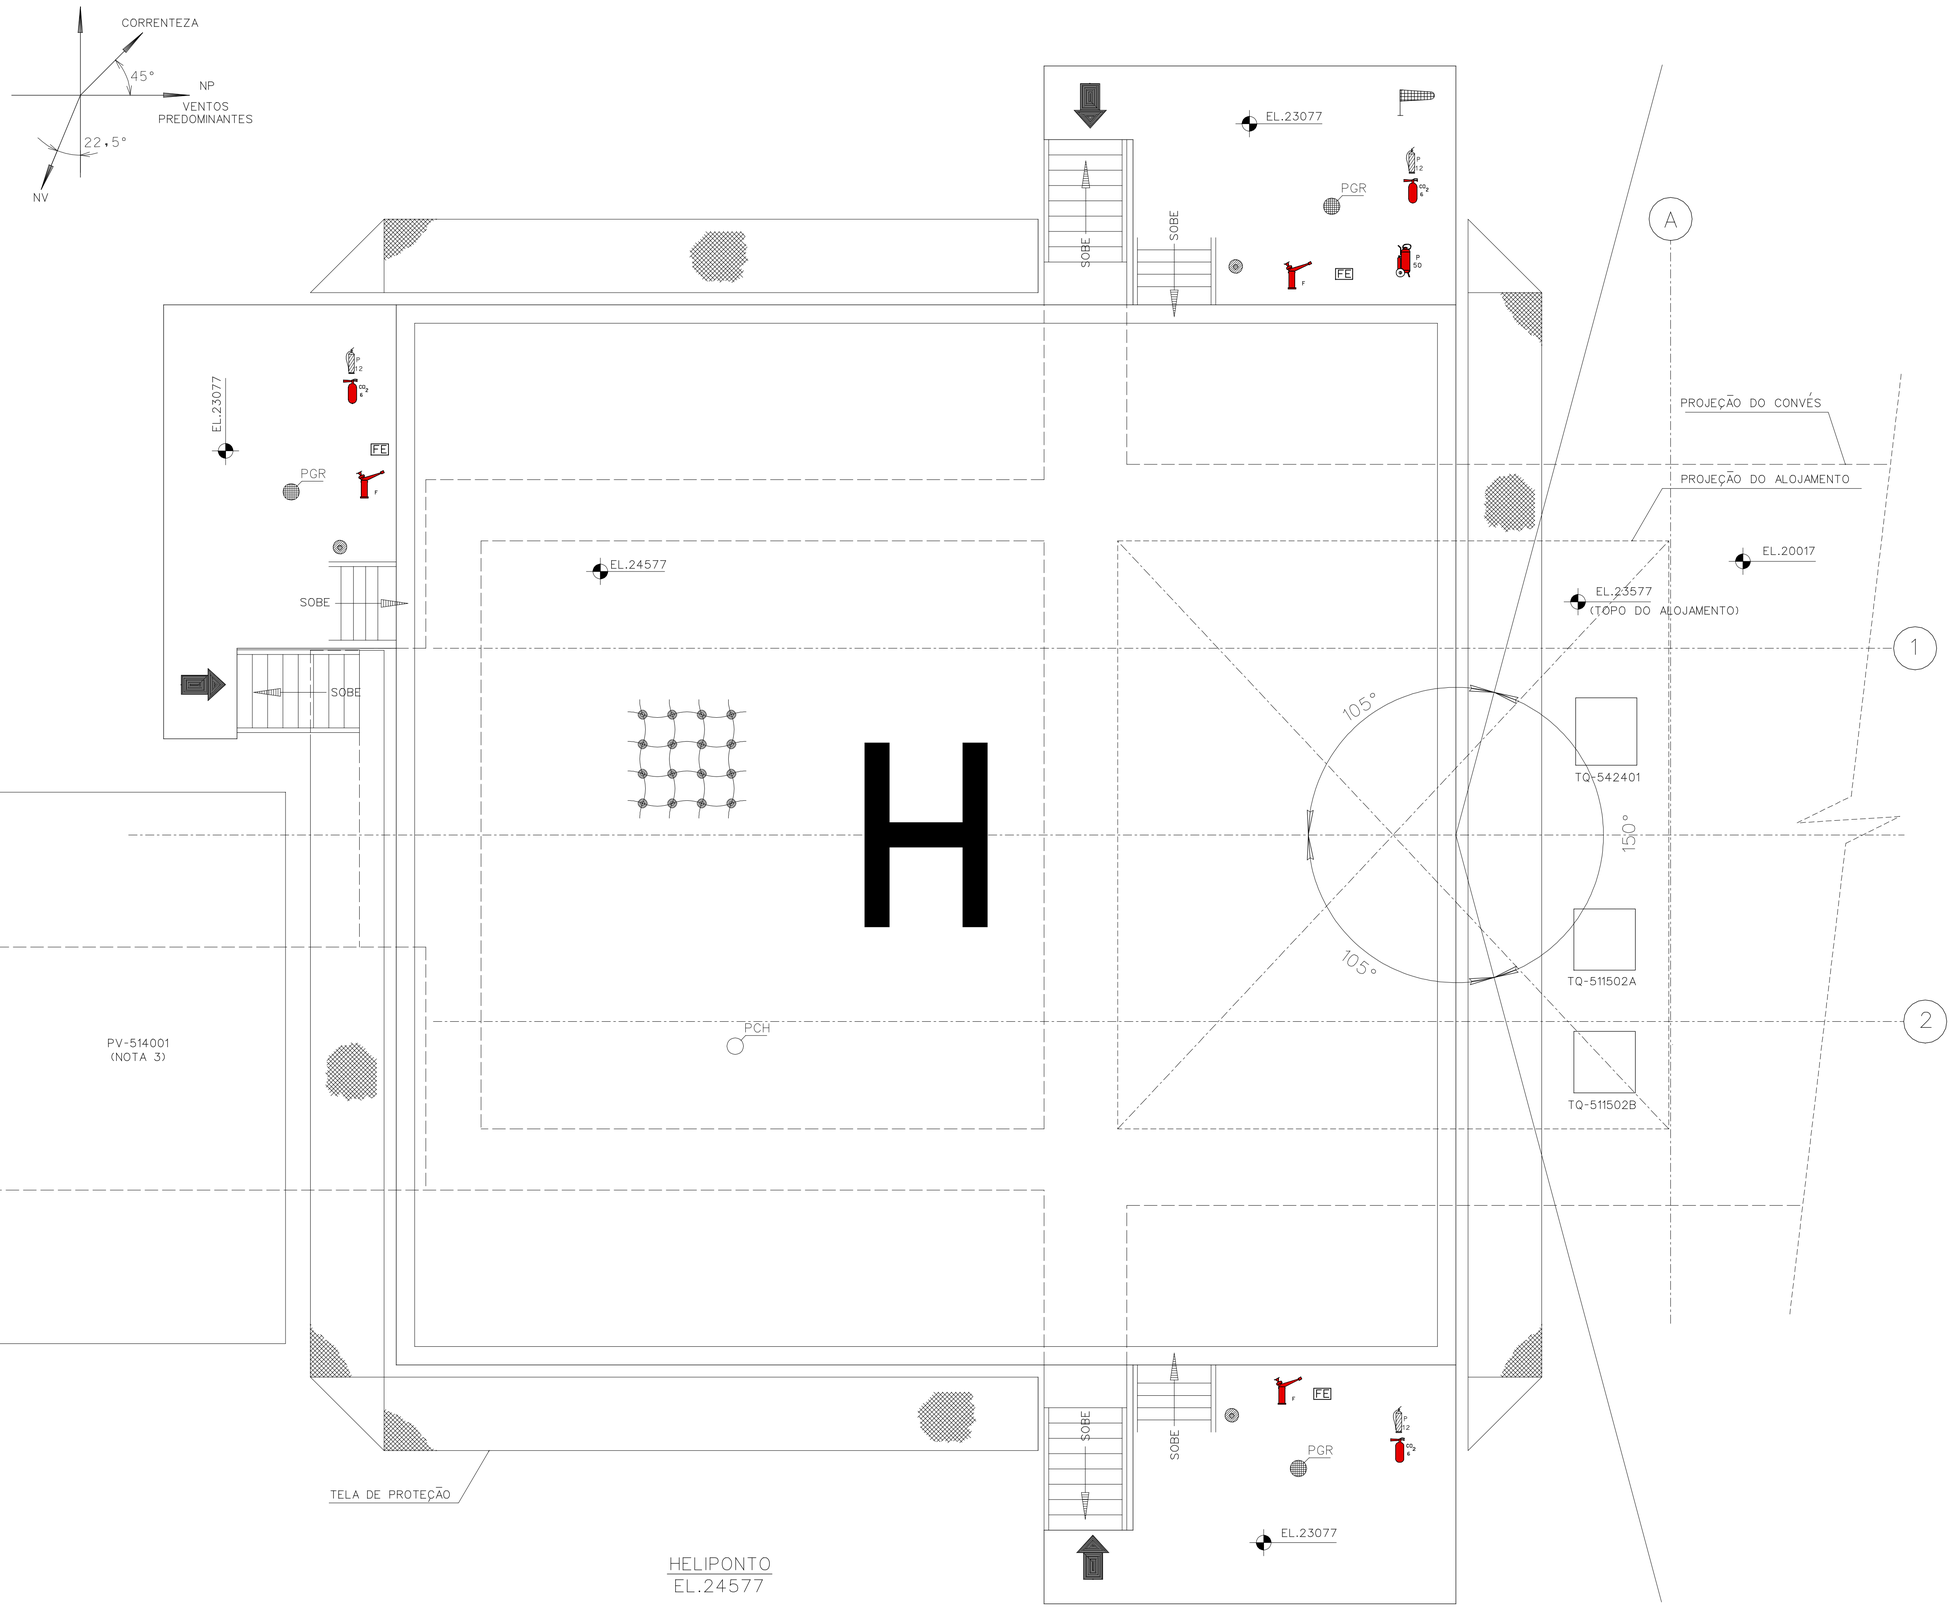

DOCUMENTOS DE REFERÊNCIA

DE-3659.01-1200-942-PPC-105
FD-3659.01-5400-947-PPC-001

NOTAS GERAIS

1 - A POSIÇÃO DOS RECURSOS PODERÃO SER ALTERADAS NO PROJETO EXECUTIVO.

SIMBOLOGIA

CSV-X	CAIXA COM COLETE SALVA-VIDA X= NÚMERO DE COLETES
	BOIA COM RETINIDA
+N	BALEEIRA N= NÚMERO DE PESSOAS
X X/T	CANHÃO MONITOR DE ÁGUA X= FIXO
W Ø	EXTINTOR PORTÁTIL DE ÁGUA 10 LITROS
P 12	EXTINTOR PORTATIL DE PO QUIMICO 12 KG
CO_2 6	EXTINTOR PORTÁTIL DE CO2 6 KG
P 50	EXTINTOR DE PO QUIMICO SOBRE RODAS (50 Kg)
X X/T	CANHAO MONITOR DE AGUA X= FIXO
HE-XX	HIDRANTE EXTERNO
	ARMÁRIO COM EQUIPAMENTO PARA COMBATE A INCÊNDIO
FE	ARMÁRIO DE APOIO-BOMBEIRO
SD 4	BOTOEIRA DE SHUTDOWN NÍVEL 4
	BOTOEIRA MANUAL PARA ALARME DE INCÊNDIO
UV/IR	DETETOR FOGO UV/IR
	DETETOR DE GÁS CH4
	ROTA DE FUGA
	CHUVEIRO LAVA OLHOS
	REDE ANTI-DERREPANTE
	"BIRUTA"- INDICADOR DE DIREÇÃO DO VENTO

REV.	DESCRIÇÃO	DATA	EXEC.	VERIF.	APROV.
0	EMISSÃO PARA LICENCIAMENTO AMBIENTAL	16JAN02	EBP	REGINA	REGINA

ESTE DOCUMENTO É DE PROPRIEDADE DA PETROLEO BRASILEIRO S.A. - PETROBRAS ,E NAO PODE SER REPRODUZIDO OU USADO PARA QUALQUER FINALIDADE DIFERENTE DAQUELA PARA A QUAL ESTA SENDO FORNECIDO.

MICROSTATION SE / DE-3659.01-5400-947-PPC-105_0.DGN

PETRÓLEO BRASILEIRO S.A. PETROBRAS

CENPES

CLIENTE OU USUARIO: UN - ES / AT - PC

PROGRAMA OU PROJETO: DESENVOLVIMENTO DOS CAMPOS DE PEROÁ-CANGOÁ

AREA OU UNIDADE: PLATAFORMA PPER-01

TITULO: LOCAÇÃO DE RECURSOS DE SEGURANÇA HELIPONTO

PROJ.	CENPES	DES.	EBP	VERIF.	REGINA	APROV.	REGINA
ESCALA	1:50	FORM.	A1: 841x594mm	CC	600623	FOLHA	1 de 1
DATA	16JAN02	Nº	DE-3659.01-5400-947-PPC-105				

FORMULÁRIO PADRONIZADO PELO EP-28-0001 - FIGURA A3I