

NÚMERO "N"


3,15 x 10⁶

ISC PROJ


10%

H_t


40,0 cm

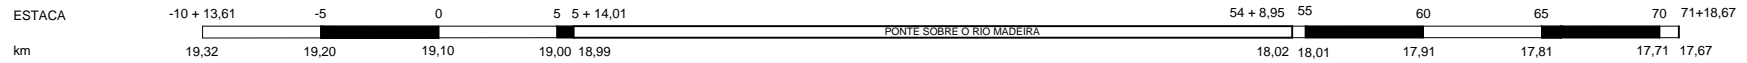

LINEAR DE LOCALIZAÇÃO DAS OCORRÊNCIAS

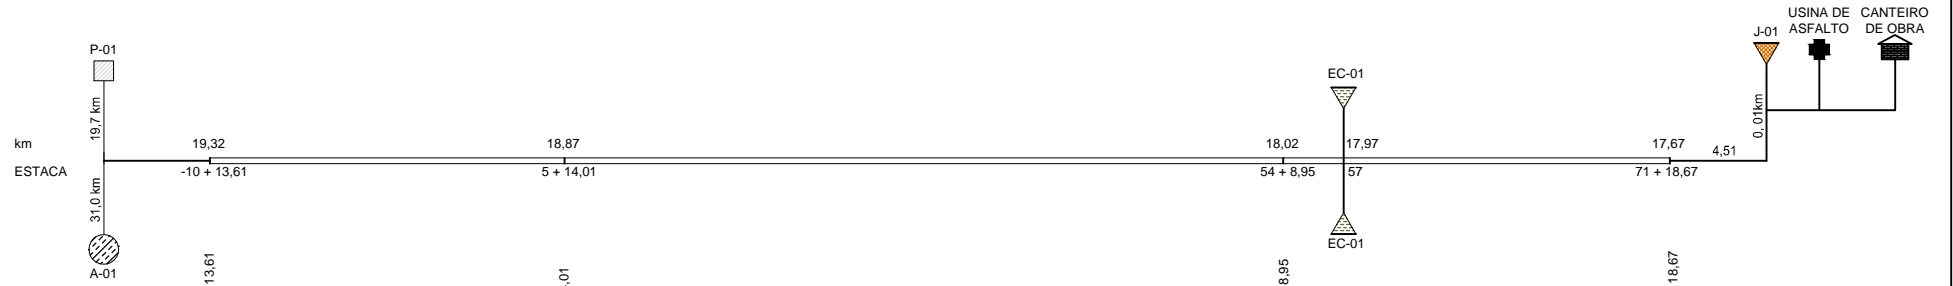

LINEAR DO PAVIMENTO

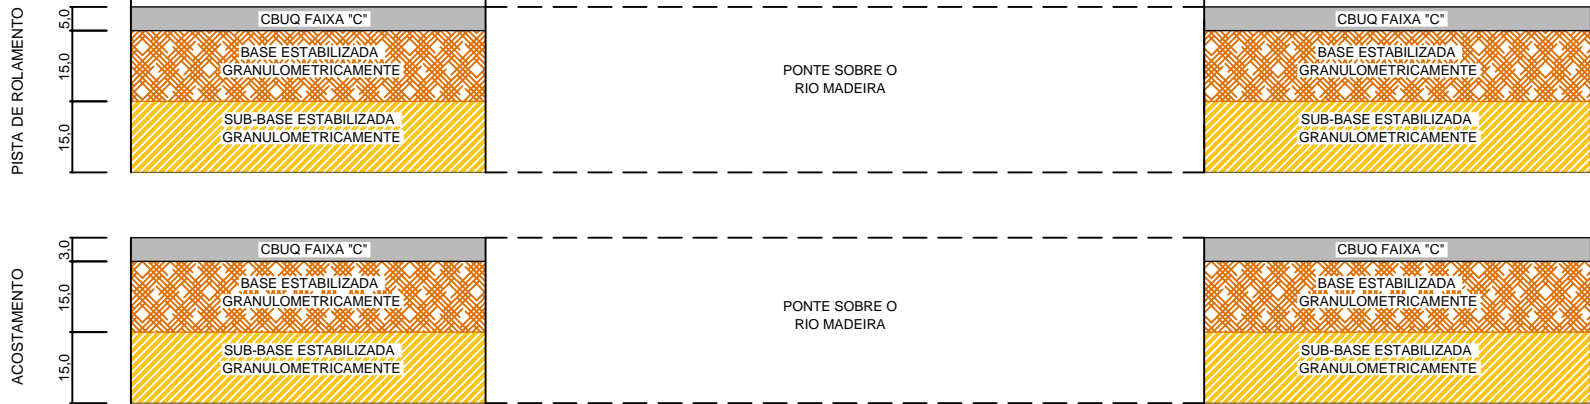

RESPONSÁVEL TÉCNICO
SUPERVISOR TÉCNICO
PROJETO
REVISÃO

OBSERVAÇÕES:

- PEDREIRA (P-01)
- JAZIDA (J-01)
- EMPRESTIMO CONCENTRADO (EC-01)
- AREAL (A-01)



DEPARTAMENTO NACIONAL DE INFRA-ESTRUTURA DE TRANSPORTES

PROJETO EXECUTIVO DE ENGENHARIA
 Rodovia: BR-319/RO
 Trecho: Div. AM/RO - PORTO VELHO
 Subtrecho: Div. AM/RO - PORTO VELHO
 Segmento: km 17,67 - km 19,32
 Extensão: 1,65 km
 PNV: 319BR00310 319BR00330 319BR00350

DNIT		
JUNHO/2006	CONCEPÇÃO DO PAVIMENTO E LINEAR DE OCORRÊNCIA ACESSOS (BR-319/RO)	PV-03
SEM ESCALA	PROJETO DE PAVIMENTAÇÃO	