

NÚMERO "N"

3,15 x 10<sup>5</sup>


ISC PROJ

11%

H<sub>t</sub>

33,0 cm

LINEAR DO PAVIMENTO - INTERSEÇÕES

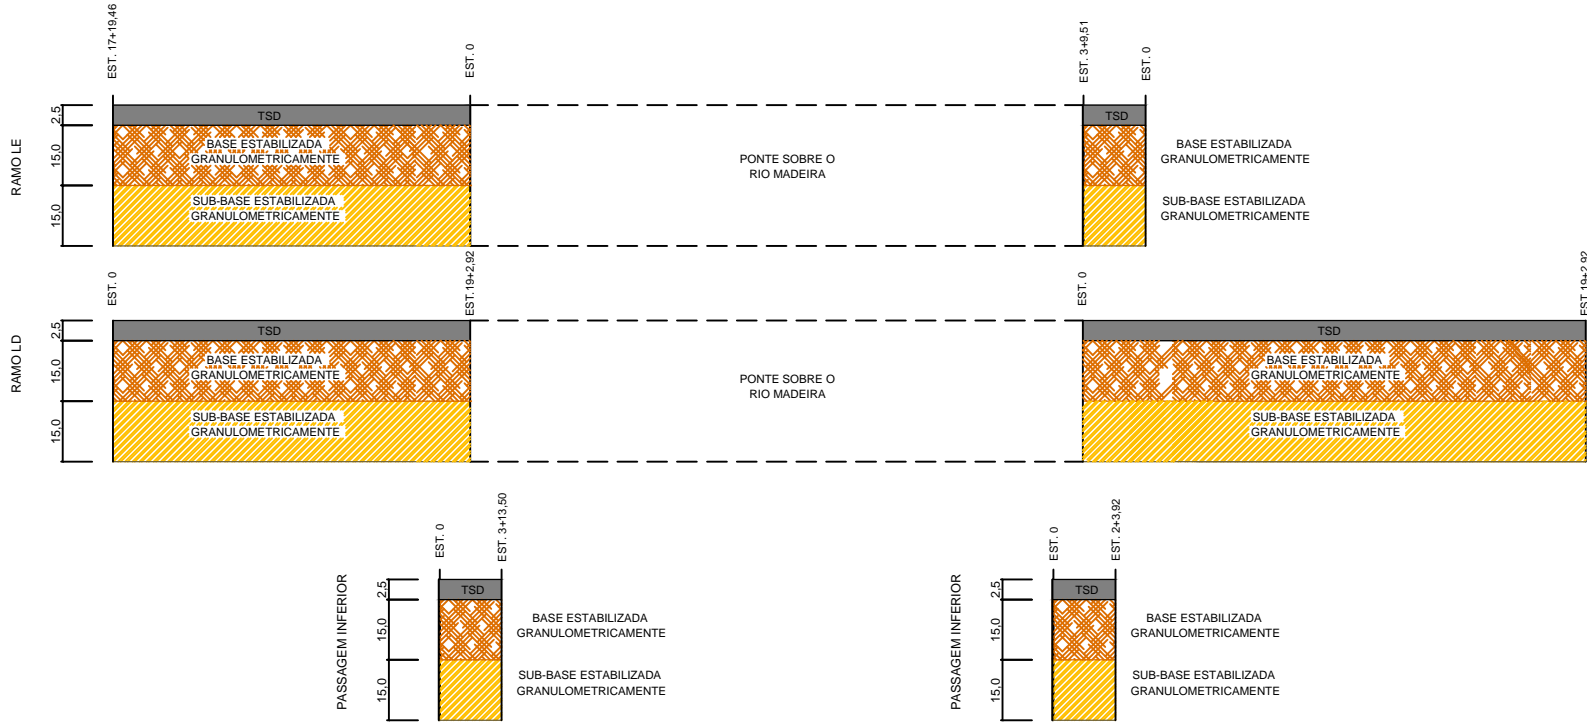

RESPONSÁVEL TÉCNICO
SUPERVISOR TÉCNICO
PROJETO
REVISÃO

OBSERVAÇÕES:

**DNIT**

DEPARTAMENTO NACIONAL DE INFRA-ESTRUTURA DE TRANSPORTES

PROJETO EXECUTIVO DE ENGENHARIA  
 Rodovia: BR-319/RO  
 Trecho: Div. AM/RO - PORTO VELHO  
 Subtrecho: Div. AM/RO - PORTO VELHO  
 Segmento: km 17,67 - km 19,32  
 Estensão: 1,65 km  
 PNV: 319BRRO0310 319BRRO0330 319BRRO0350

DNIT	
CONCEPÇÃO DO PAVIMENTO	PV-04
INTERSEÇÕES	
PROJETO DE PAVIMENTAÇÃO	