



**INTERSEÇÃO 2
RAMO LADO DIREITO**

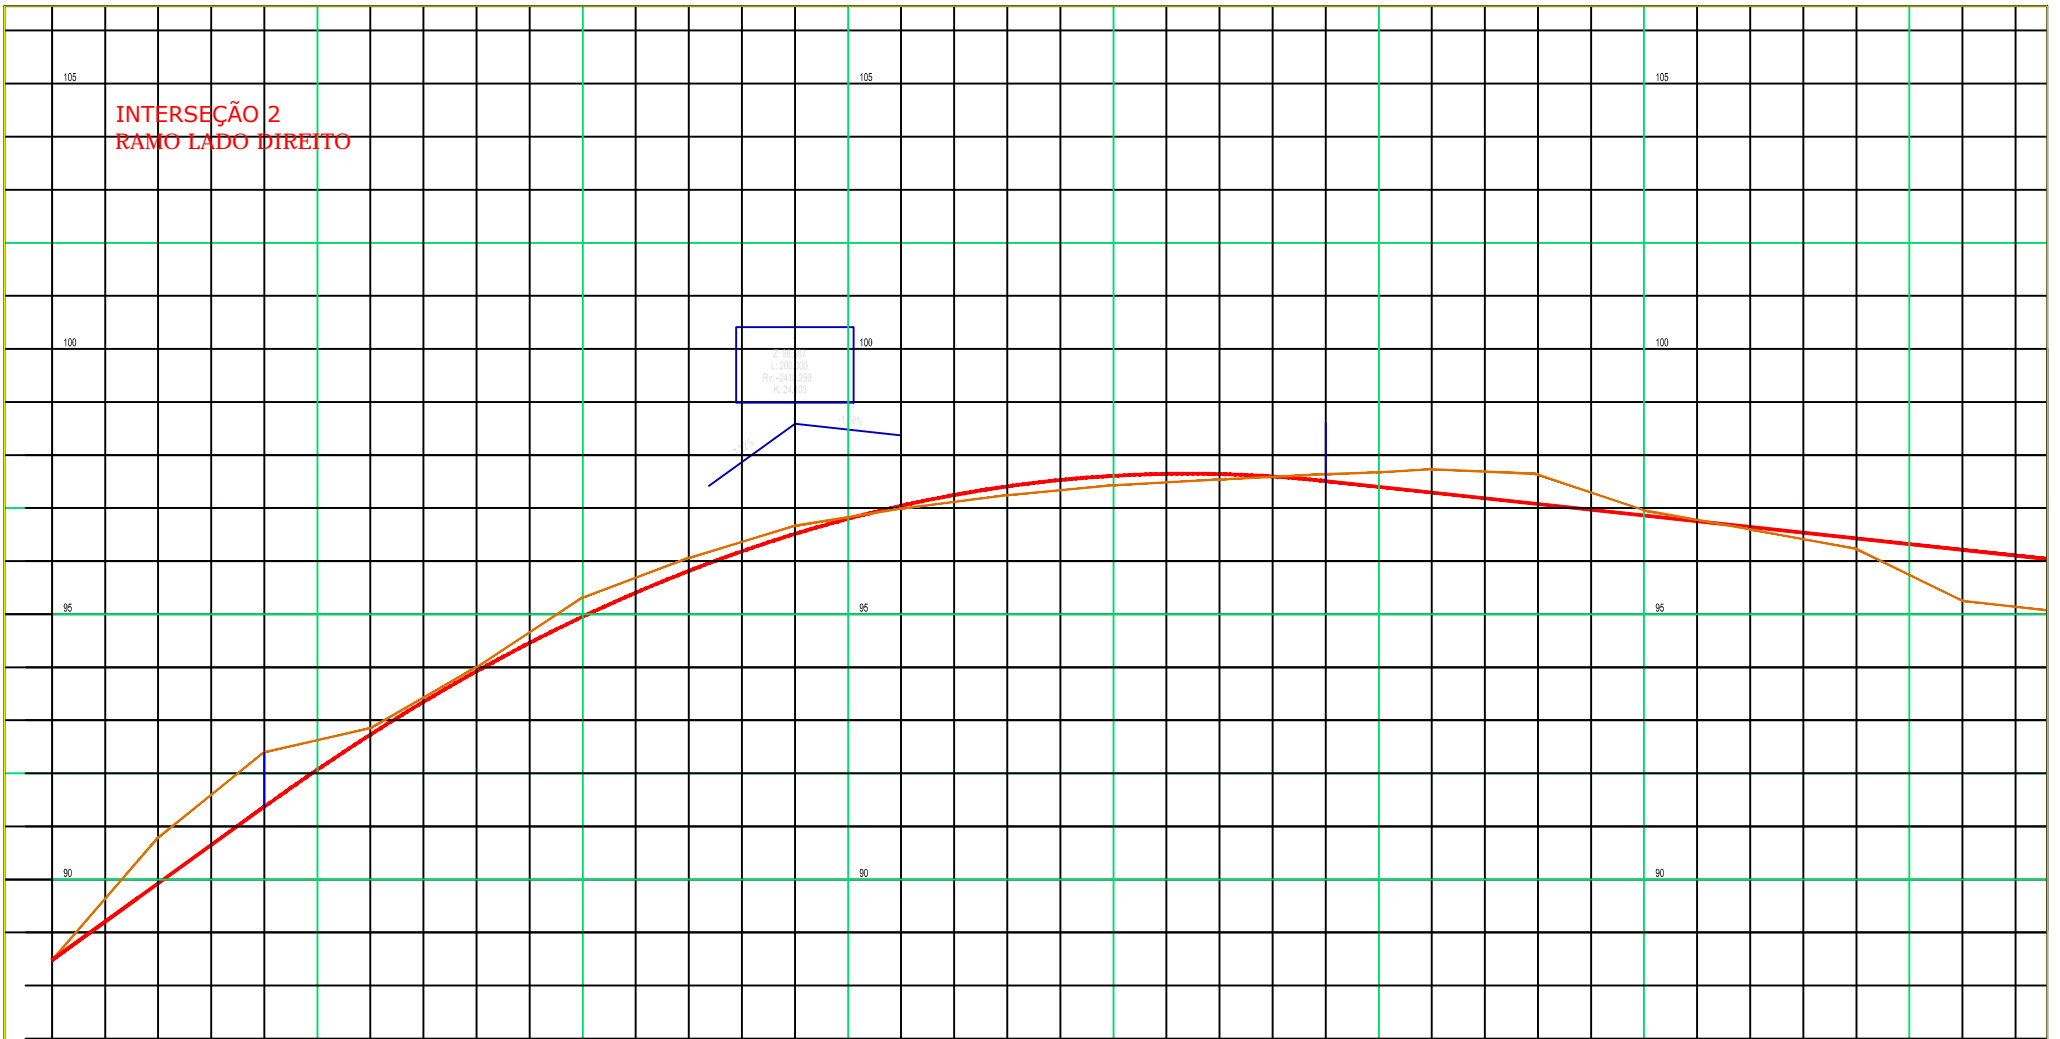

Estaca	Contas do Terreno	Contas do Projeto
0	88.481	88.481
1	88.791	88.825
2	89.401	89.388
3	89.852	89.729
4	90.002	90.024
5	90.314	90.493
6	90.658	90.916
7	90.687	90.913
8	90.852	91.044
9	90.743	90.909
10	90.643	90.808
11	90.538	90.741
12	90.639	90.708
13	90.673	90.684
14	90.644	90.688
15	90.667	90.680
16	90.638	90.644
17	90.720	90.629
18	90.650	90.613

OBSERVAÇÕES:

RESPONSÁVEL TÉCNICO
SUPERVISOR TÉCNICO
PROJETO
REVISÃO

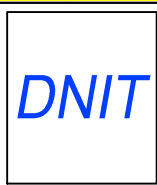

DEPARTAMENTO NACIONAL DE INFRA-ESTRUTURA DE TRANSPORTES

PROJETO EXECUTIVO DE ENGENHARIA DOS ACESSOS À PONTE SOBRE O RIO MADEIRA
 Rodovia: BR-319/RO
 Trecho: Div. AM/RO - PORTO V ELHO
 Subtrecho: Div. AM/RO - PORTO V ELHO
 Segmento: KM 17,69 AO KM 19,32
 PNV: 319BR00310 319BR00330 319BR00350

DNIT	
01 MAIO/2007 Escala: V=1:1.000 H=1:100 Assinado:	PERFIL INTERSEÇÃO 2 RAMO LD Folha:
PROJETO GEOMÉTRICO	
GM-17	