

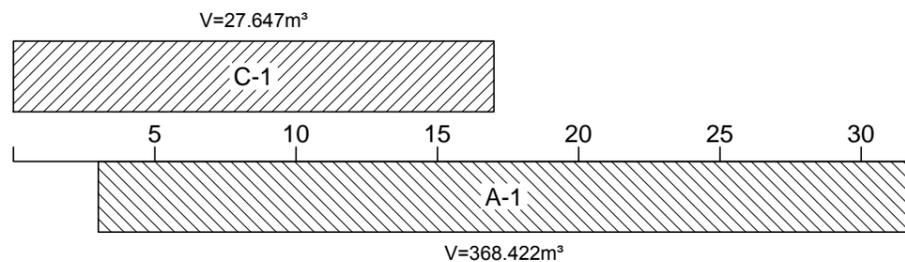
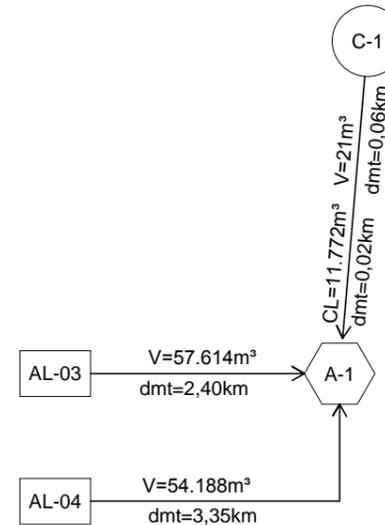


### ADUANA BRASIL - PARAGUAI

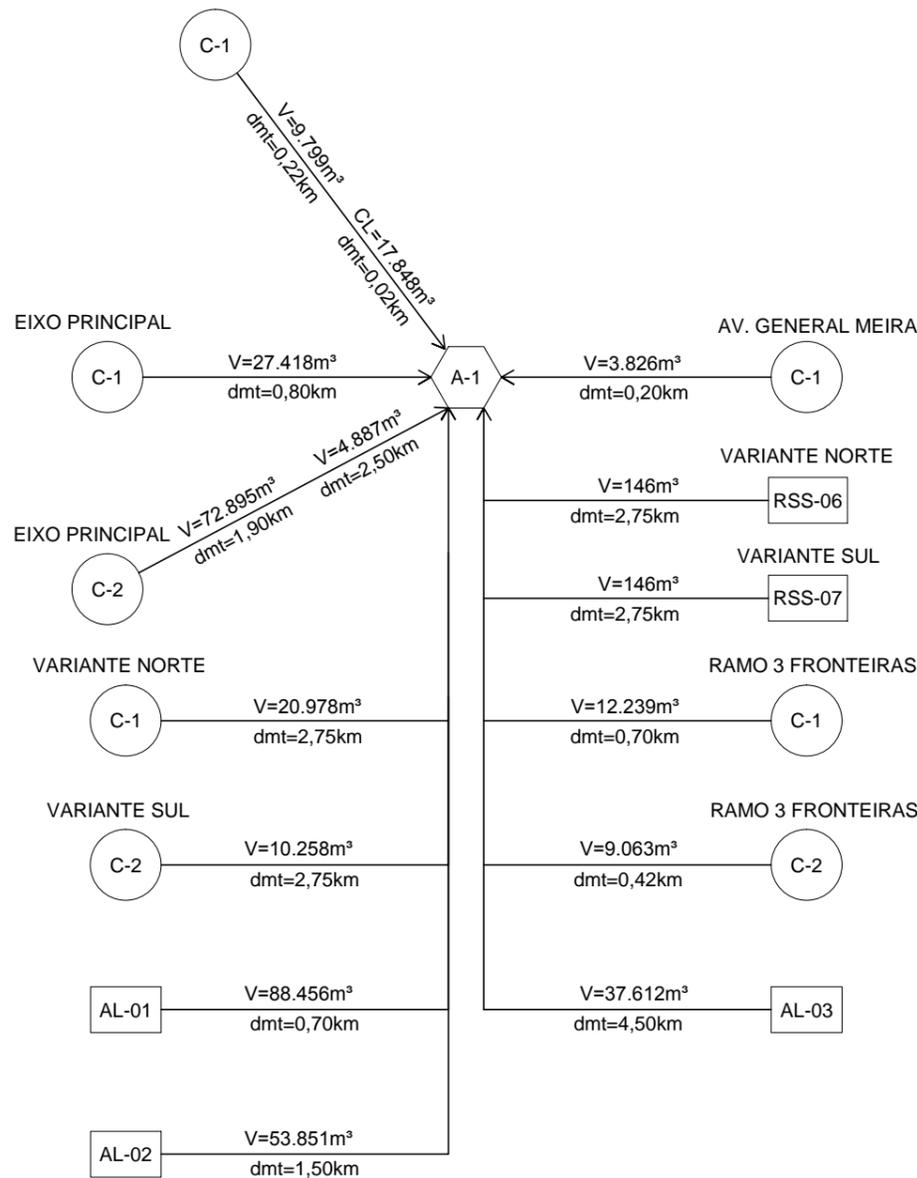

### ADUANA BRASIL - ARGENTINA

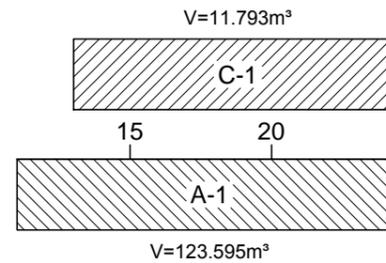

#### NOTAS:

1 - OS VOLUMES DE ATERROS APRESENTADOS ESTÃO ACRESCIDOS DE 25% EM RELAÇÃO AO VOLUME GEOMÉTRICO.

2 - COMPENSAÇÃO LATERAL COM dmt = 0,02km.

#### LEGENDA :

- CORTE
- ATERRO
- CORTE
- ATERRO
- ÁREA DE EMPRÉSTIMO
- ALARGAMENTO
- SUBSTITUIÇÃO SOLO SUBLEITO

V - VOLUME DE TERRA MOVIMENTADA  
dmt - DISTÂNCIA MÉDIA DE TRANSPORTE  
CL - COMPENSAÇÃO LATERAL

REV.	DESCRIÇÃO	DATA	EXEC.	VERIF.	APROV.
A	REVISÃO DE VOLUME	12/2013	AURENICE	FERREIRA	E.BOTTURA
0	EMISSION INICIAL	15/06/2012	AURENICE	FERREIRA	E.BOTTURA

AS INFORMAÇÕES DESTES DOCUMENTOS SÃO PROPRIEDADE DO DNIT, SENDO PROIBIDA A UTILIZAÇÃO FORA DA SUA FINALIDADE. FORMULÁRIO PERTENCENTE A NORMA Nº 125/2010-PAD, ANEXO-A - FIGURA A-9.

**VETEC ENGENHARIA** CONTRATO Nº : PP-00.0.0.00-0411/2009-00  
RESP.TÉC: ETORE JOSÉ BOTTURA  
CREA: 0600440227

**DNIT** DEPARTAMENTO NACIONAL DE INFRAESTRUTURA DE TRANSPORTES **CGDESP**

PROJETO BÁSICO E EXECUTIVO DE ENGENHARIA CONSTRUÇÃO DE PONTE INTERNACIONAL SOBRE O RIO PARANÁ LIGANDO O BRASIL (FOZ IGUAÇU) E O PARAGUAI (PRES. FRANCO) RODOVIA BR-277/PR SUB-TRECHO: ENTR BR-277 - PONTE INTERN BRASIL/PARAGUAI (2ª PONTE) TRECHO: PONTE S/ RIO EMBOGUAÇU - PONTE INTERN BRASIL/PARAGUAI (2ª PONTE)

TÍTULO: PROJETO DE TERRAPLENAGEM  
ESQUEMA LINEAR DA DISTRIBUIÇÃO DE TERRAS  
ADUANAS BRASIL-PARAGUAI E BRASIL-ARGENTINA

PROJ. VETEC ENG. LTDA	EXEC. AURENICE	VERIF. FERREIRA
APROV. E. BOTTURA	TÍTULO: DESENHO	ETAPA: EXECUTIVO
DATA 06/2012	ESCALA 1:5000	FOLHA: 01/01

Nº DE-BR.277.PR-006-752-116-2018=A

TELA IMPR ESPE.  
COLOR 1(preto) - PENA 0,10  
COLOR 2(preto) - PENA 0,20  
COLOR 3(preto) - PENA 0,30  
COLOR 4(preto) - PENA 0,40  
COLOR 5(preto) - PENA 0,50  
COLOR 6(preto) - PENA 0,60  
COLOR 7(preto) - PENA 0,70  
COLOR 8(preto) - PENA 0,80  
COLOR 9(preto) - PENA 0,90