
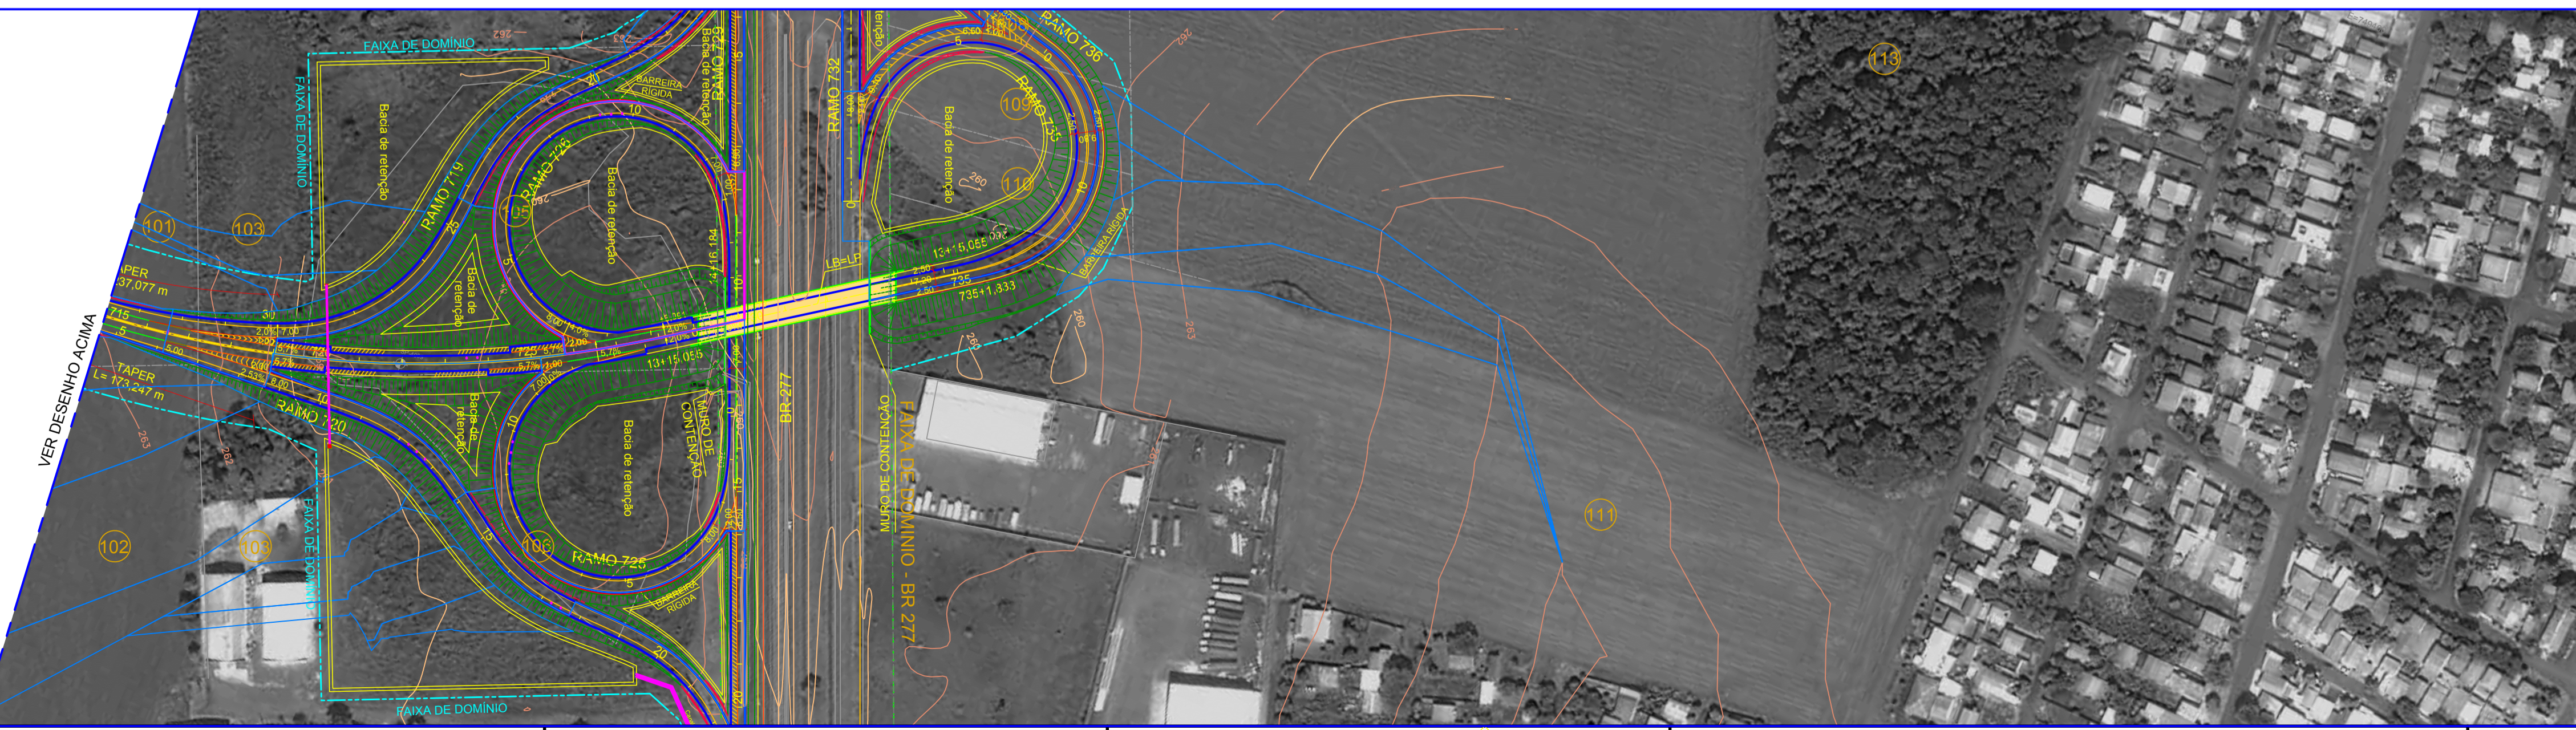
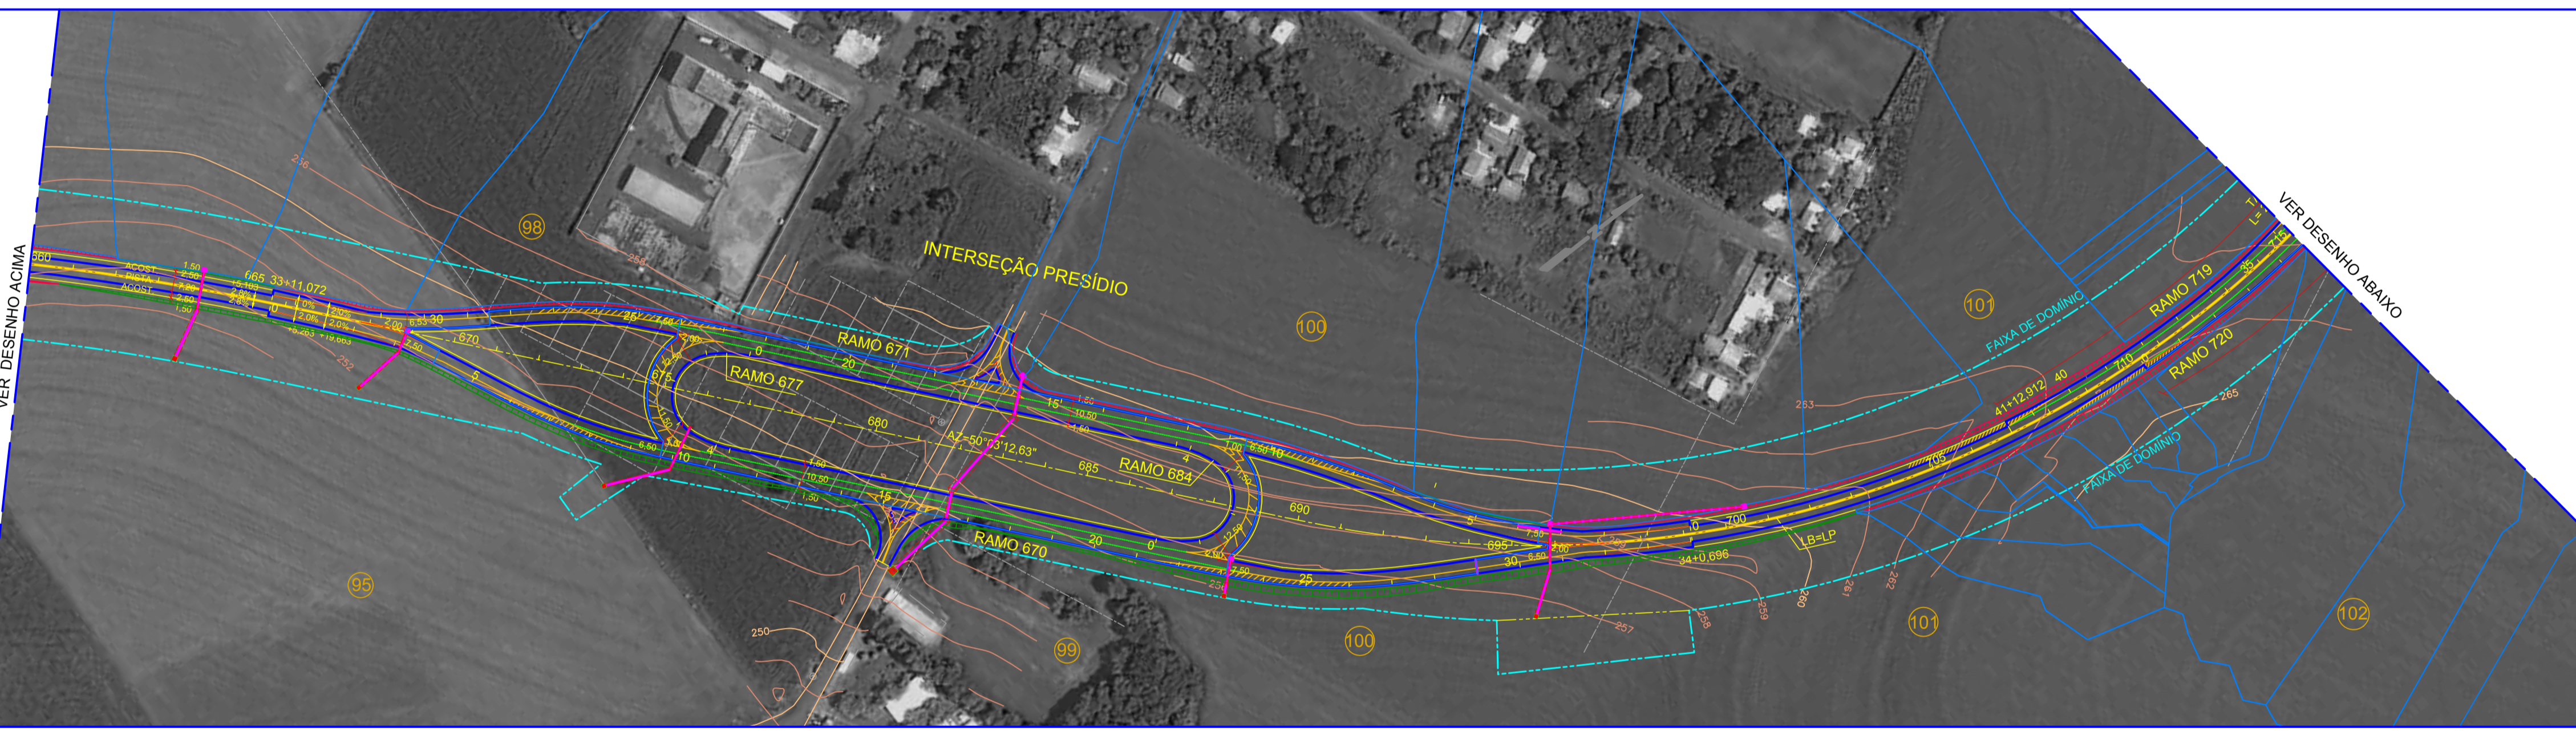


F
E
D
C
B
A

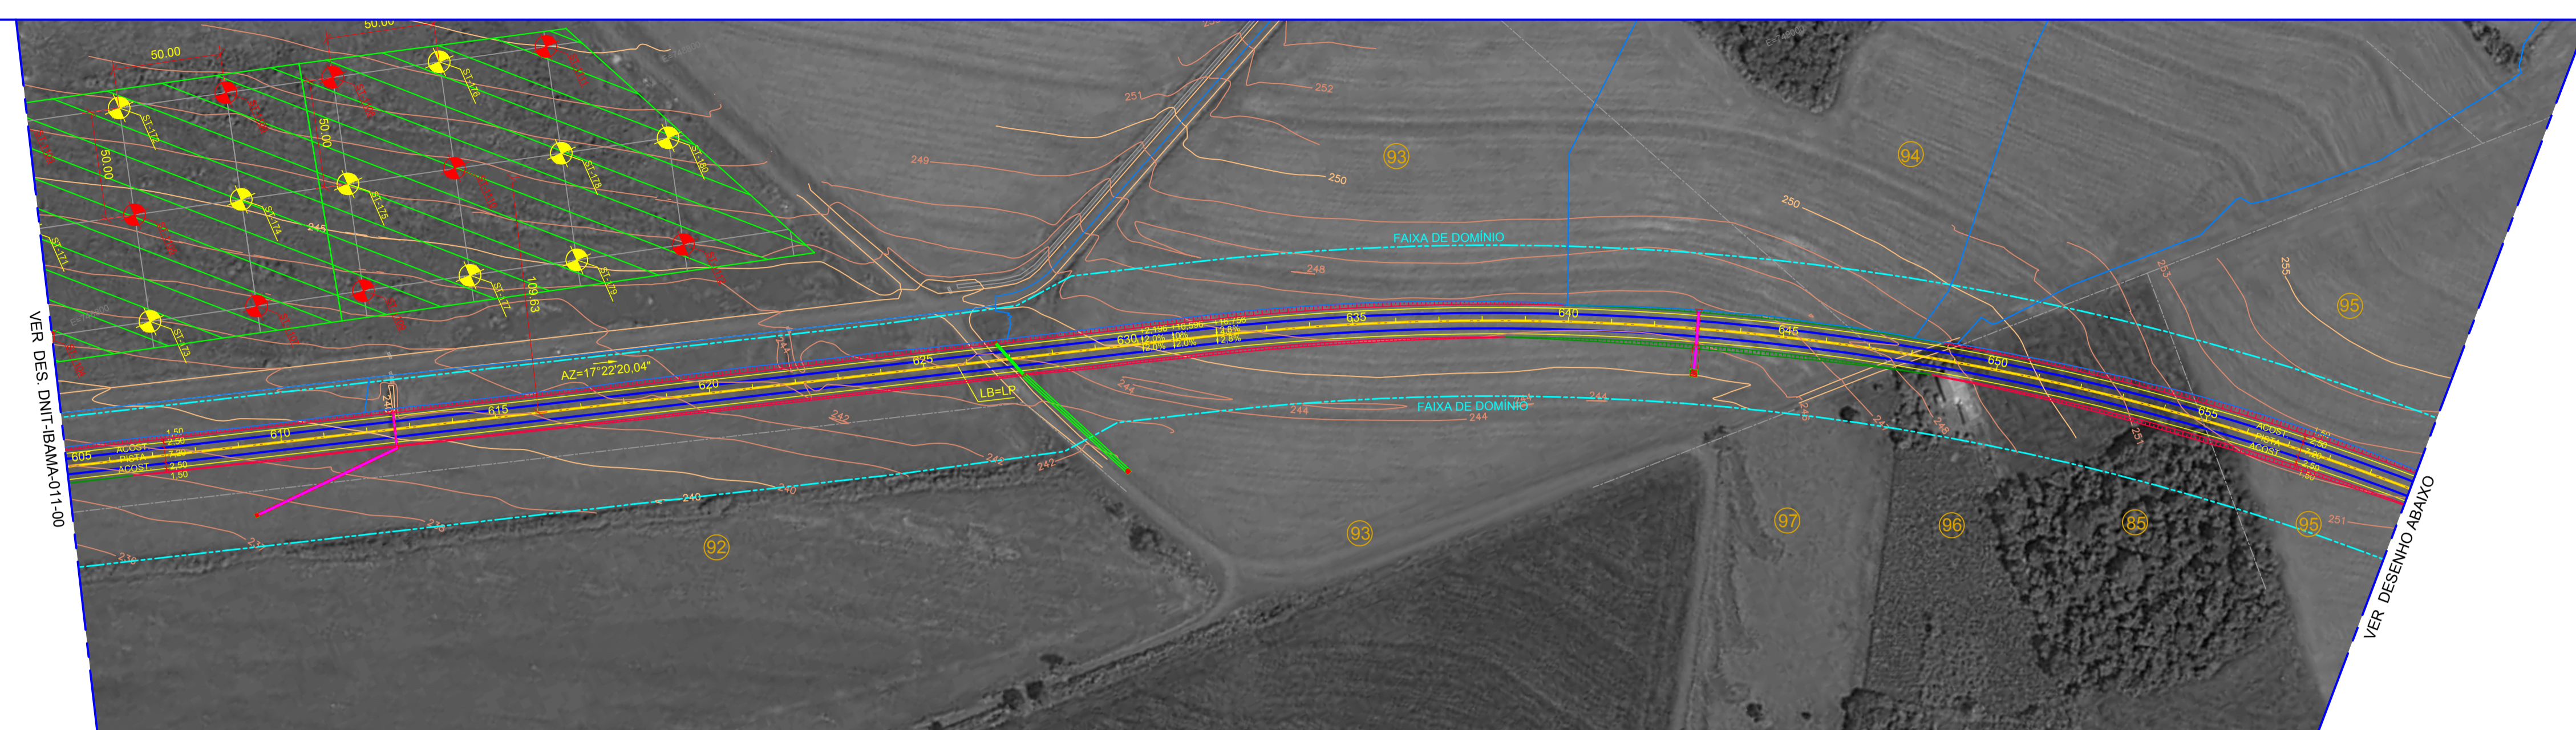

PROJETO DE DRENAGEM - CONVENÇÕES

- ==== BSTC - BUEIRO SIMPLES TUBULAR DE CONCRETO
- ==== BSCC - BUEIRO SIMPLES CELULAR DE CONCRETO
- ==== BDDC - BUEIRO DUPLO CELULAR DE CONCRETO
- ^ BOCA DE BUEIRO

- CAIXA COLETORA
- BACIA DE CAPTAÇÃO
- CANAL
- DISIPADOR
- BUEIROS
- BACIAS

- NOTAS:**
- 1 - MEDIDAS EM METRO, EXCETO ONDE INDICADO;
 - 2 - PARA ARTICULAÇÃO DAS FOLHAS VER DESENHO DE-BR.277.PR-006-753-116-2001;
 - 3 - TALUDES UTILIZADOS NO PROJETO:
ATERRO 1,5 (H) : 1,0 (V)
CORTE 1,0 (H) : 1,0 (V)
 - 4 - VER SEÇÃO TIPO DO EIXO PRINCIPAL NOS DESENHOS DE-BR.277.PR-006-753-116-2003 e DE-BR.277.PR-006-753-116-2004;
 - 5 - O PROJETO DE GREIDE SE REFERE A COTA DE PAVIMENTO ACABADO;
 - 6 - OS BUEIROS INDICADOS EM PLANTA E PERFIL SÃO BUEIROS DE TALVEGUE. OS BUEIROS DE GREIDE ESTÃO INDICADOS NOS DESENHOS DO PROJETO DE DRENAGEM.
 - 7 - VER PROJETO DA INTERSEÇÃO COM BR-277 NOS DESENHOS DE-BR.277.PR-006-753-116-2063 à DE-BR.277.PR-006-753-116-2070.

REV.	DESCRIÇÃO	DATA	EXEC.	VERIF.	APROV.
0	EMISSÃO INICIAL	DEZ/15	SPNN	EPM	LCS

AS INFORMAÇÕES DESTA DOCUMENTO SÃO PROPRIEDADE DO DNIT, SENDO PROIBIDA A UTILIZAÇÃO FORA DA SUA FINALIDADE FORMALMENTE PERTENCENTE A NORMA Nº 125/2010-PAD, ANEXO A - FIGURA A-9.

DNIT DEPARTAMENTO NACIONAL DE INFRAESTRUTURA DE TRANSPORTES

CGDESP

PROJETO BÁSICO E EXECUTIVO DE ENGENHARIA CONSTRUÇÃO DE PONTE INTERNACIONAL SOBRE O RIO PARANÁ LIGANDO O BRASIL (FOZ IGUAÇU) E O PARAGUAI (PRES. FRANCO)
 RODOVIA BR-277/PR SUB-TRECHO ENTR BR-277 - PONTE INTERN BRASIL/ PARAGUAI (2ª PONTE)
 TRECHO: PONTE S/ RIO EMBOGUAÇU - PONTE INTERN BRASIL/ PARAGUAI (2ª PONTE)
 TÍTULO: ESTRUTURAS DE DRENAGEM

PROJ: DNIT	EXEC: SPNN	VERIF: EPM	FOLHA: 1/1
APROV: APROVAÇÃO	ESCALA: ESCALA	TÍTULO: DESENHO	ETAPA: EXECUTIVO
DATA: DEZ/15	Nº: DNIT-IBAMA-012-00		

TELA - INPR - ESPES.
 COLOR TONEL - PENNA 0.15
 COLOR 2ºtonel - PENNA 0.25
 COLOR 3ºtonel - PENNA 0.30
 COLOR 4ºtonel - PENNA 0.40
 COLOR 5ºtonel - PENNA 0.50
 COLOR 6ºtonel - PENNA 0.60
 COLOR 7ºtonel - PENNA 0.75
 COLOR 8ºtonel - PENNA 0.90
 COLOR 9ºtonel - PENNA 0.90