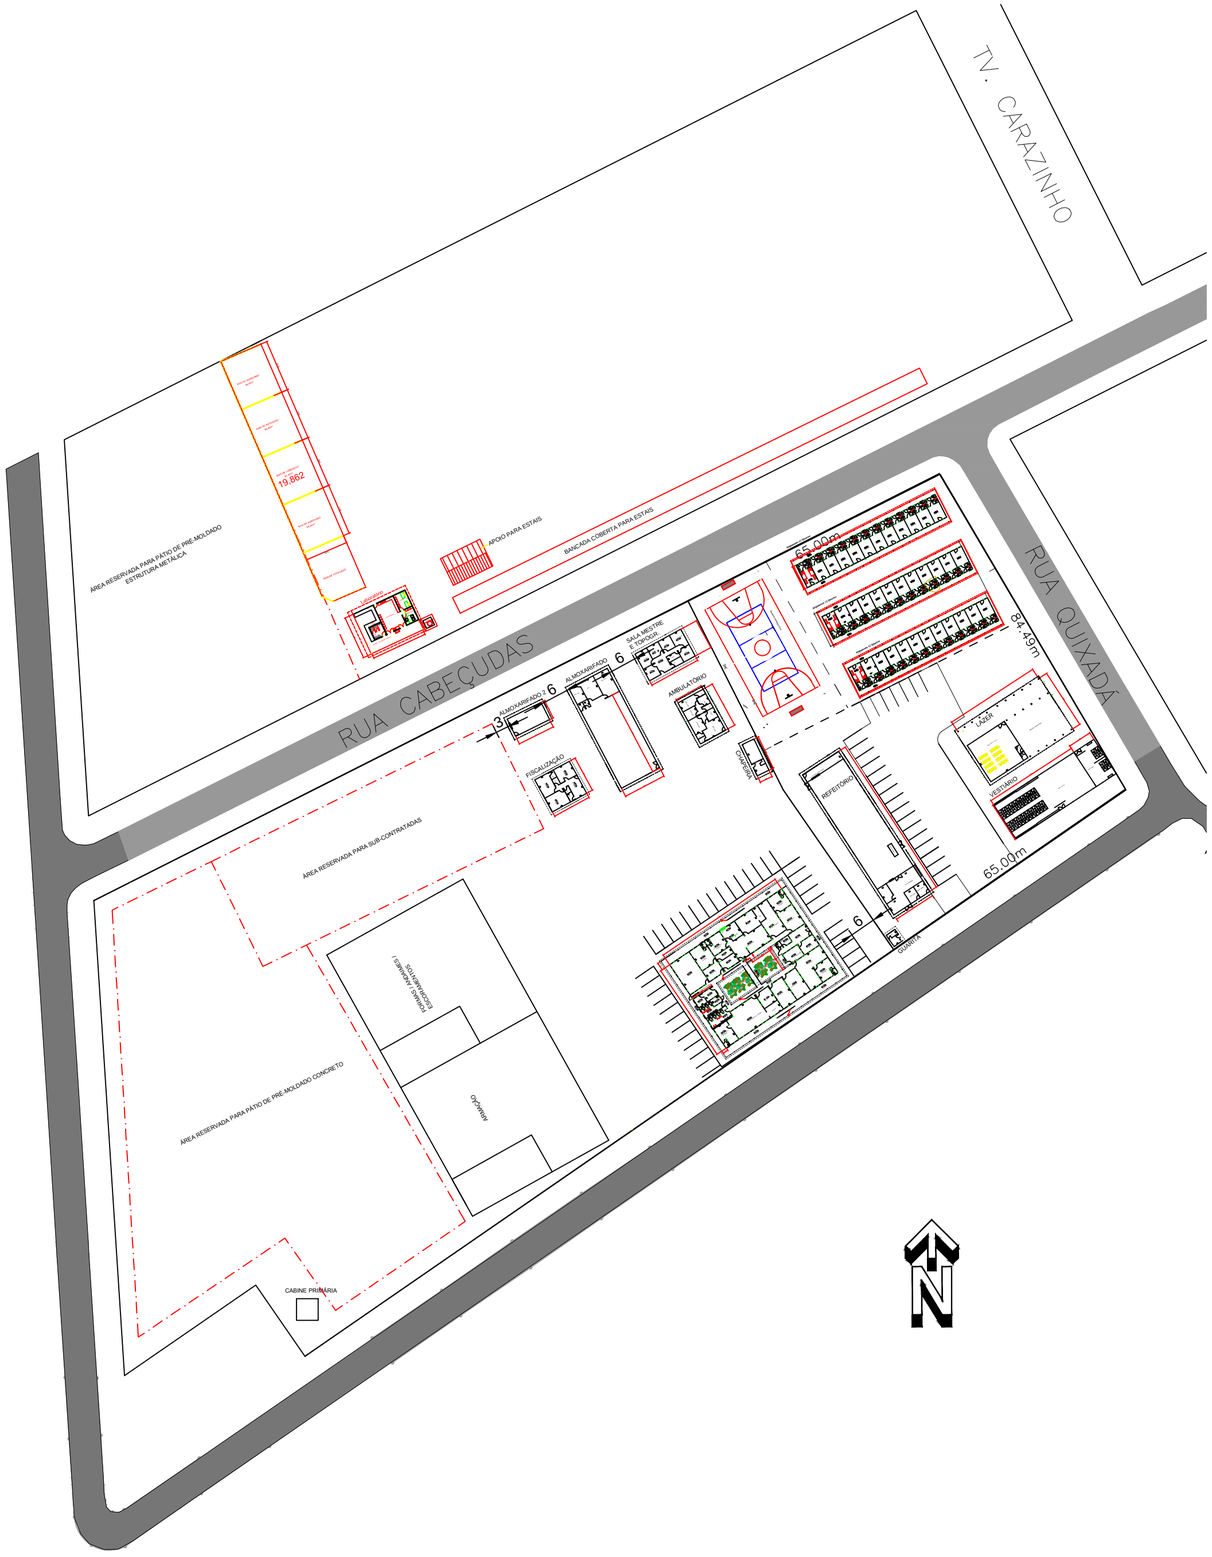

PLANTA

ESC. 1:1000

LAYOUT GERAL CANTEIRO DE OBRAS

REVISÃO:	DESCRIÇÃO:	DATA:
	LAYOUT CANTEIRO	27/ 04/2016
	DE OBRAS	

LOCAL: RODOVIA BR 277 / PR	**TRECHO:** PONTE SOBRE O RIO PARANÁ - 2º PONTE BRASIL - PARAGUAI
SUBTRECHO: ENTRADA BR 469 (B) ACESSO À PONTE TANCREDO NEVES - 2º PONTE BRASIL - PARAGUAI	
EXTENSÃO: 0,76 Km	**MUNICÍPIO:** FOZ DO IGUAÇU — **ESTADO:** PARANÁ
DATA: 10-04-2015	**CONSÓRCIO CONSTRUBASE . CIDADE . PAULITEC**
FOLHA:	