PLANTA

ESC. 1:2000

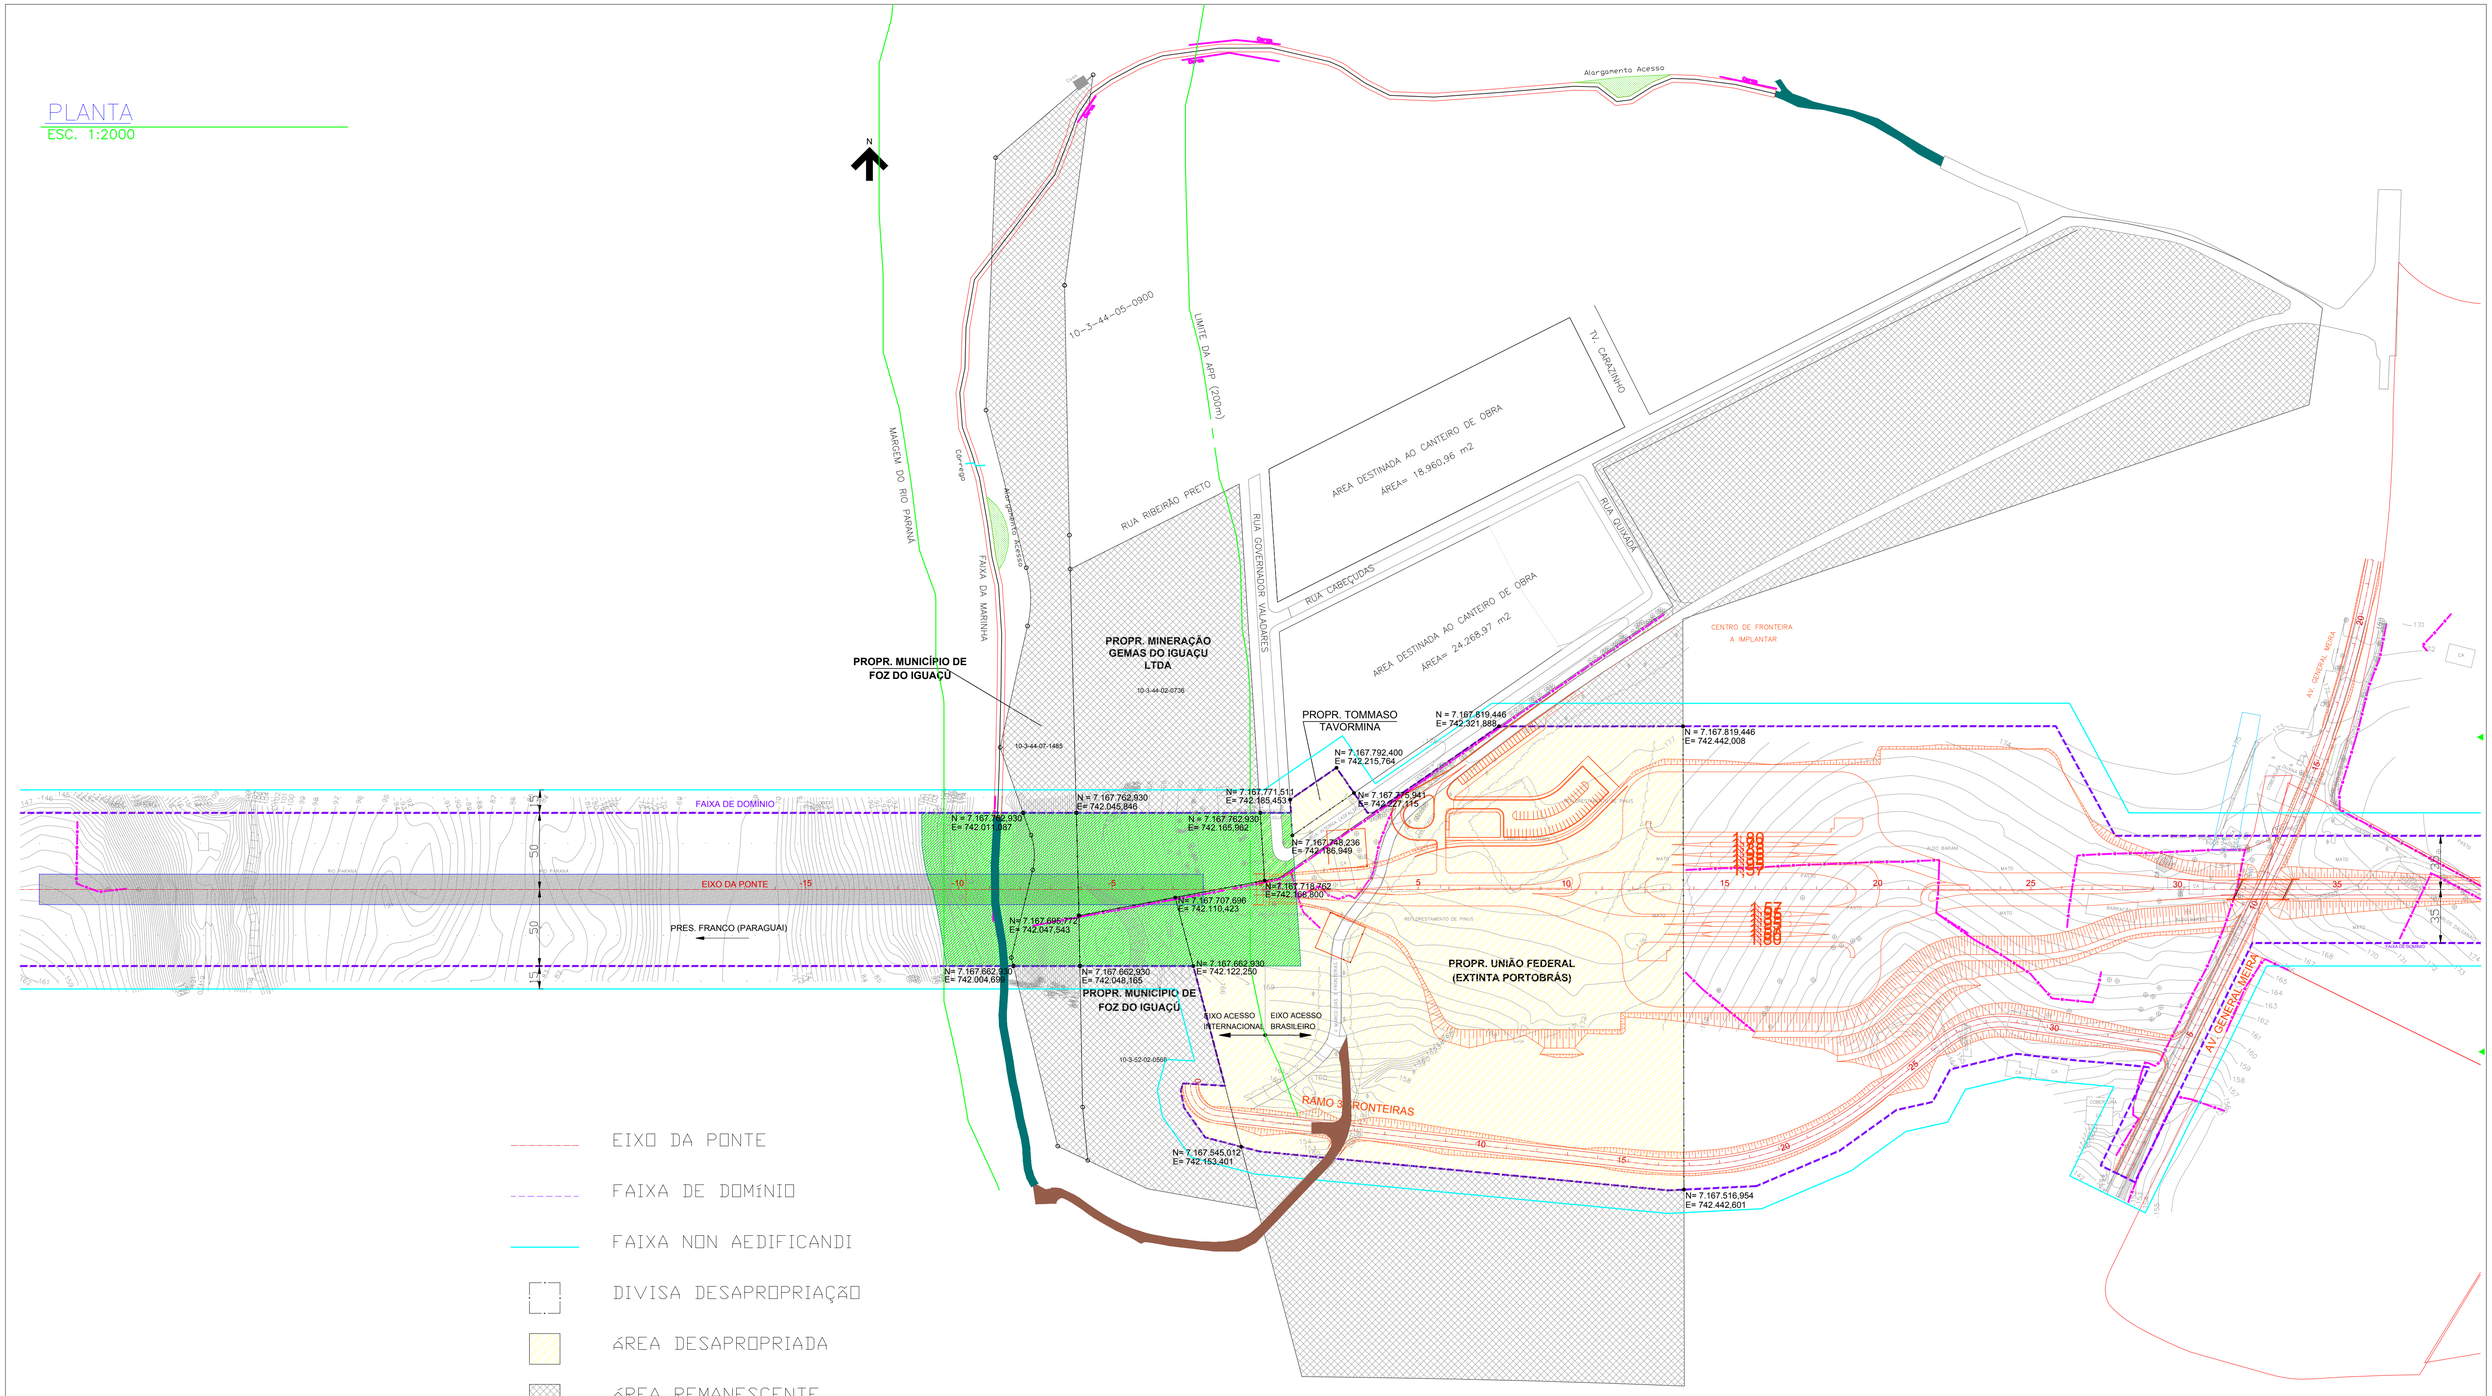

PLANTA GERAL DE DESAPROPRIAÇÃO

- EIXO DA PONTE
- FAIXA DE DOMÍNIO
- FAIXA NON AEDIFICANDI
- DIVISA DESAPROPRIAÇÃO
- ÁREA DESAPROPRIADA
- ÁREA REMANESCENTE
- PONTE
- ASFALTO EXISTENTE
- CALÇAMENTO EXISTENTE
- ACESSO EXISTENTE A SER READEQUADO
- ACESSO A SER EXECUTADO
- FAIXA DE DESMATAMENTO

REVISÃO:	DESCRIÇÃO:	DATA:

LOCAL: RODOVIA BR 277 / PR	**TRECHO:** PONTE SOBRE O RIO PARANÁ - 2ª PONTE BRASIL - PARAGUAI
SUBTRECHO: ENTRADA BR 469 (B) ACESSO À PONTE TANCREDO NEVES - 2ª PONTE BRASIL - PARAGUAI	
EXTENSÃO: 0,76 Km	**MUNICÍPIO:** FOZ DO IGUAÇU — **ESTADO:** PARANÁ
DATA: 16-05-2016	**CONSÓRCIO CONSTRUBASE . CIDADE . PAULITEC**
FOLHA:	