



RIO PARANAÍ

ΔPOIO 06
BR

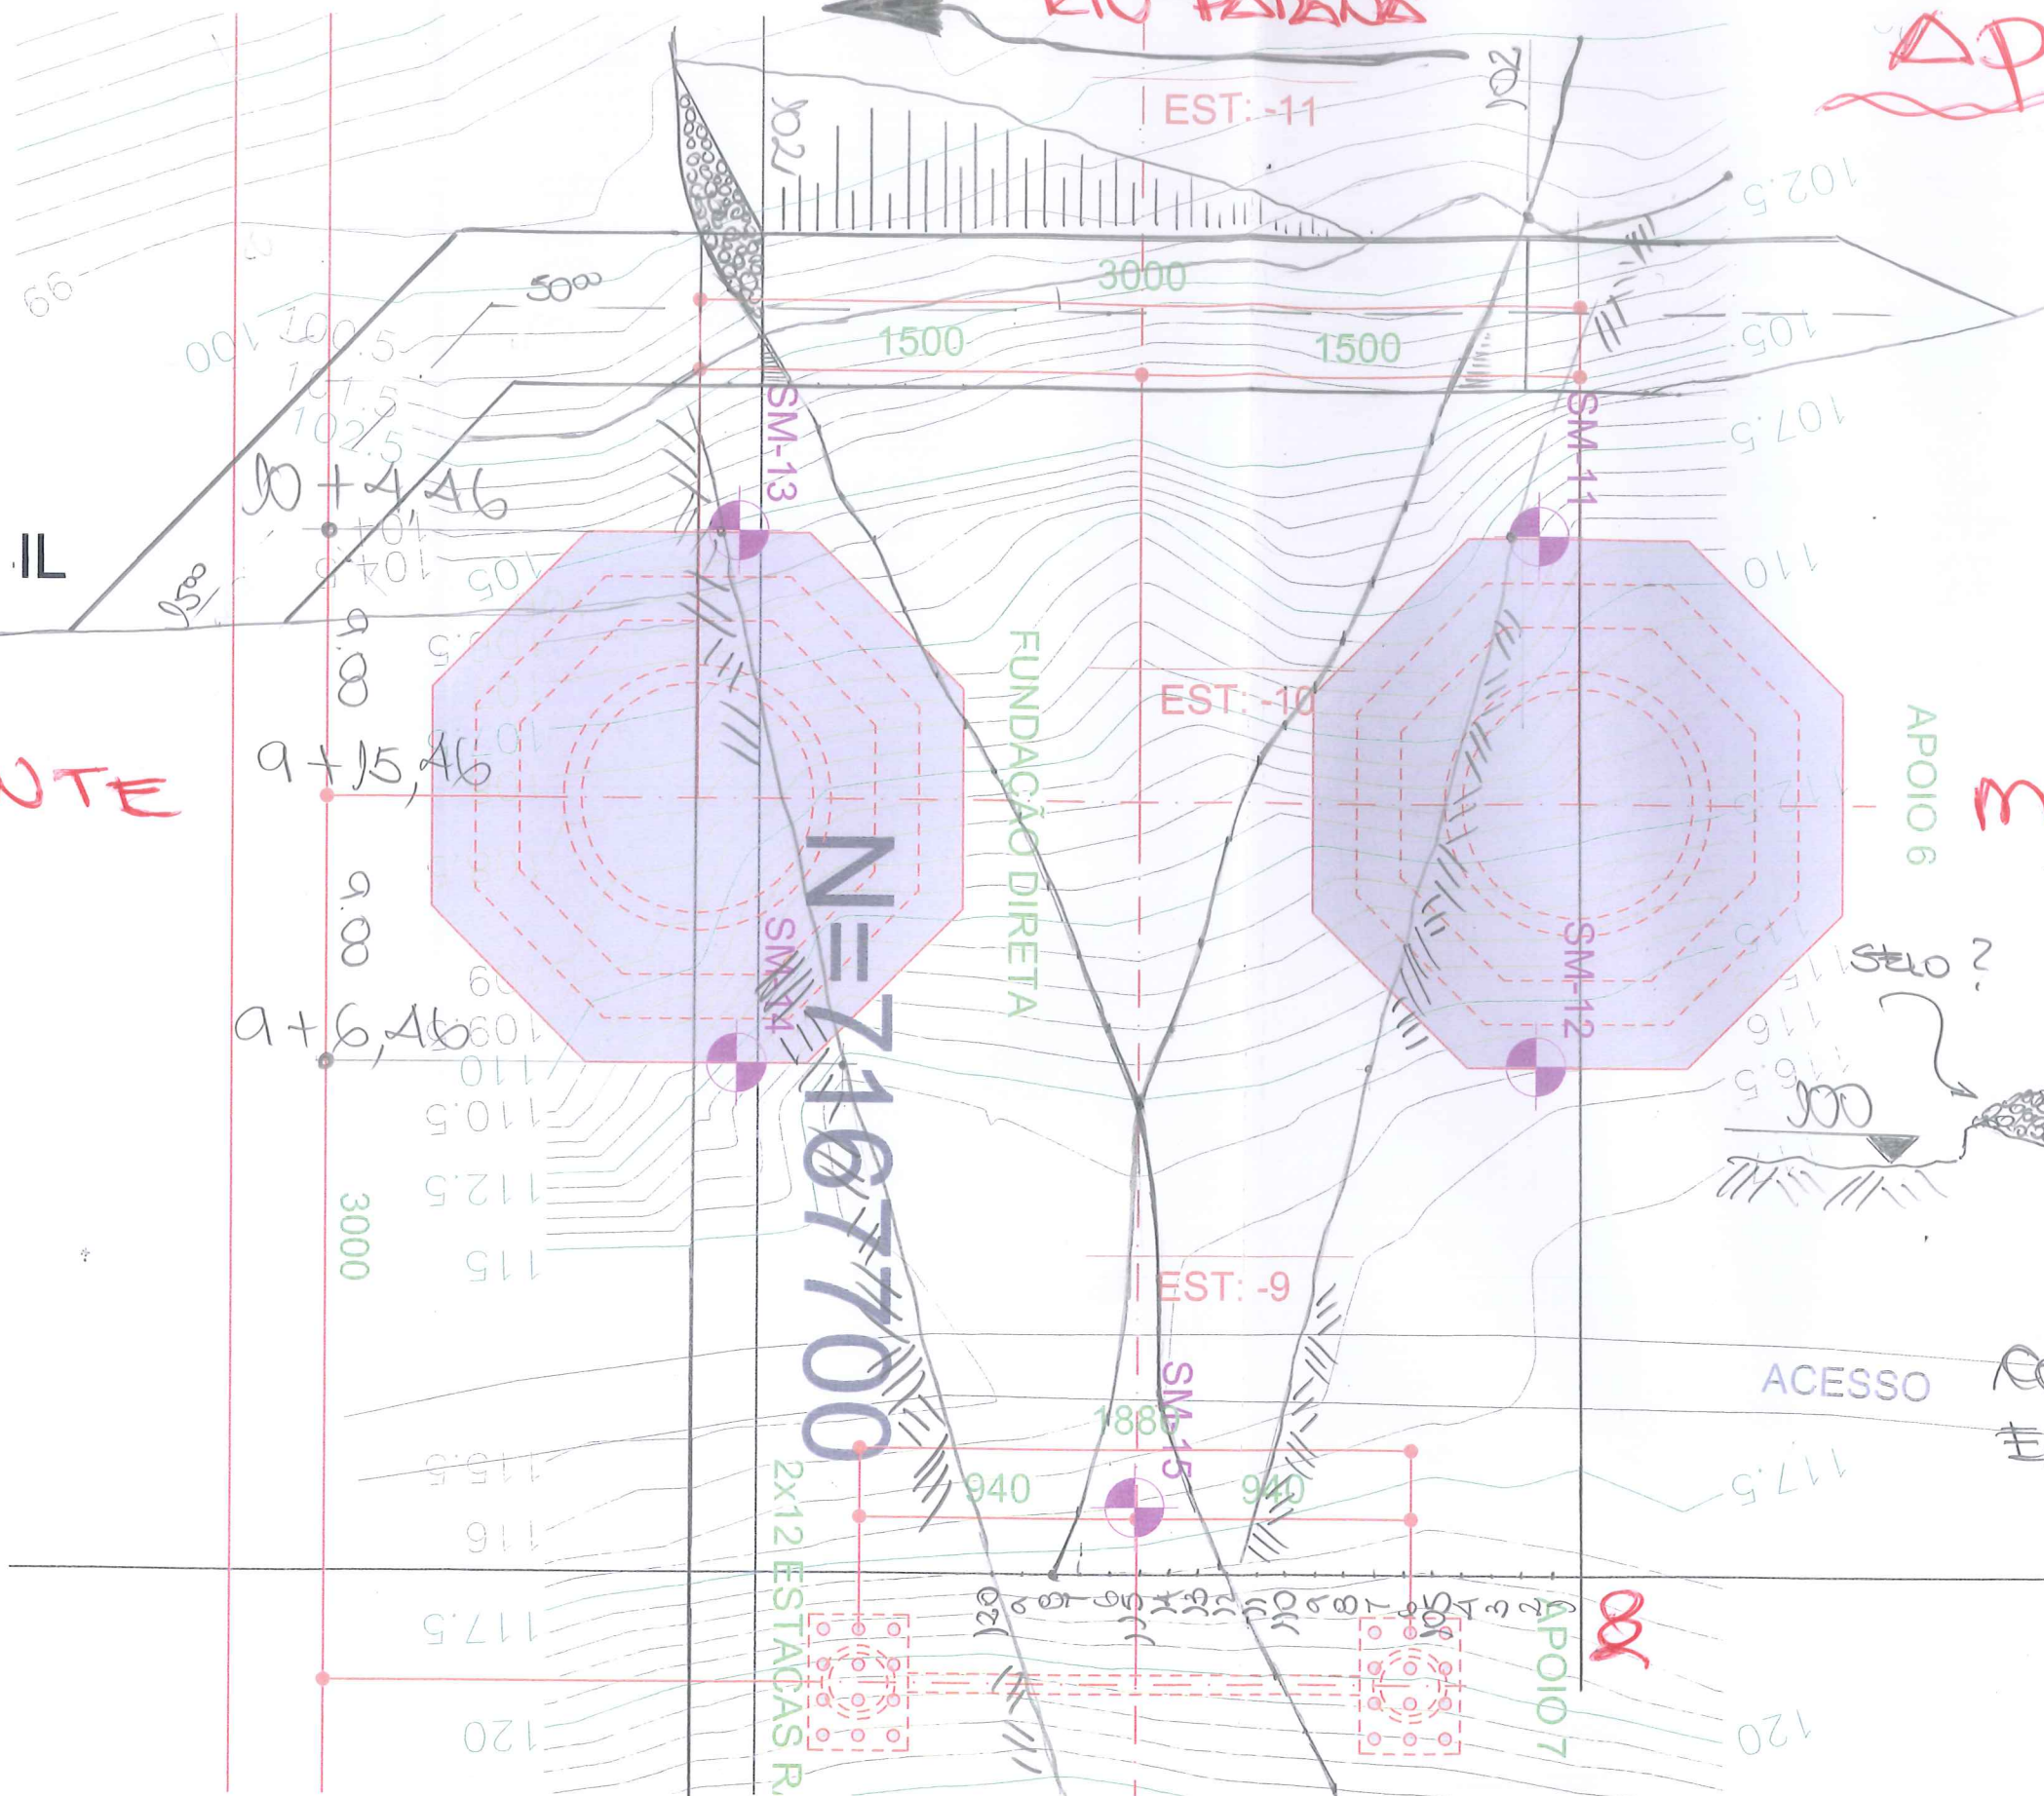

JUSANTE

MONTANTE

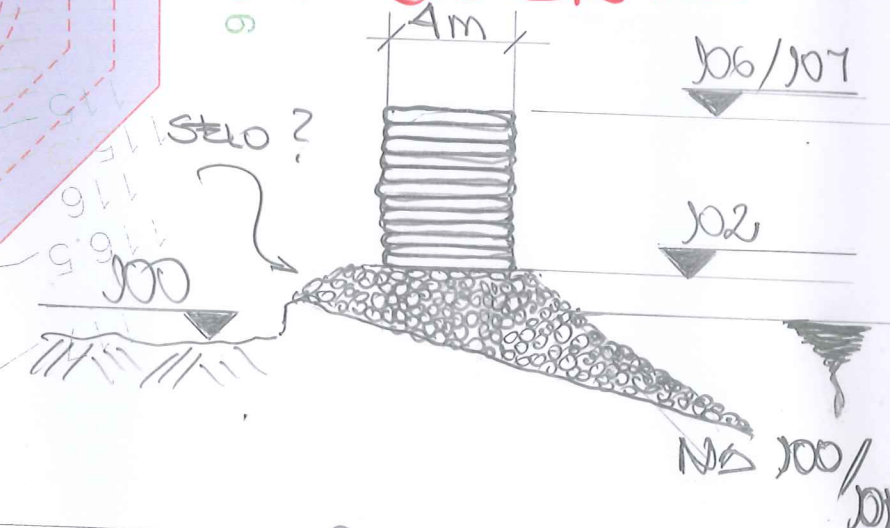

Comprimento da Encosta ≈ 65m

NOTA DE ASSESSAMENTO TO DOS BLOCOS

ESCALA 1:25

MTE BRASIL